



АДМИНИСТРАЦИЯ ГОРОДА СМОЛЕНСКА

ПОСТАНОВЛЕНИЕ

от 19.02.2014 № 283-адм

Об утверждении границ охранной зоны тепловой сети по объекту «Реконструкция котельной № 36 «Ситники-4» с ликвидацией ЦТП-118», расположенному по адресу: город Смоленск, улица Лавочкина, 54б

В соответствии с приказом Госстроя Российской Федерации от 21.04.2000 № 92 «Об утверждении организационно-методических рекомендаций по пользованию системами коммунального теплоснабжения в городах и других населенных пунктах Российской Федерации», приказом Минстроя Российской Федерации от 17.08.92 № 197 «О типовых правилах охраны коммунальных тепловых сетей», Федеральным законом от 24.07.2007 № 221-ФЗ «О государственном кадастре недвижимости», руководствуясь Уставом города Смоленска,

Администрация города Смоленска **п о с т а н о в л я е т**:

1. Утвердить границы охранной зоны тепловой сети по объекту «Реконструкция котельной № 36 «Ситники-4» с ликвидацией ЦТП-118», расположенному по адресу: город Смоленск, улица Лавочкина, 54б, согласно приложению.

2. Установить ограничения (обременения) прав на входящий в границы охранной зоны тепловой сети земельный участок площадью 2930 м², расположенный по адресу: город Смоленск, улица Лавочкина, 54б.

3. Условия использования земельного участка, указанного в пункте 2 настоящего постановления, определить в соответствии с приказом Госстроя Российской Федерации от 21.04.2000 № 92 «Об утверждении организационно-методических рекомендаций по пользованию системами коммунального теплоснабжения в городах и других населенных пунктах Российской Федерации» и приказом Минстроя Российской Федерации от 17.08.92 № 197 «О типовых правилах охраны коммунальных тепловых сетей».

4. Комитету по информационным ресурсам и телекоммуникациям Адми-

нистрации города Смоленска (С.В. Пивоваров) разместить настоящее постановление на официальном сайте Администрации города Смоленска.

Глава Администрации
города Смоленска

Н.Н. Алашеев



Обзорный план
Масштаб 1:5000



КОПИЯ
подлинник хранится
в Администрации
города Смоленска

Приложение к постановлению
Администрации города Смоленска
От 19.02.2014 № 283-адм



СХЕМА РАСПОЛОЖЕНИЯ

Границ охранной зоны тепловой сети по объекту «Реконструкция котельной № 36 «Ситники-4» с ликвидацией ЦТП -118», расположенного по адресу: Смоленская область, г. Смоленск, ул. Лавочкина, 54б

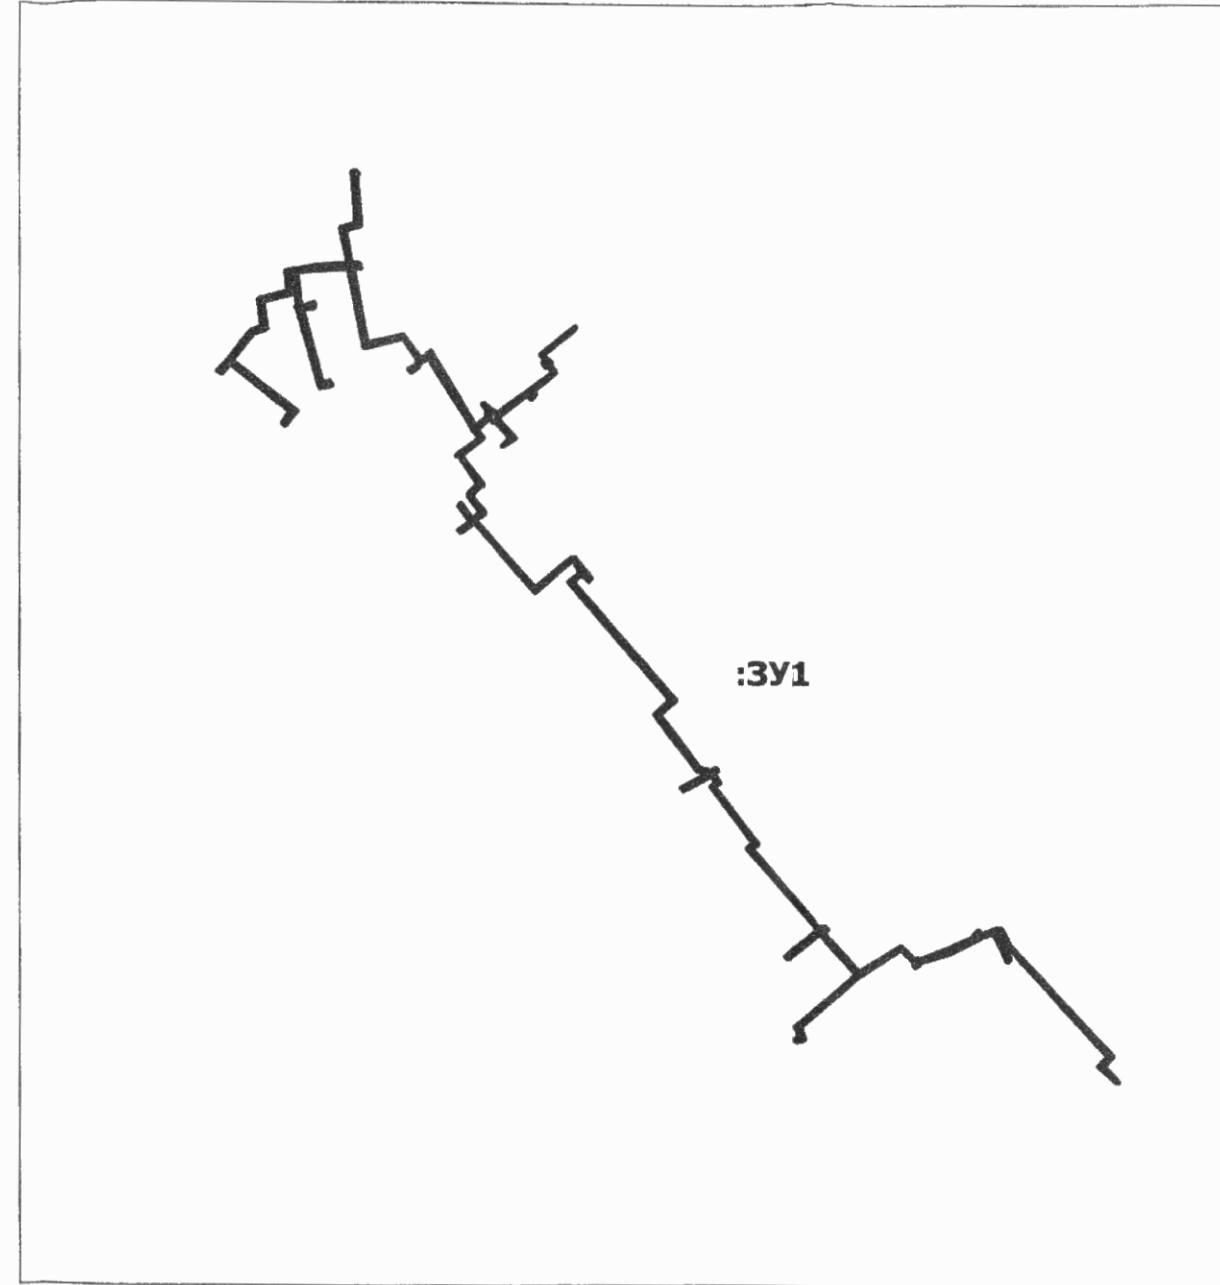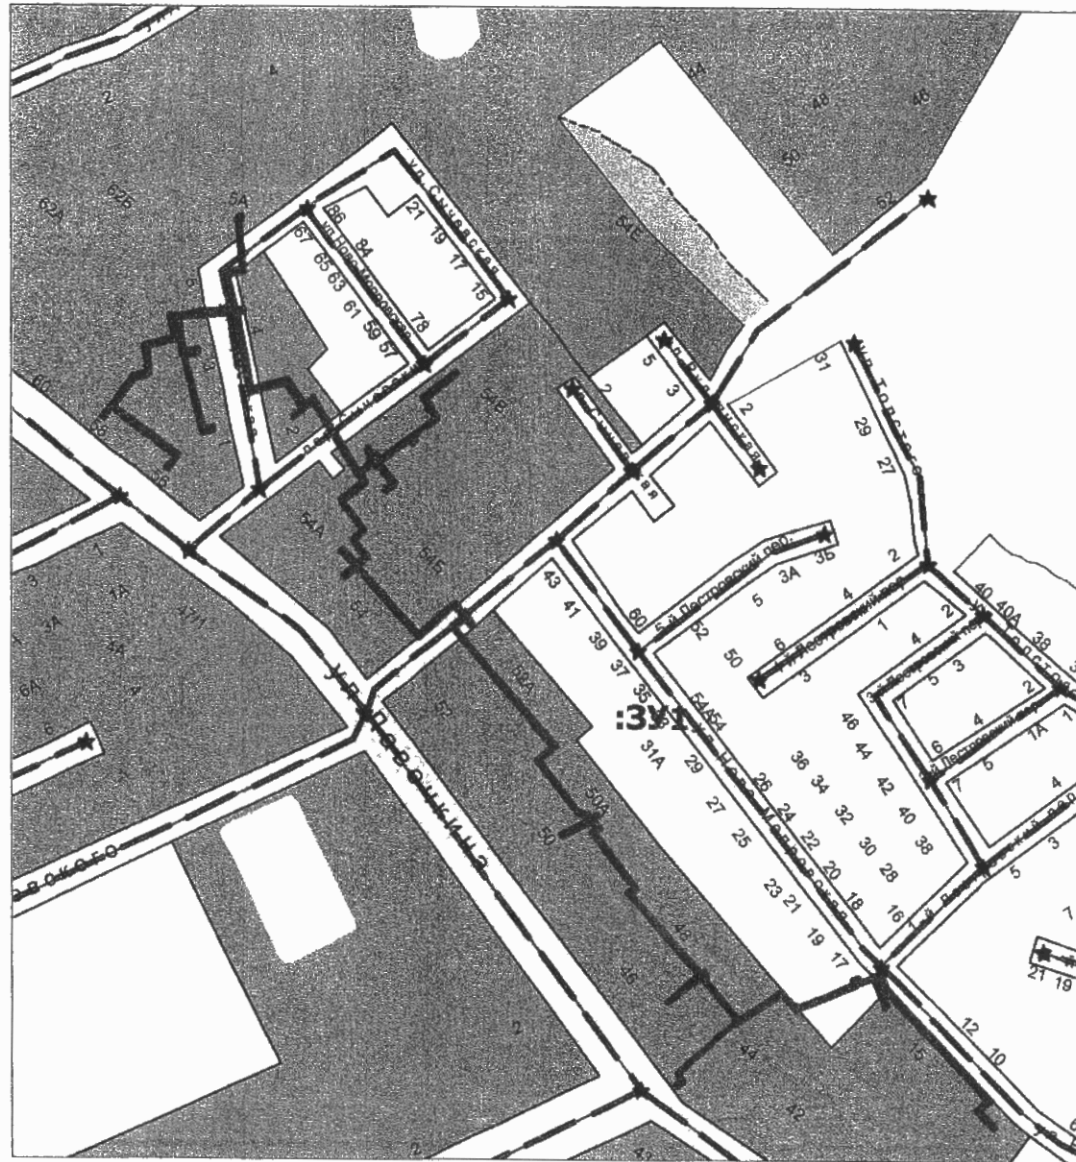

Ориентировочная площадь земельного участка-2930кв.м.

«Подготовлено»:
ООО «Эверест»
214012, г. Смоленск, ул. Железнодорожная, д. 2
Лицензия № 67-0006Ф от 23 января 2012 г.
Квалификационный аттестат кадастрового инженера
№ 67-11-0204

СХЕМА РАСПОЛОЖЕНИЯ Границ охранной зоны тепловой сети по объекту «Реконструкция котельной № 36 «Ситники-4» с ликвидацией ЦТП -118», расположенного по адресу: Смоленская область, г. Смоленск, ул. Лавочкина, 54б	
Исполнитель:	ООО «Эверест»
А.А. Шавелкина	Адрес: г. Смоленск, ул. Лавочкина, 54б Масштаб 1:5000

Копия с подлинным верна
ст. менеджер
сектора регистрации, компьютерной
обработки и размножения документов
Администрации г. Смоленска
Григорьев В.А.