



АДМИНИСТРАЦИЯ ГОРОДА СМОЛЕНСКА

ПОСТАНОВЛЕНИЕ

от 25.01.2016 № 96 - адм

О предварительном согласовании предоставления в аренду земельного участка по проспекту Строителей

В соответствии с Земельным кодексом Российской Федерации, решением 69-й сессии Смоленского городского Совета IV созыва от 20.02.2015 № 1323 «Об определении уполномоченного органа на распоряжение земельными участками, государственная собственность на которые не разграничена, на территории города Смоленска», приказом Минэкономразвития России от 01.09.2014 № 540 «Об утверждении классификатора видов разрешенного использования земельных участков», на основании обращения ООО ТД «ГРАЖДАНСТРОЙ» от 03.11.2015 № 51/38, руководствуясь Уставом города Смоленска,

Администрация города Смоленска п о с т а н о в л я е т:

1. Предварительно согласовать обществу с ограниченной ответственностью Торговому дому «ГРАЖДАНСТРОЙ» (ОГРН 1066731002777, ИНН 6731053270, юридический адрес: Российская Федерация, Смоленская область, город Смоленск, Трамвайный проезд, дом 14) предоставление в аренду земельного участка из земель, отнесенных к категории земель населенных пунктов, расположенного по адресу: Российская Федерация, Смоленская область, город Смоленск, проспект Строителей, площадью 7393 м² с кадастровым номером 67:27:0000000:ЗУ1, находящегося в территориальных зонах Т1 (зона размещения автотранспортных предприятий, с включением объектов инженерной инфраструктуры), ЖЗ (зона застройки многоэтажными жилыми домами от 5 этажей и выше, с включением объектов социально-культурного и коммунально-бытового назначения, связанных с проживанием граждан, а также объектов инженерной инфраструктуры) и на нерегламентируемой территории, с разрешенным видом использования – коммунальное обслуживание (строительство распределительного газопровода среднего давления, линии бытовой канализации, линии ливневой канализации, водопроводной линии).

2. Утвердить прилагаемую схему расположения земельного участка на кадастровом плане территории, указанного в пункте 1 настоящего постановления.

3. ООО ТД «ГРАЖДАНСТРОЙ» обеспечить проведение работ по образованию земельного участка, указанного в пункте 1 настоящего постановления, в соответствии со схемой расположения земельного участка на кадастровом плане территории.

4. Предоставить ООО ТД «ГРАЖДАНСТРОЙ» право обращаться без доверенности в орган кадастрового учета с заявлением об осуществлении государственного кадастрового учета земельного участка, указанного в пункте 1 настоящего постановления.

5. Комитету по информационным ресурсам и телекоммуникациям Администрации города Смоленска разместить настоящее постановление на сайте Администрации города Смоленска.

Глава города Смоленска

Н.Н. Алашеев

СХЕМА РАСПОЛОЖЕНИЯ ГРАНИЦ ЗЕМЕЛЬНОГО УЧАСТКА НА КАДАСТРОВЫМ ПЛАНЕ ТЕРРИТОРИИ

по адресу: г. Смоленск, проспект Строителей

«Согласовано»
Заместитель Главы города Смоленска по архитектуре,
инженер по проектированию II
класса
А. У. Бекбуллатов
12 2015г.

Разрешенное использование: коммунальное обслуживание

Кадастровый квартал: 67:27:0030721, 67:27:0030848, 67:27:00894, 67:27:0030865, 67:27:0030841

Территориальная зона: Т1, ЖЗ, нерезервированная территория

Категория земель: земли населенных пунктов

Кадастровый номер: 67:27:0000000:3У1


"УТВЕРЖДЕНА"

Постановлением Администрации
города Смоленска

№ 96-сп от "25" 01 2016 г.

С ↑
Ю ↓

Учетный номер: **8010**

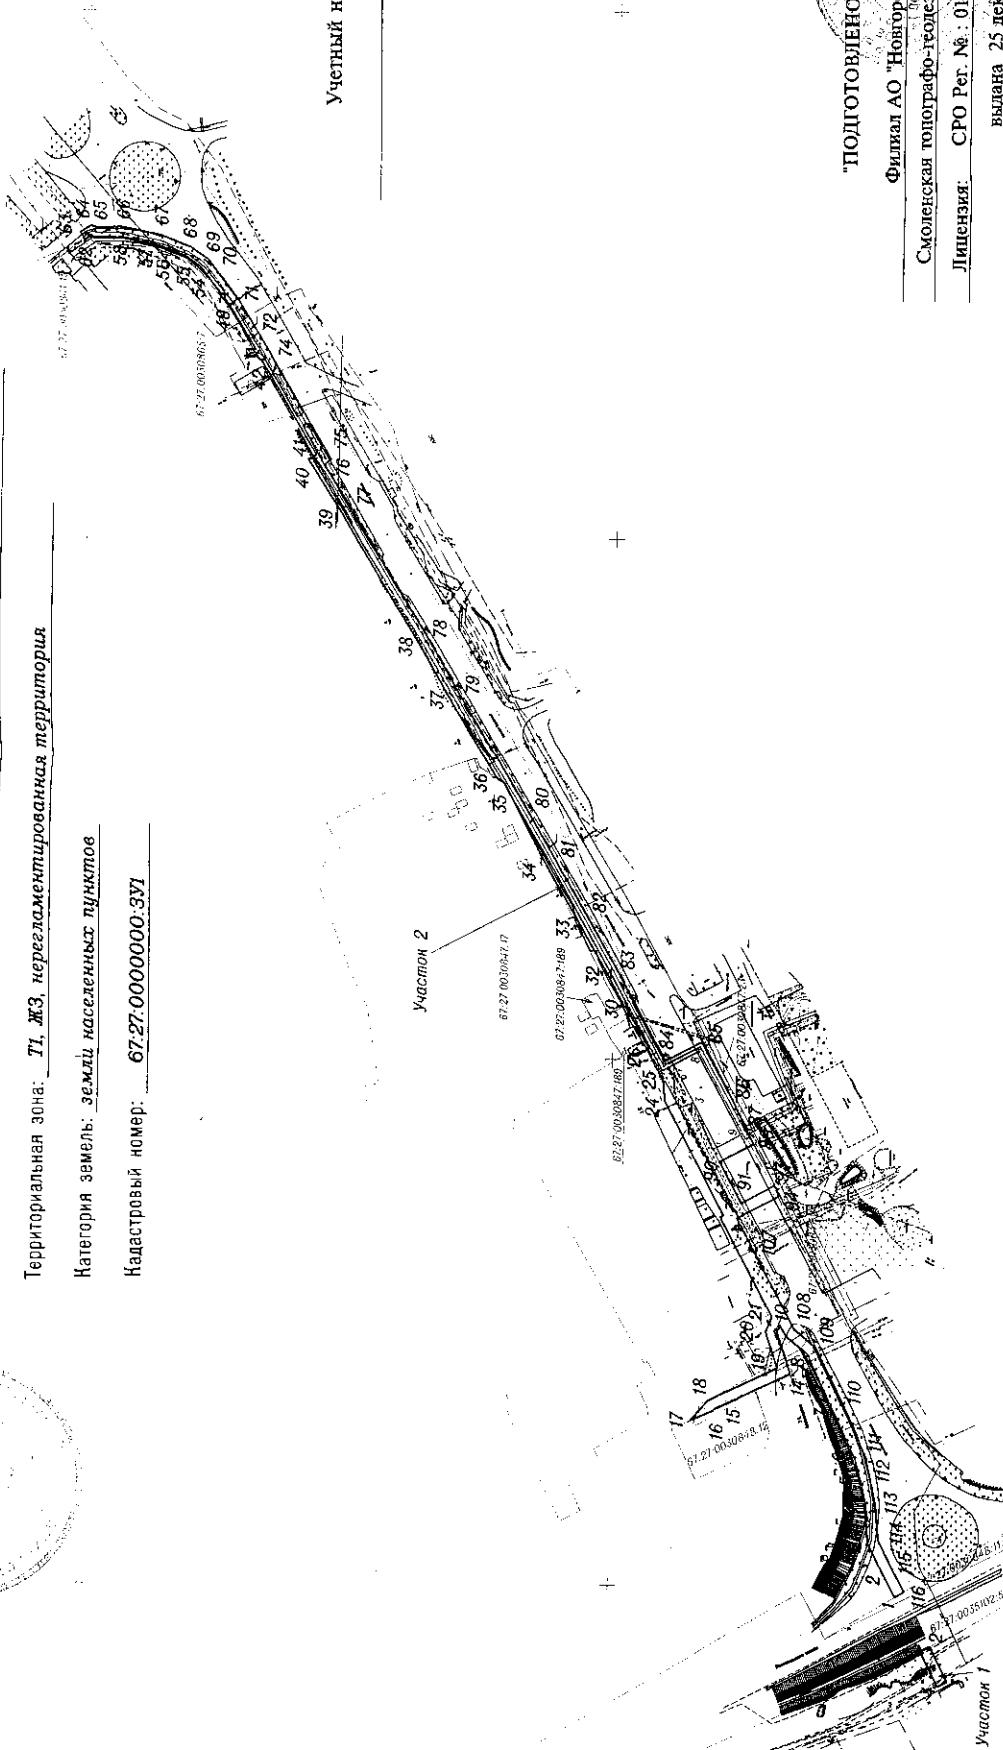

Геодетские данные приведены в приложении 1

Общая площадь земельного участка **7393 кв.м.**

В том числе: площадь участка №1 **132 кв.м.**

площадь участка №2 **7261 кв.м.**

Условные обозначения:

- образуемый земельный участок
- участки, стоящие на ГКУ
- вкрапленный земельный участок

"ПОДГОТОВЛЕНО"

Фирма АО "Новгород-АПТ"

Смоленская топографо-геодезическая экспедиция

Лицензия: СРО Рег. №: 01-Г-№1413-3.

выдана 25 декабря 2012г.

Планшет № 70-22, 70-23, 70-16, 71-9, 71-10, 71-11, 71-12

И.о. начальника УА и Г Красильникова Е.В.

Начальник отдела Барышев Е.А.

Исполнитель: инженер Кроман О.П.

Масштаб: 1:3000

А.У. Бекбуллатов
11.12.2015

Смоленская топографо-геодезическая экспедиция
Лицензия: СРО Рег. №: 01-Г-№1413-3.
выдана 25 декабря 2012г.

Планшет № 70-22, 70-23, 70-16, 71-9, 71-10, 71-11, 71-12

И.о. начальника УА и Г Красильникова Е.В.
Начальник отдела Барышев Е.А.
Исполнитель: инженер Кроман О.П.

Масштаб: 1:3000