



АДМИНИСТРАЦИЯ ГОРОДА СМОЛЕНСКА

ПОСТАНОВЛЕНИЕ

от 27.07.2015 № 1529-агч

Об утверждении схемы расположения земельного участка по улице Попова, в районе дома 10 на кадастровом плане территории

В соответствии с Земельным кодексом Российской Федерации, Федеральным законом от 06.10.2003 № 131-ФЗ «Об общих принципах организации местного самоуправления в Российской Федерации», Правилами землепользования и застройки города Смоленска, утвержденными решением 41-й сессии Смоленского городского Совета III созыва от 28.02.2007 № 490, рассмотрев заявление ООО «Диметра» от 18.05.2015, руководствуясь Уставом города Смоленска,

Администрация города Смоленска постановляет:

1. Утвердить прилагаемую схему расположения земельного участка на кадастровом плане территории площадью 11 м², расположенного по адресу: Российская Федерация, Смоленская область, город Смоленск, улица Попова, в районе дома 10, с кадастровым номером 67:27:0030857:ЗУ1, в территориальной зоне Т1 (зона размещения автотранспортных предприятий, с включением объектов инженерной инфраструктуры), категория земель – земли населенных пунктов.

2. Управлению архитектуры и градостроительства Администрации города Смоленска в срок не более чем пять рабочих дней со дня принятия настоящего постановления в установленном порядке направить его в федеральный орган исполнительной власти, уполномоченный в области государственного кадастрового учета недвижимого имущества и ведения государственного кадастра недвижимости.

3. Комитету по информационным ресурсам и телекоммуникациям Администрации города Смоленска (С.В. Пивоваров) разместить настоящее постановление на официальном сайте Администрации города Смоленска.

Глава Администрации
города Смоленска

Н.Н. Алашеев


**Схема расположения
земельного участка на кадастровом плане территории
расположенного по адресу: Смоленская область, г.Смоленск,
ул.Попова, в районе д.10.**

"Согласовано"
Заместитель главы Администрации
города Смоленска по архитектуре, строительству и
землеустройству
А.У. Бекбуллатов
2015г.

"Утверждена"
Постановлением Администрации
города Смоленска
№ 129 от "27" 07 2015 г.

Разрешенное использование: под площадку для обслуживания мусорных контейнеров
Кадастровый номер (квартал): 67:27:0030857: **341**
Территориальная зона: Т1-Зона размещения автотранспортных предприятий
Категория земель: земли населенных пунктов

Площадь участка: 11 кв.м.
Планшет: 56-17

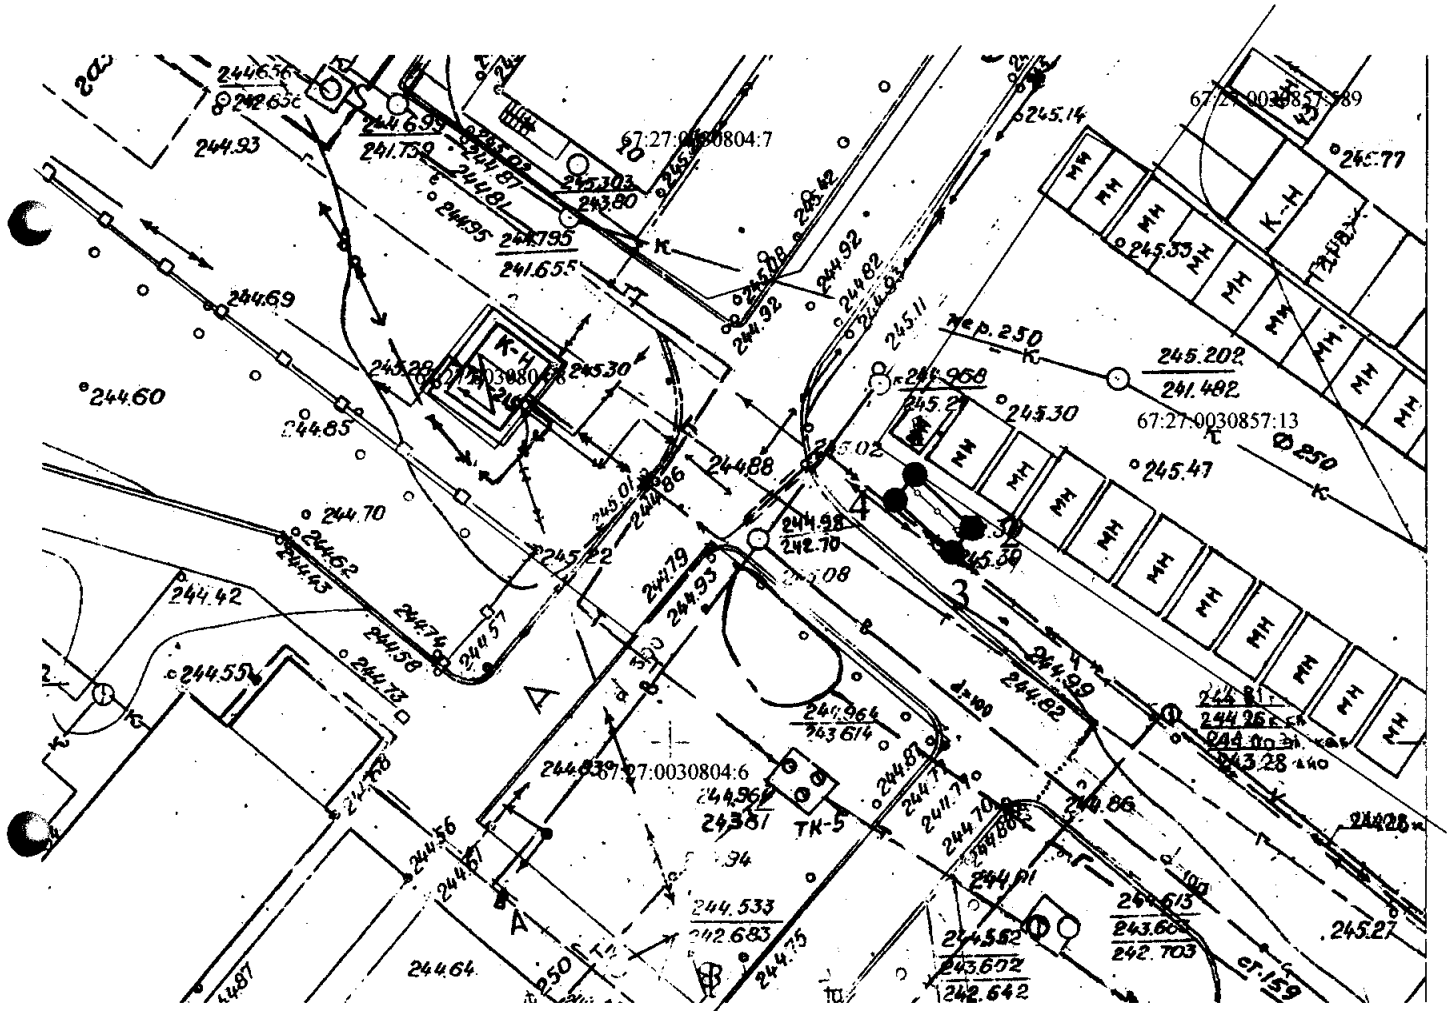

Геодетические данные (схематические) МСК 67

№№ точек	Меры линий	Координаты	
		X	Y
1	5.09	459441.54	1224328.39
2	2.08	459438.07	1224332.12
3	5.13	459436.44	1224330.84
4	2.13	459439.90	1224327.05
1			

Учетный номер: **7650**

8/11/15
30.04.2015

"Подготовлено"
ООО "ДИМЕТРА"
пр.Гагарина, д.7, оф.21

И.О. Начальник УАиГ	Красильникова Е.В.	<i>06.05.15</i>
Начальник отдела	Барышев Е.А.	<i>06.05.15</i>
Исполнитель	ООО "ДИМЕТРА"	
		Масштаб 1:500