



АДМИНИСТРАЦИЯ ГОРОДА СМОЛЕНСКА

ПОСТАНОВЛЕНИЕ

от 24.07.2015 № 1532-агм

Об утверждении схемы расположения земельного участка по улице Бакунина, в районе дома 1/2 на кадастровом плане территории

В соответствии с Земельным кодексом Российской Федерации, Федеральным законом от 06.10.2003 № 131-ФЗ «Об общих принципах организации местного самоуправления в Российской Федерации», Правилами землепользования и застройки города Смоленска, утвержденными решением 41-й сессии Смоленского городского Совета III созыва от 28.02.2007 № 490, рассмотрев заявление ООО «Диметра» от 18.05.2015, руководствуясь Уставом города Смоленска,

Администрация города Смоленска **п о с т а н о в л я е т**:

1. Утвердить прилагаемую схему расположения земельного участка на кадастровом плане территории площадью 12 м², расположенного по адресу: Российская Федерация, Смоленская область, город Смоленск, улица Бакунина, в районе дома 1/2, с кадастровым номером 67:27:0020309:3У1, на нерегламентируемой территории, под площадку для обслуживания мусорных контейнеров, категория земель – земли населенных пунктов.

2. Управлению архитектуры и градостроительства Администрации города Смоленска в срок не более чем пять рабочих дней со дня принятия настоящего постановления в установленном порядке направить его в федеральный орган исполнительной власти, уполномоченный в области государственного кадастрового учета недвижимого имущества и ведения государственного кадастра недвижимости.

3. Комитету по информационным ресурсам и телекоммуникациям Администрации города Смоленска (С.В. Пивоваров) разместить настоящее постановление на официальном сайте Администрации города Смоленска.

Глава Администрации
города Смоленска

Н.Н. Алашеев

**Схема расположения
земельного участка на кадастровом плане территории
расположенного по адресу: Смоленская область, г. Смоленск,
ул. Бакунина, в районе д.1/2**

"Согласовано"

Заместитель главы Администрации
города Смоленска по архитектуре, строительству и
землеустройству

А.У. Бекбуллатов

" 12 " 05 2015г.


"Утверждена"

Постановлением Администрации
города Смоленска

№ 532-оп от "24" 07 2015 г.

Разрешенное использование: под площадку для обслуживания мусорных контейнеров
Кадастровый номер (квартал): 67:27:0020309: 341
Территориальная зона: не регламентируемая территория
Категория земель: земли населенных пунктов

Площадь участка: 12 кв.м.
Планшет: 39-39

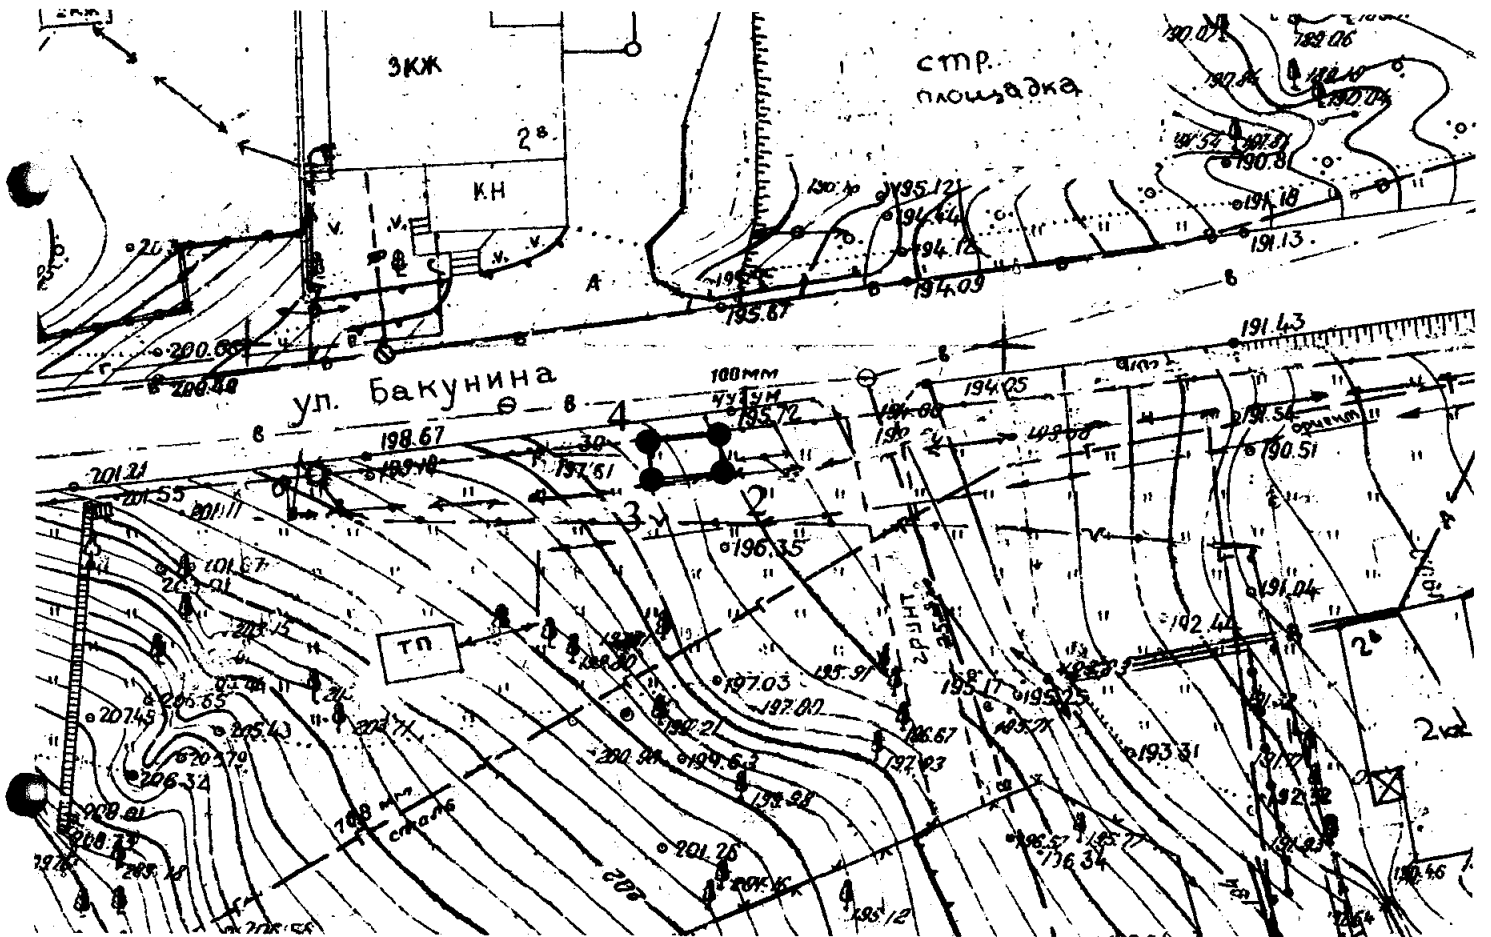

Геодетические данные (схематические) МСК 67

Учетный номер: 7657

№№ точек	Меры линий	Координаты	
		X	Y
1	2.50	461033.75	1221753.13
2	4.69	461031.27	1221753.40
3	2.50	461030.77	1221748.73
4	4.69	461033.26	1221748.47
1			

"Подготовлено"
ООО "ДИМЕТРА"
пр. Гагарина, д.7, оф.21

№ Начальник АИГ	Красильникова Е.В.	
Начальник отдела	Барышев Е.А.	
Исполнитель	ООО "ДИМЕТРА"	
		Масштаб 1:500