



АДМИНИСТРАЦИЯ ГОРОДА СМОЛЕНСКА

ПОСТАНОВЛЕНИЕ

от 29.06.2015 № 198-арм

Об утверждении схемы расположения земельного участка по улице Урицкого на кадастровом плане территории

В соответствии с Земельным кодексом Российской Федерации, Федеральным законом от 06.10.2003 № 131-ФЗ «Об общих принципах организации местного самоуправления в Российской Федерации», Правилами землепользования и застройки города Смоленска, утвержденными решением 41-й сессии Смоленского городского Совета III созыва от 28.02.2007 № 490, рассмотрев обращение ФГУП «Ростехинвентаризация - Федеральное БТИ» от 25.05.2015 № ф-67/872-3, руководствуясь Уставом города Смоленска,

Администрация города Смоленска **п о с т а н о в л я е т**:

1. Утвердить прилагаемую схему расположения земельного участка на кадастровом плане территории площадью 245 м², расположенного по адресу: Российская Федерация, Смоленская область, город Смоленск, улица Урицкого, с кадастровым номером 67:27:0030603:3У1, в территориальной зоне ОЖ (зона размещения жилых домов и объектов общественно-делового назначения, с включением объектов инженерной инфраструктуры), категория земель – земли населенных пунктов.

2. Управлению архитектуры и градостроительства Администрации города Смоленска в срок не более чем пять рабочих дней со дня принятия настоящего постановления в установленном порядке направить его в федеральный орган исполнительной власти, уполномоченный в области государственного кадастрового учета недвижимого имущества и ведения государственного кадастра недвижимости.

3. Комитету по информационным ресурсам и телекоммуникациям Администрации города Смоленска (С.В. Пивоваров) разместить настоящее постановление на официальном сайте Администрации города Смоленска.

Глава Администрации
города Смоленска

Н.Н. Алашеев


**Схема расположения
земельного участка на кадастровом плане территории,
по адресу: Смоленская область, г. Смоленск, ул. Урицкого**

«Согласовано»

Заместитель главы Администрации города
Смоленска по архитектуре, строительству и
землеустройству

А.У. Бекбуллатов

« 4 » 2015г.

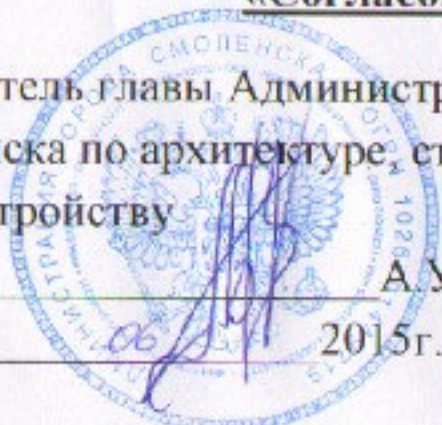

Учетный номер:

7689

«Подготовлено»

Смоленским филиалом
ФГУП «Ростехинвентаризация-
Федеральное БТИ
Лицензия № 77-00397Ф от
13.02.2014

«Утверждена»


Постановлением Администрации города
Смоленска

№ _____ от «__» _____ 2015г.

Планшет: 55-17
Общая площадь участка 245 кв.м.

Разрешенное использование : под канализацию хозяйственно- бытовую
Кадастровый номер (квартал):67:27:0030603:341
Территориальная зона :ОЖ
Категория земель: земли населенных пунктов

№ точки	Коорд. X	Коорд. Y	Расст.
н 1	459489.10	1222316.31	0,72
н 2	459489.40	1222316.96	7,31
н 3	459484.89	1222322.66	2,15
н 4	459485.77	1222324.41	16,16
1	459471.03	1222331.05	3,49
2	459466.70	1222328.56	21,85
3	459455.91	1222312.49	1,53
4	459452.80	1222319.54	1,83
н 2	459451.54	1222312.21	0,37
н 3	459451.34	1222311.80	8,65
н 4	459450.06	1222303.42	2,20
н 5	459454.22	1222305.29	2,49
н 6	459455.79	1222303.36	1,54
5	459456.99	1222304.34	2,20
6	459456.63	1222306.51	3,36
7	459456.31	1222306.54	2,20
н 7	459457.93	1222310.25	19,43
н 8	459471.26	1222324.39	6,14
9	459476.86	1222321.86	0,97
10	459477.63	1222322.44	8,68
н 10	459485.16	1222318.10	4,34
н 1	459489.10	1222316.31	0,72

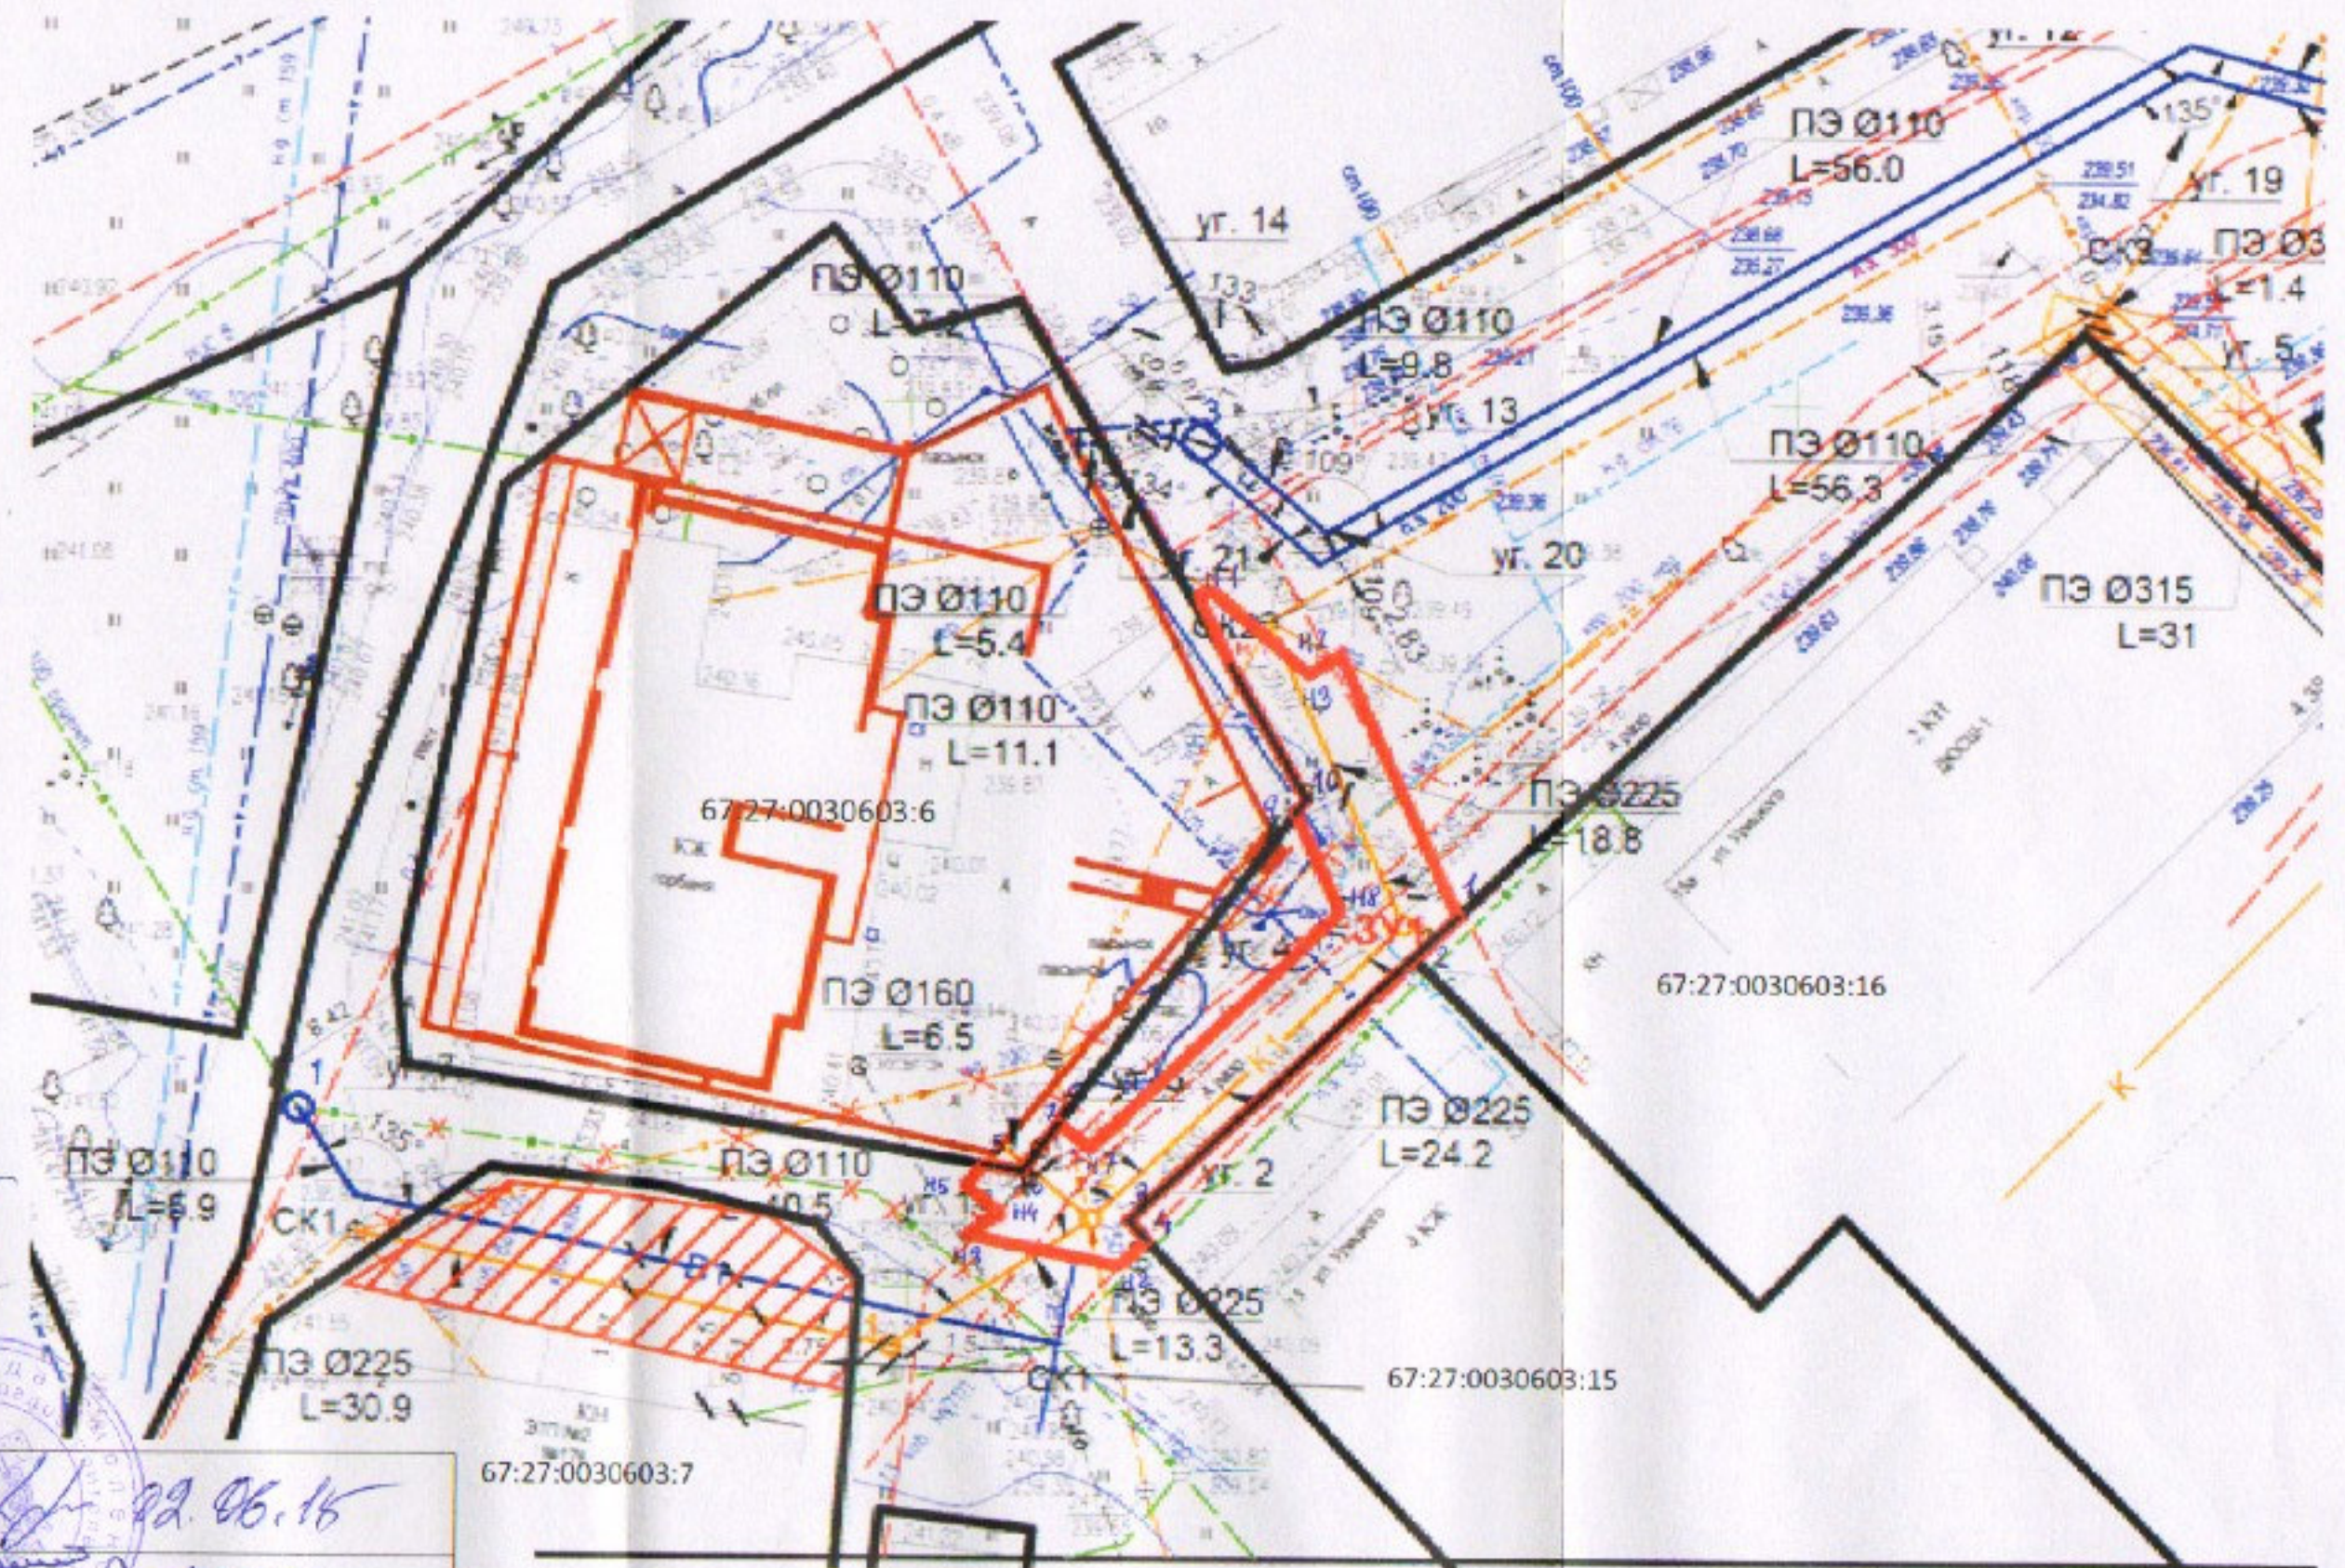

28.05.2015
Mlyz
22.06.15
02.06.15
Масштаб 1:500

И.о. Начальник УАиГ	Е.В. Красильникова	
Начальник отдела	Е.А. Барышев	
Исполнитель	Е.В. Густякова	

22.06.15