



АДМИНИСТРАЦИЯ ГОРОДА СМОЛЕНСКА

ПОСТАНОВЛЕНИЕ

от 29.06.2015 № 1196-арм

Об утверждении схемы расположения земельного участка № 58 в садоводческом товариществе «Свет» на кадастровом плане территории

В соответствии с Земельным кодексом Российской Федерации, Федеральным законом от 06.10.2003 № 131-ФЗ «Об общих принципах организации местного самоуправления в Российской Федерации», Правилами землепользования и застройки города Смоленска, утвержденными решением 41-й сессии Смоленского городского Совета III созыва от 28.02.2007 № 490, рассмотрев обращение ООО «Смоленское бюро строительных услуг» от 04.06.2015, руководствуясь Уставом города Смоленска,

Администрация города Смоленска постановляет:

1. Утвердить прилагаемую схему расположения земельного участка на кадастровом плане территории площадью 555 м², расположенного по адресу: Российская Федерация, Смоленская область, город Смоленск, садоводческое товарищество «Свет», участок № 58 с кадастровым номером 67:27:0030213:ЗУ1, в территориальной зоне СД (зона, занятая объектами садоводства, без возможности осуществления жилищного строительства), категория земель – земли населенных пунктов.

2. Управлению архитектуры и градостроительства Администрации города Смоленска в срок не более чем пять рабочих дней со дня принятия настоящего постановления в установленном порядке направить его в федеральный орган исполнительной власти, уполномоченный в области государственного кадастрового учета недвижимого имущества и ведения государственного кадастра недвижимости.

3. Комитету по информационным ресурсам и телекоммуникациям Администрации города Смоленска (С.В. Пивоваров) разместить настоящее постановление на официальном сайте Администрации города Смоленска.

Глава Администрации
города Смоленска

Н.Н. Алашеев

**Схема расположения
земельного участка на кадастровом плане территории,
по адресу: г. Смоленск, садоводческое товарищество «Свет», участок № 58**

«Согласовано»

Заместитель главы Администрации города
Смоленска по архитектуре, строительству и
землеустройству
А.У. Бекбуллатов

«28» 05 20 15 г.


«Утверждена»

Постановлением Администрации
города Смоленска
№ 1196 от «19» 06 2015 г.

Разрешенное использование: для ведения садоводства.
Кадастровый номер (квартал): 67:27:0030213:391
Территориальная зона СД

Площадь участка – 555 кв.м.
Планшет: № 42-24

Категория земель: земли населенных пунктов

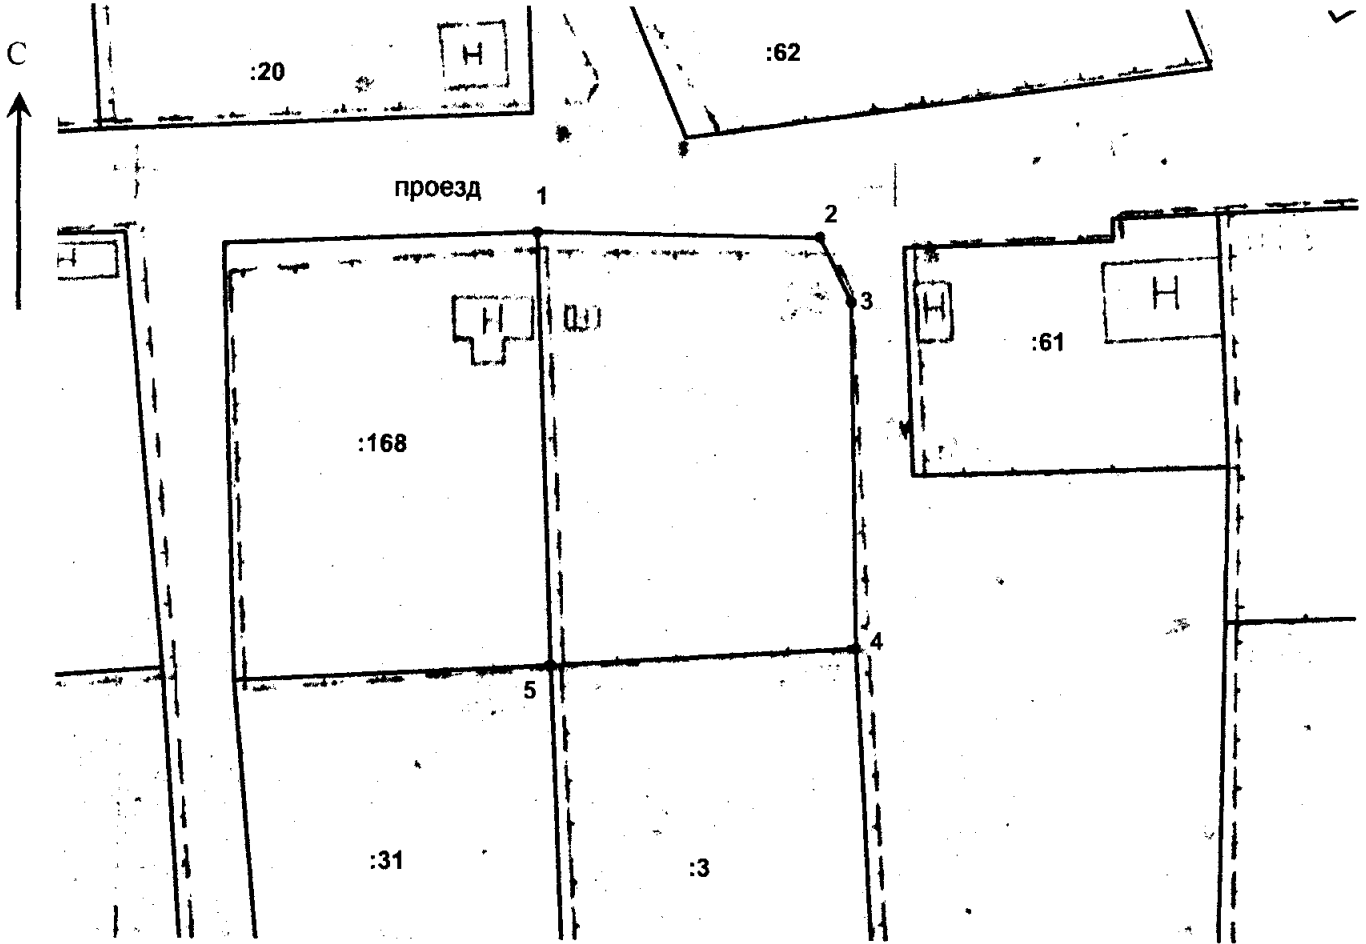

№№ точек	Коорд. X	Коорд. Y	Расст.
1	461447,13	1228051,05	17,22
2	461446,95	1228068,26	4,05
3	461444,29	1228071,31	24,17
4	461420,17	1228072,96	20,24
5	461418,53	1228052,78	28,66

Учетный номер: 7679

Подготовлено: кадастровый инженер ООО
«Смоленское БСУ» Свидетельство о государственной
регистрации юридического лица от 04.02.2013 г. серия
67 № 001857441)

28.05.2015
[Signature]

И.о. начальника УАиГ	Е.В. Красильникова
Начальник отдела	Е.А. Барышев
Исполнитель:	Кадастровый инженер Бойко А.В.
	Масштаб 1:500

