


Чертеж межевания территории
М 1:1000

Смоленская область, город Смоленск

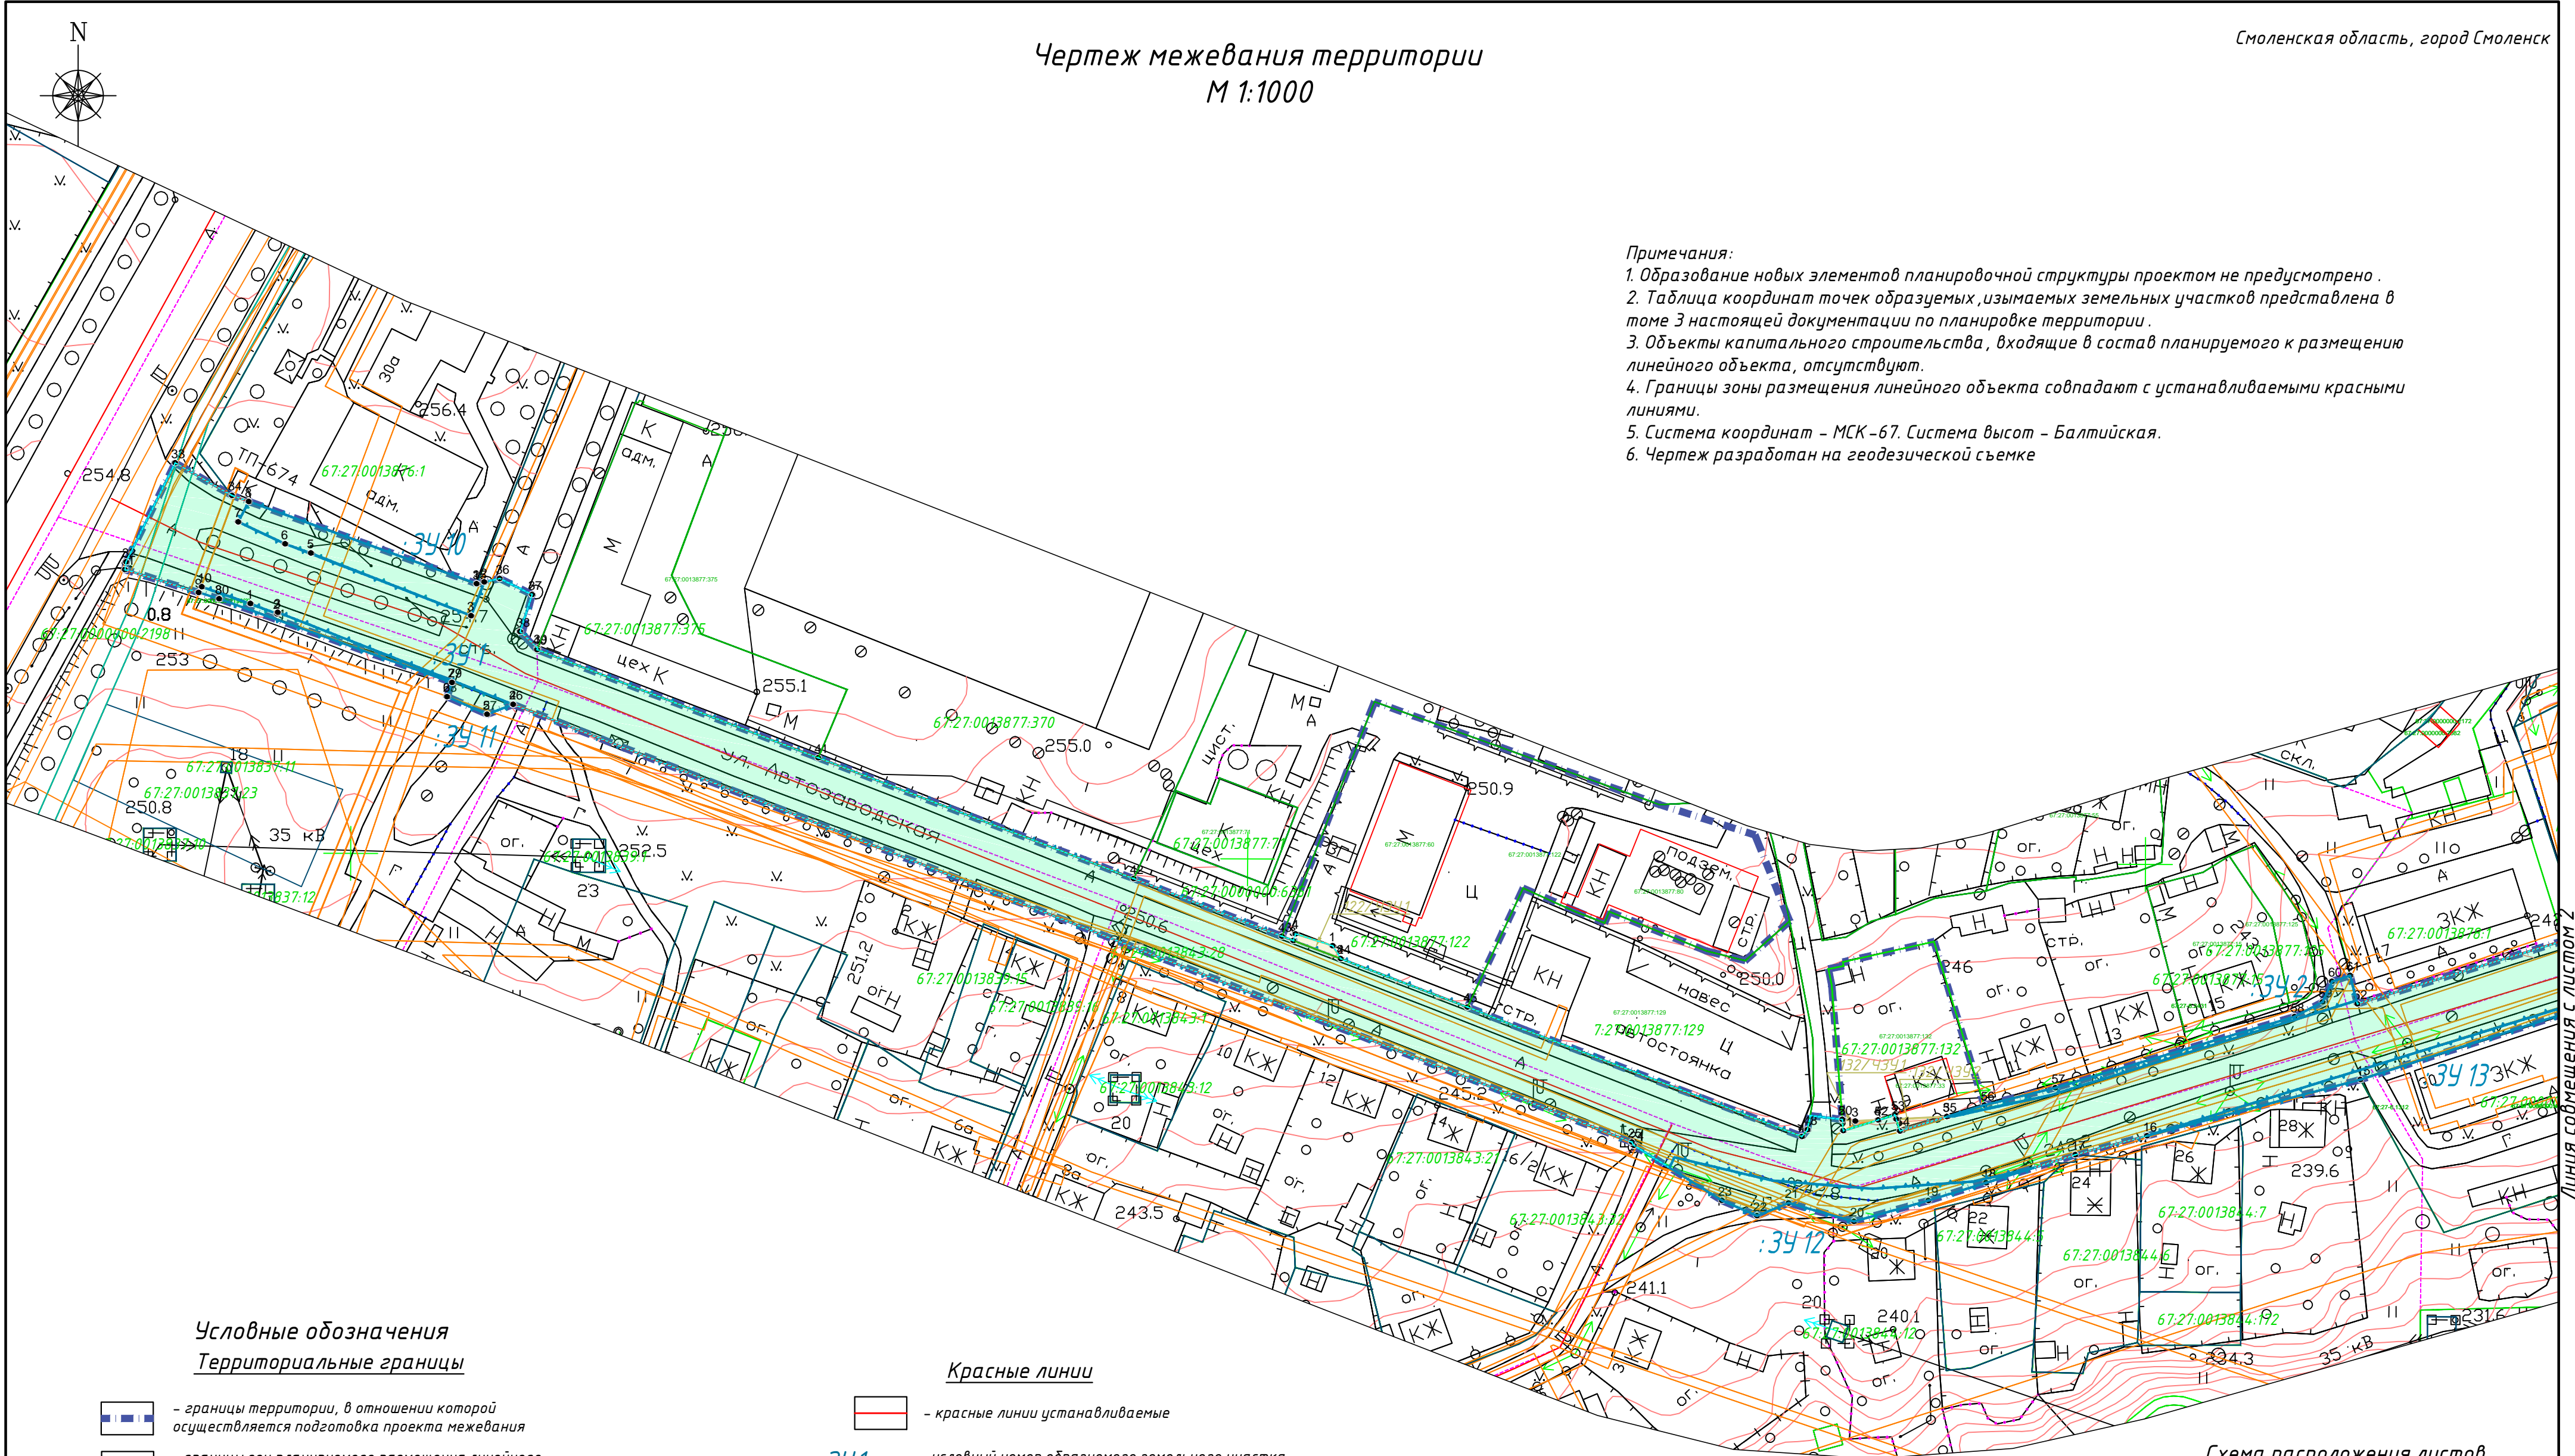

- Примечания:
- Образование новых элементов планировочной структуры проектом не предусмотрено.
 - Таблица координат точек образуемых, изымаемых земельных участков представлена в томе 3 настоящей документации по планировке территории.
 - Объекты капитального строительства, входящие в состав планируемого к размещению линейного объекта, отсутствуют.
 - Границы зоны размещения линейного объекта совпадают с устанавливаемыми красными линиями.
 - Система координат – МСК-67. Система высот – Балтийская.
 - Чертеж разработан на геодезической съемке


Условные обозначения
Территориальные границы

- границы территории, в отношении которой осуществляется подготовка проекта межевания
- границы зон планируемого размещения линейного объекта
- границы кадастрового квартала
- границы участков, учтенных в государственном кадастре недвижимости
- границы изымаемых земельных участков
- границы образуемых земельных участков
- границы публичного сервитута
- границы земельных участков, подлежащих снятию с ГКН

Красные линии

- красные линии устанавливаемые
- условный номер образуемого земельного участка
- условный номер части земельного участка
- обозначение поворотных точек земельных участков
- публичный сервитут
- образуемый земельный участок
- изымаемый земельный участок
- номер кадастрового квартала
- кадастровый номер земельного участка

Схема расположения листов

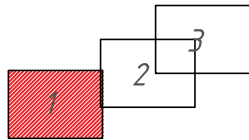

						"Капитальный ремонт улицы Автозаводской"			
Изм.	Кол. уч.	Лист	№ док.	Подп.	Дата	Документация по планировке территории. Проект планировки территории	Стадия	Лист	Листов
Разраб.		Сколышева			04.2022		ПМ	1	3
Проверил					04.2022	Чертеж межевания территории М 1:1000	ООО "ГеоТехПлан"		
Нач. отд.					04.2022				
Норм. контр.									