


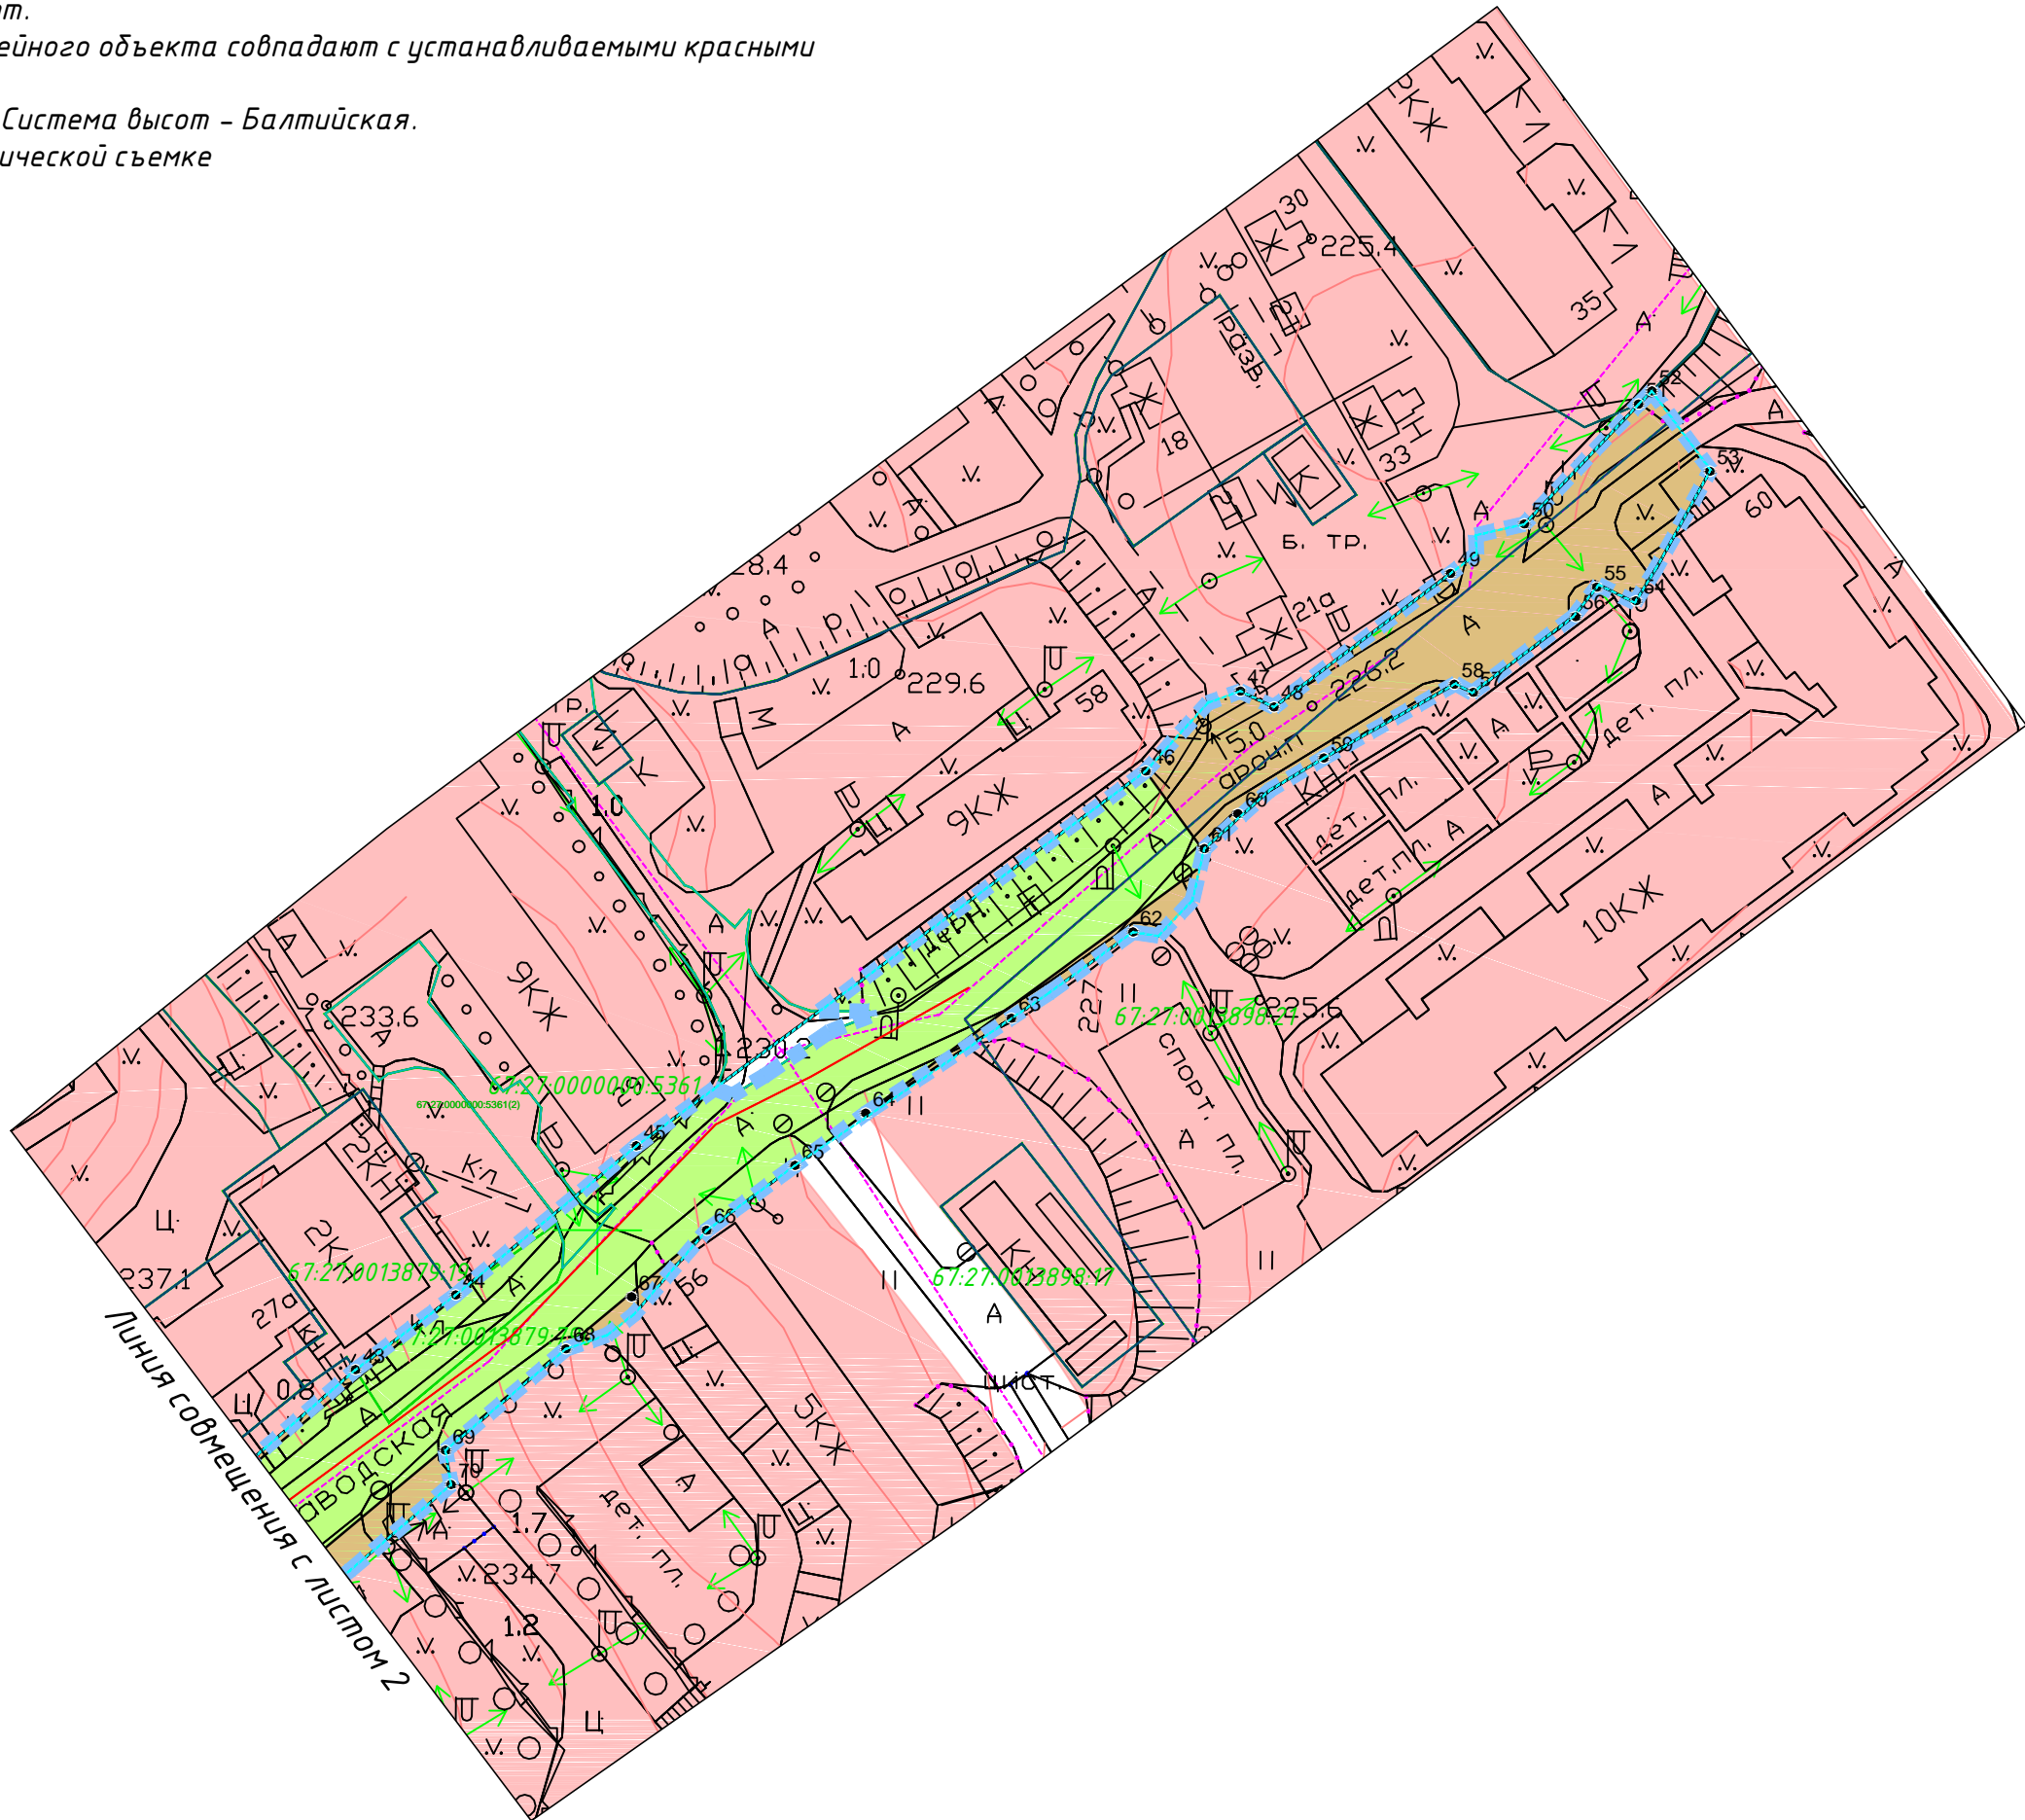

Чертеж красных линий  
Чертеж зон планируемого размещения линейного объекта  
М 1:1000

- Примечания:
- 1. Образование новых элементов планировочной структуры проектом не предусмотрено .
  - 2. Линейные объекты, подлежащие переносу (переустройству), отсутствуют.
  - 3. Объекты капитального строительства, входящие в состав планируемого к размещению линейного объекта, отсутствуют.
  - 4. Границы зоны размещения линейного объекта совпадают с устанавливаемыми красными линиями.
  - 5. Система координат – МСК –67. Система высот – Балтийская.
  - 6. Чертеж разработан на геодезической съемке



Условные обозначения  
Территориальные границы

- границы территории, в отношении которой осуществляется подготовка проекта планировки
- границы зон планируемого размещения линейного объекта
- границы кадастрового квартала
- границы участков, учтенных в государственном кадастре недвижимости


Красные линии

- устанавливаемые красные линии
- номера характерных точек красных линий линейного объекта
- 67:18.0000000 – номер кадастрового квартала
- 67:18.0000000:1 – кадастровый номер земельного участка
- зона планируемого размещения линейного объекта

Территориальные зоны

- Ж 4 – зона застройки жилыми домами смешенной этажности
- Т 4 – зона размещения улично дорожной сети

Схема расположения листов

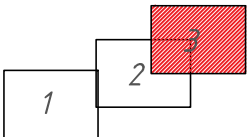

						"Капитальный ремонт улицы Автозаводской"			
Изм.	Кол. уч.	Лист	№ док.	Подп.	Дата	Документация по планировке территории. Проект планировки территории	Стадия	Лист	Листов
Разраб.					04.2022		ППТ	2	2
Проверил					04.2022	Чертеж красных линий Чертеж зон планируемого размещения линейного объекта М 1:1000	-		
Нач. отд.					04.2022				
Норм. контр.									