

Схема расположения элементов планировочной структуры
Схема размещения проектируемой территории в структуре поселения



Условные обозначения:

- территория МО г. Смоленск
- границы территории, в отношении которой разрабатывается проект планировки

Условные обозначения в соответствии с Генеральным
планом г. Смоленска:

- зона застройки многоэтажными жилыми домами
- зоны размещения автомобильных дорог общего пользования


Условные обозначения в соответствии с Правилами
землепользования и застройки г. Смоленска:

- Ж1 - Зона застройки индивидуальными жилыми домами коттеджного типа и жилыми домами блокированного типа
- Ж3 - Зона застройки многоэтажными жилыми домами
- Ж4 - Зона застройки жилыми домами смешанной этажности
- П2 - Зона размещения производственных объектов II-V класса санитарной классификации
- П5 - Зона размещения производственных объектов V класса санитарной классификации
- нерегламентируемая территория

Схема зон функционального назначения в соответствии с
Генеральным планом



Схема с отображением границ территориальных зон
в соответствии с Правилами землепользования и застройки г. Смоленска

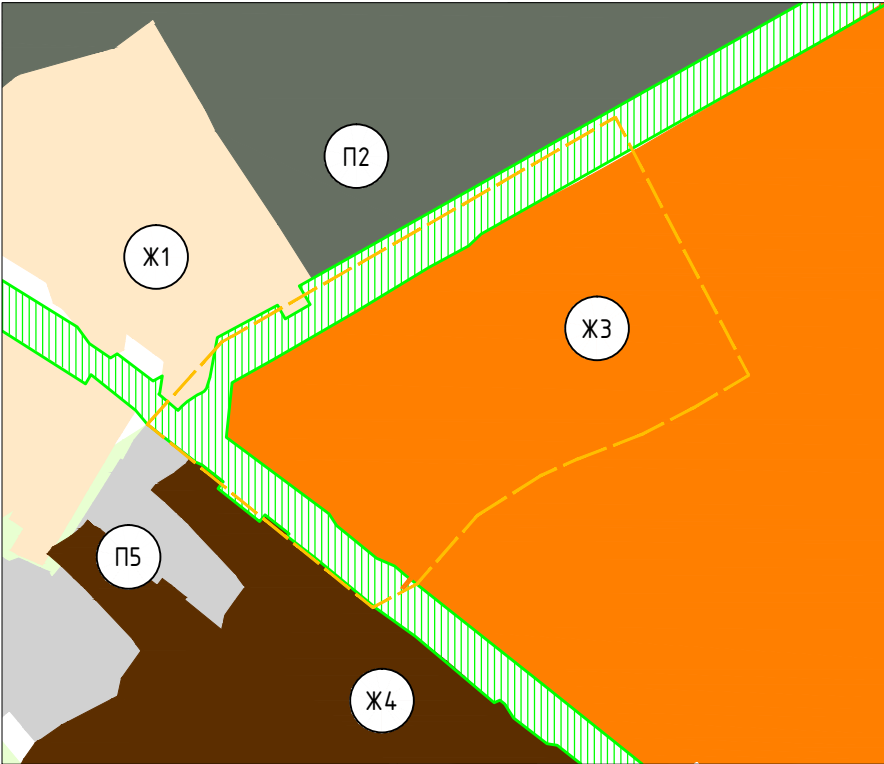

Документация по планировке территории					
Проект планировки территории и проект межевания территории в городе Смоленске в границах улицы Лавочкина - улицы Маршала Еременко - вдоль жилого дома 18 по улице Маршала Еременко - улицы Генерала Городянского					
Изм.	Кол. уч.	Лист	№ док.	Подп.	Дата
Разработал	Володин				
ГАП	Рейзман				
Проект планировки территории Материалы по обоснованию				Стадия	Лист
				ДПТ	1
Фрагмент карты планировочной структуры территории поселения, межеванной территории муниципального района с отображением границ элементов планировочной структуры				ООО "МФЦ "БИНОМ"	