

Согласовано

Взам. инв. №

Подпись и дата

Инв. № подл.



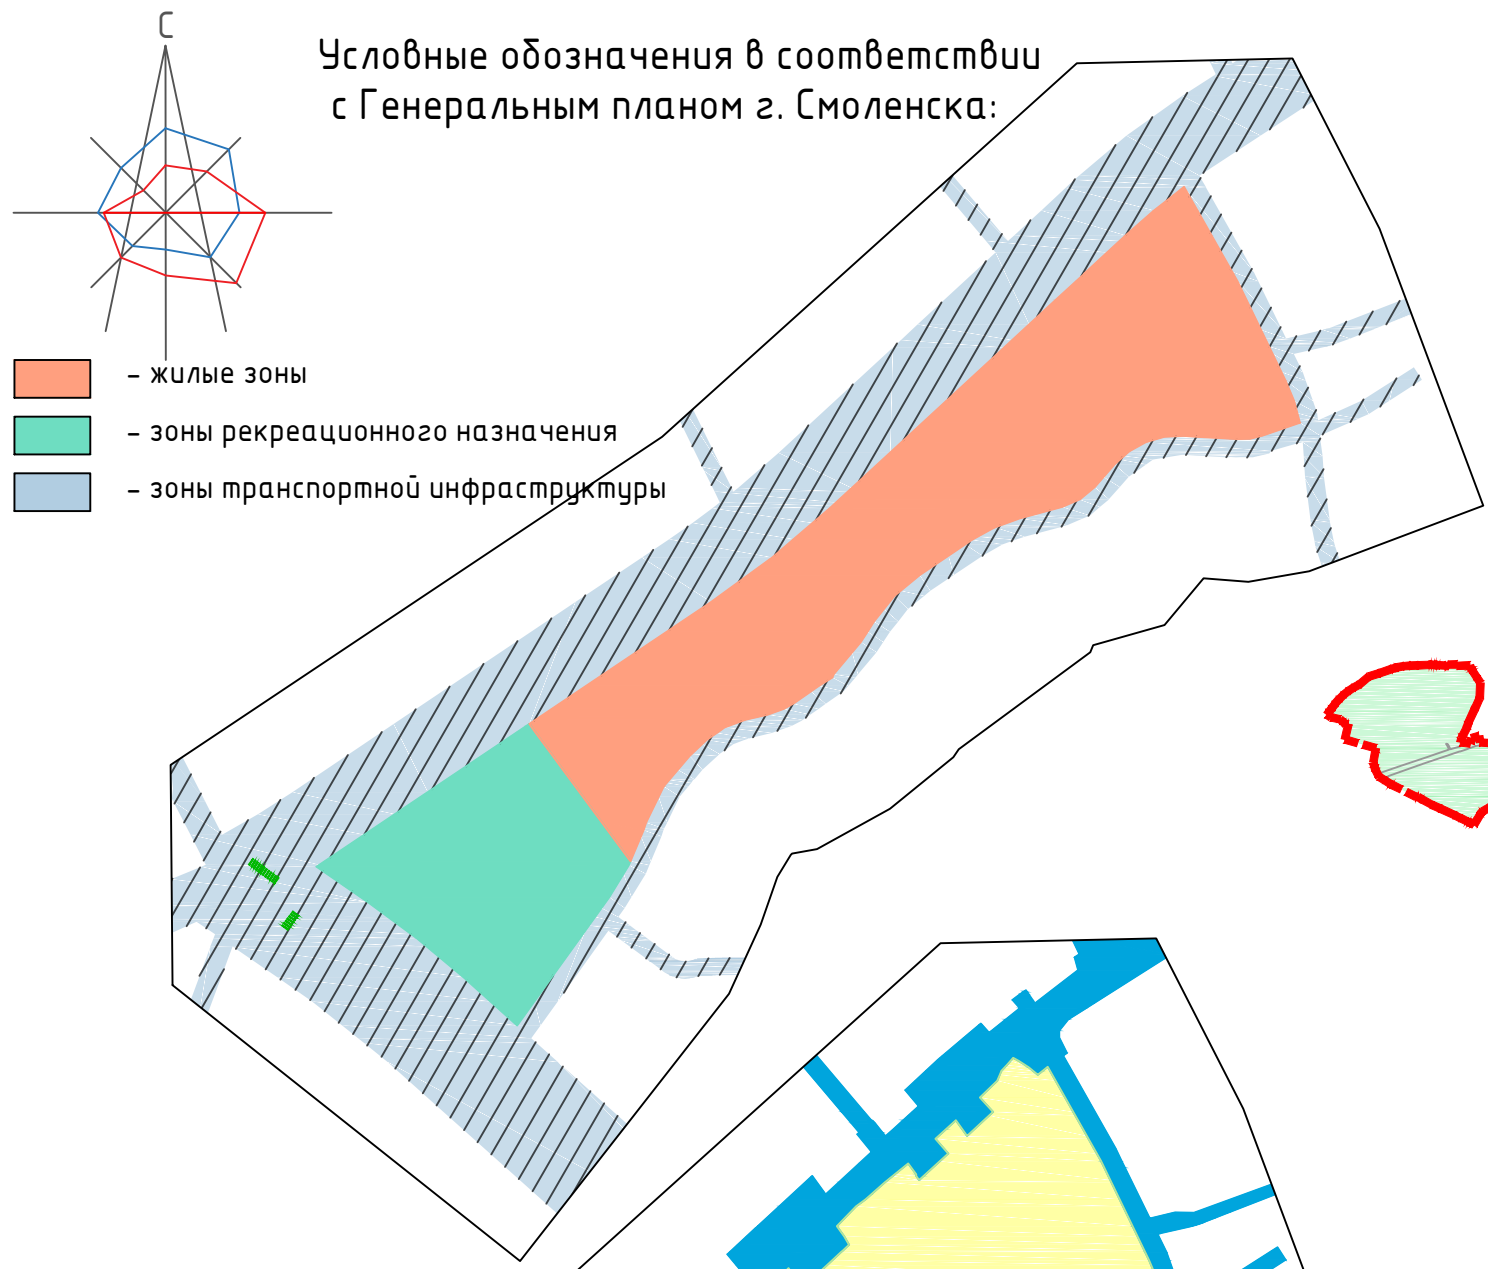




Схема расположения элементов планировочной структуры
Схема размещения проектируемой территории в структуре поселения

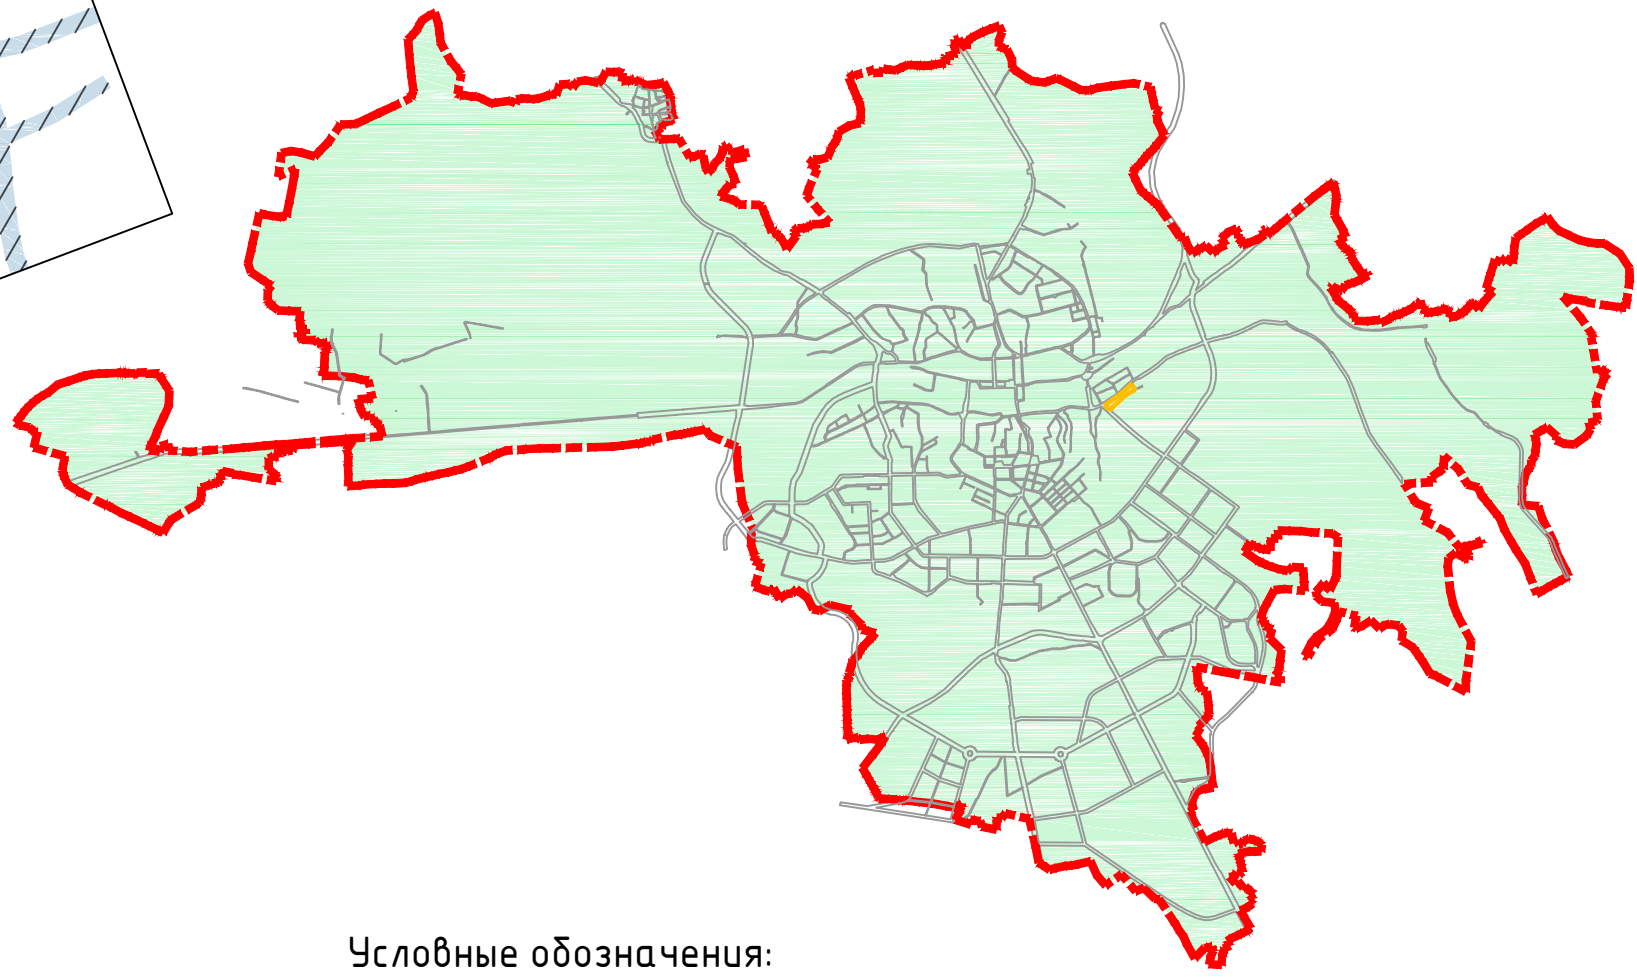

Условные обозначения:
– территория МО г. Смоленск
– границы территории, в отношении которой разрабатывается проект планировки

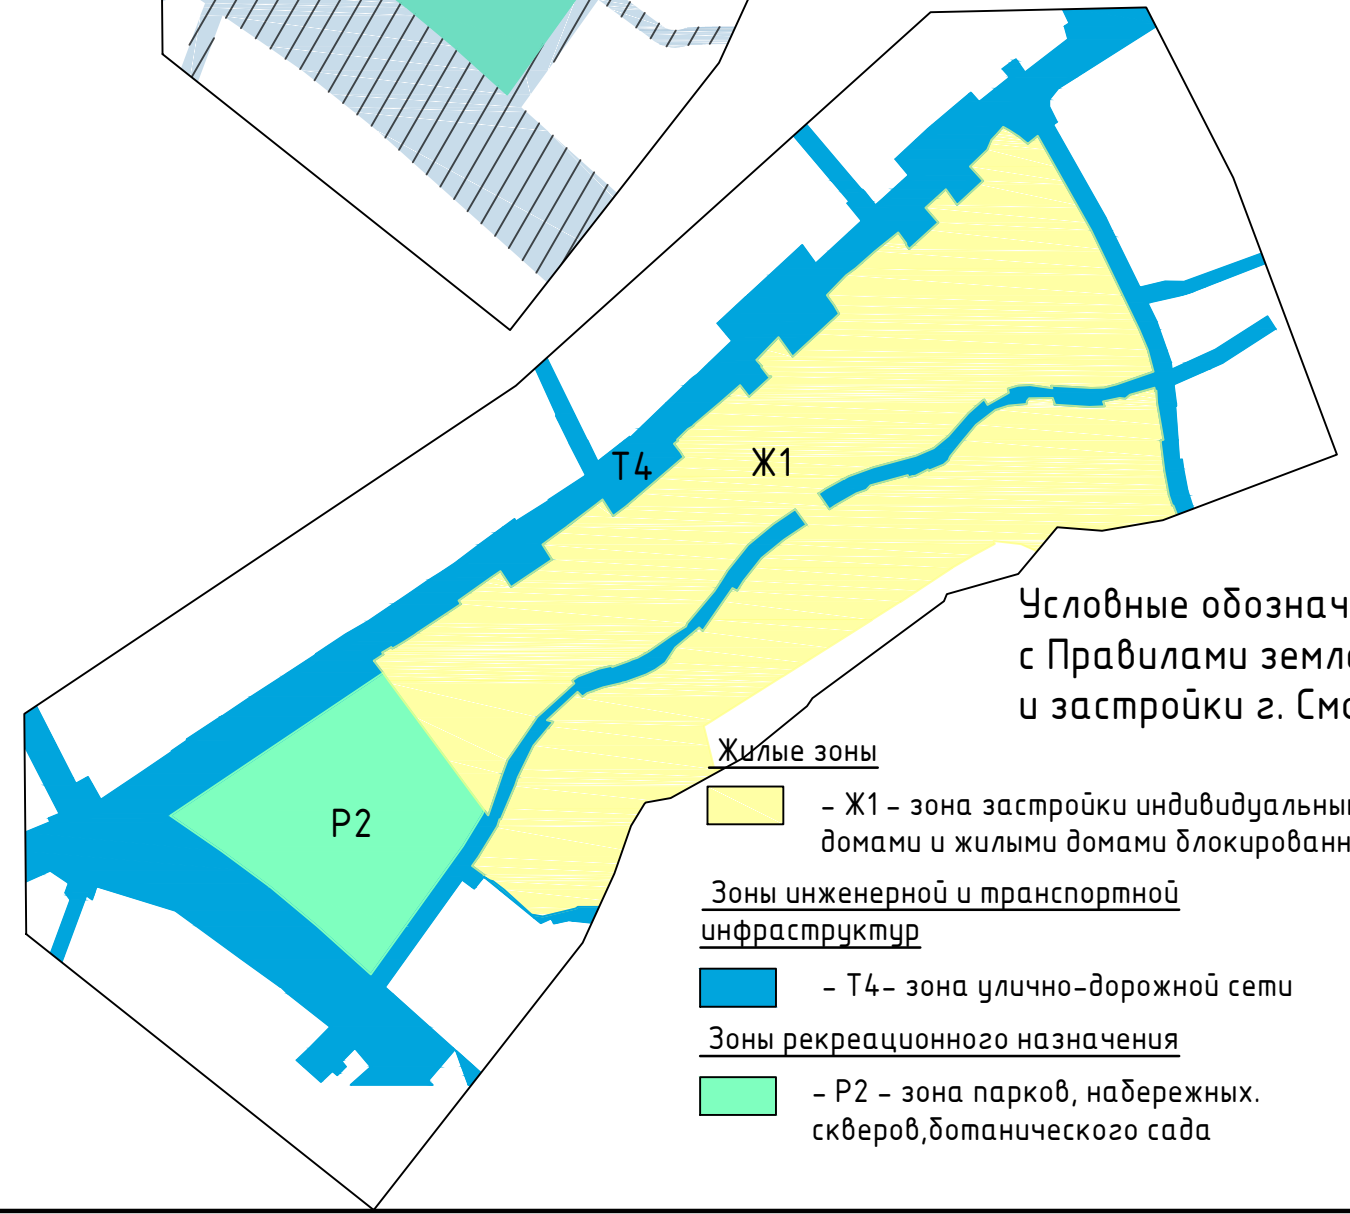

						Муниципальный контракт №01633000294.1000602			
						Проект планировки и проект межевания застроенных территорий в городе Смоленске в границах улицы Соболева –улицы Окопной–улицы 1-й Верхний Волок –улицы 2-й Верхний Волок			
Изм.	Кол. уч.	Лист	№ док.	Подп.	Дата	Проект планировки территории. Материалы по обоснованию	Стадия	Лист	Листов
ГАП	Сидоренкова О.С.						ППТ	1	6
Разработал	Дуля М.А.						ООО"МФЦ БИНОМ"		
						Схема с отображением границ проектируемой территории , зон функционального назначения в соответствии с ГП. Схема с отображением границ проектируемой территории , территориальных зон в соответствии с ПЗЗ.			