




Схема расположения границ элементов планировочной структуры
Схема размещения проектируемой территории в структуре поселения

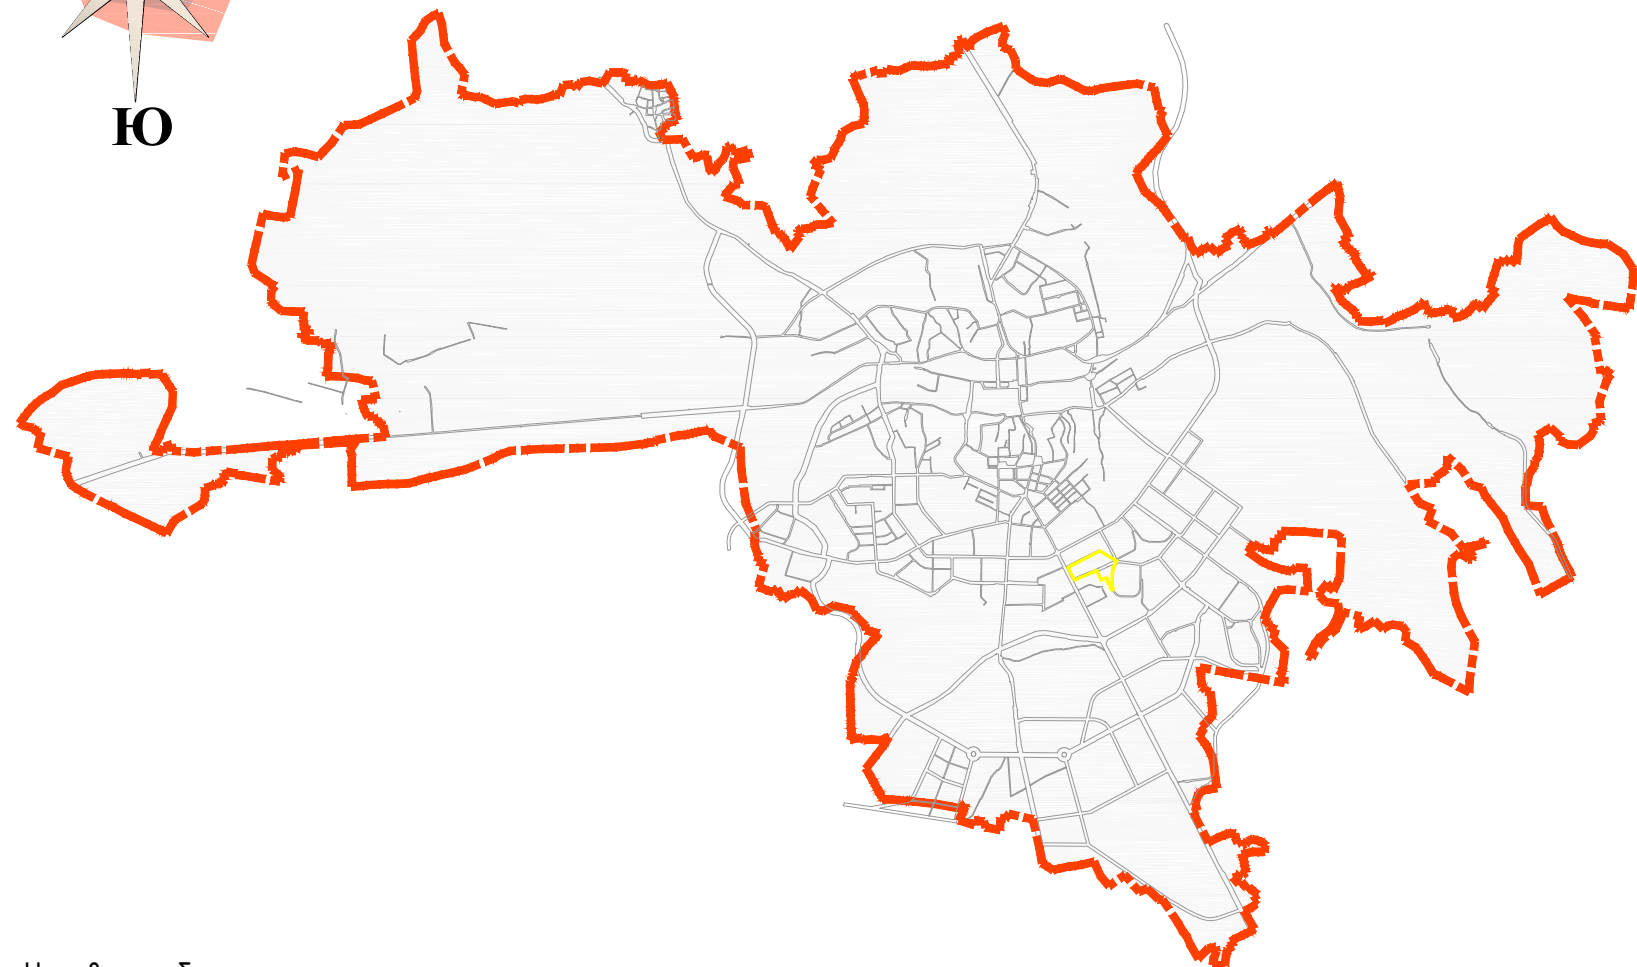

Фрагмент карты функциональных зон генерального плана города Смоленска

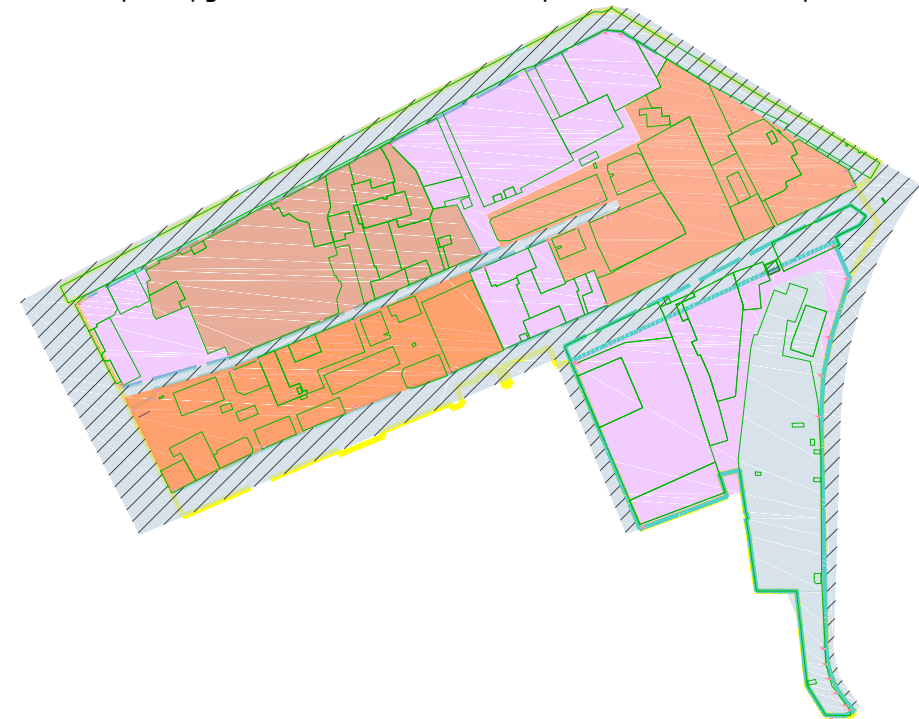

Фрагмент карты градостроительного зонирования. Границы территориальных зон Правил землепользования и застройки города Смоленска

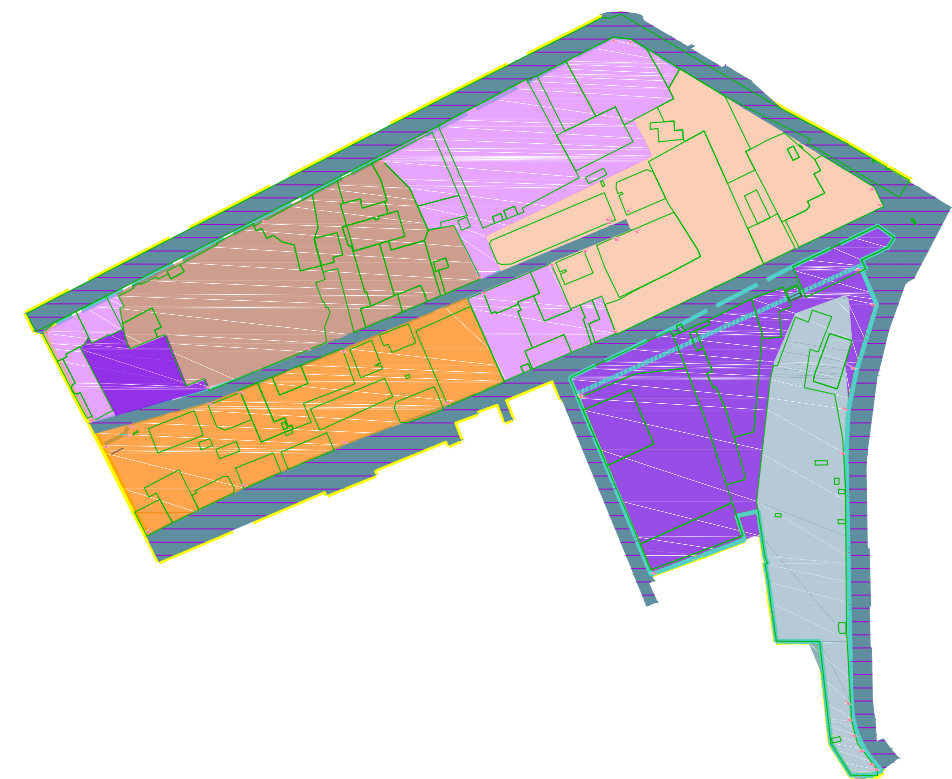

Условные обозначения:



- территория МО г. Смоленск
- границы существующих элементов планировочной структуры
- границы планируемых элементов планировочной структуры

Условные обозначения в соответствии с генеральным планом города Смоленска:

- жилые зоны
- общественно-деловые зоны
- производственные зоны, зоны инженерной инфраструктуры
- зоны транспортной инфраструктуры
- планируемая зона транспортной инфраструктуры

Условные обозначения в соответствии с Правилами землепользования и застройки города Смоленска:

- ЖЗ - Зона застройки среднеэтажными жилыми домами (от 5 до 8 этажей) и многоэтажными жилыми домами (от 9 этажей и выше)
- Ж4 - Зона застройки жилыми домами смешанной этажности
- ОД - Зона размещения объектов общественно-делового значения
- ОЖ - Зона размещения объектов общественно-делового назначения и жилых домов
- Т1 - Зона размещения гаражей и предприятий автосервиса
- Т4 - Зона размещения улично-дорожной сети
- П5 - Зона размещения производственных объектов V класса санитарной классификации
- Территория, в границах которой предусматривается осуществление комплексного развития территории

						Документация по планировке территории					
						Проект планировки и проект межевания территории в городе Смоленске в границах Трамвайного проезда – улицы Маршала Соколовского – ГСК Кентавр – улицы Куриленко – улицы 25 Сентября – улицы Крупской					
Изм.	Кол. уч.	Лист	№ док.	Подп.	Дата						
Директор	Алесеенко А.А.					Проект планировки территории Материалы по обоснованию			Стадия	Лист	Листов
Разраб	Дуля М.А.								ППТ-МО	1	6
						Фрагмент карт планировочной структуры территории городского округа с отображением границ элементов планировочной структуры			ООО "МФЦ "БИНОМ"		