

Утверждена  
Постановлением

(наименование документа об утверждении, включая наименования

Администрации

органов государственной власти или органов местного

города Смоленска


самоуправления, принявших решение об утверждении схемы

или подписавших соглашение о перераспределении земельных участков)

от \_\_\_\_\_ № \_\_\_\_\_

Схема расположения земельного участка на  
кадастровом плане территории

Условный номер земельного участка <u>67:27:0031724:3У1</u>		
Площадь земельного участка <u>2570 м<sup>2</sup></u>		
Обозначение характерных точек границы	Координаты, м	
	X	Y
1	2	3
н1	452371,08	1225388,94
н2	452380,79	1225445,55
н3	452380,25	1225446,13
н4	452384,07	1225461,03
н5	452361,29	1225466,21
н6	452350,65	1225469,44
н7	452343,60	1225444,73
н8	452343,08	1225442,99
н9	452340,70	1225435,09
н10	452332,75	1225411,01
н11	452348,93	1225405,68
н12	452346,61	1225397,62
н1	452371,08	1225388,94

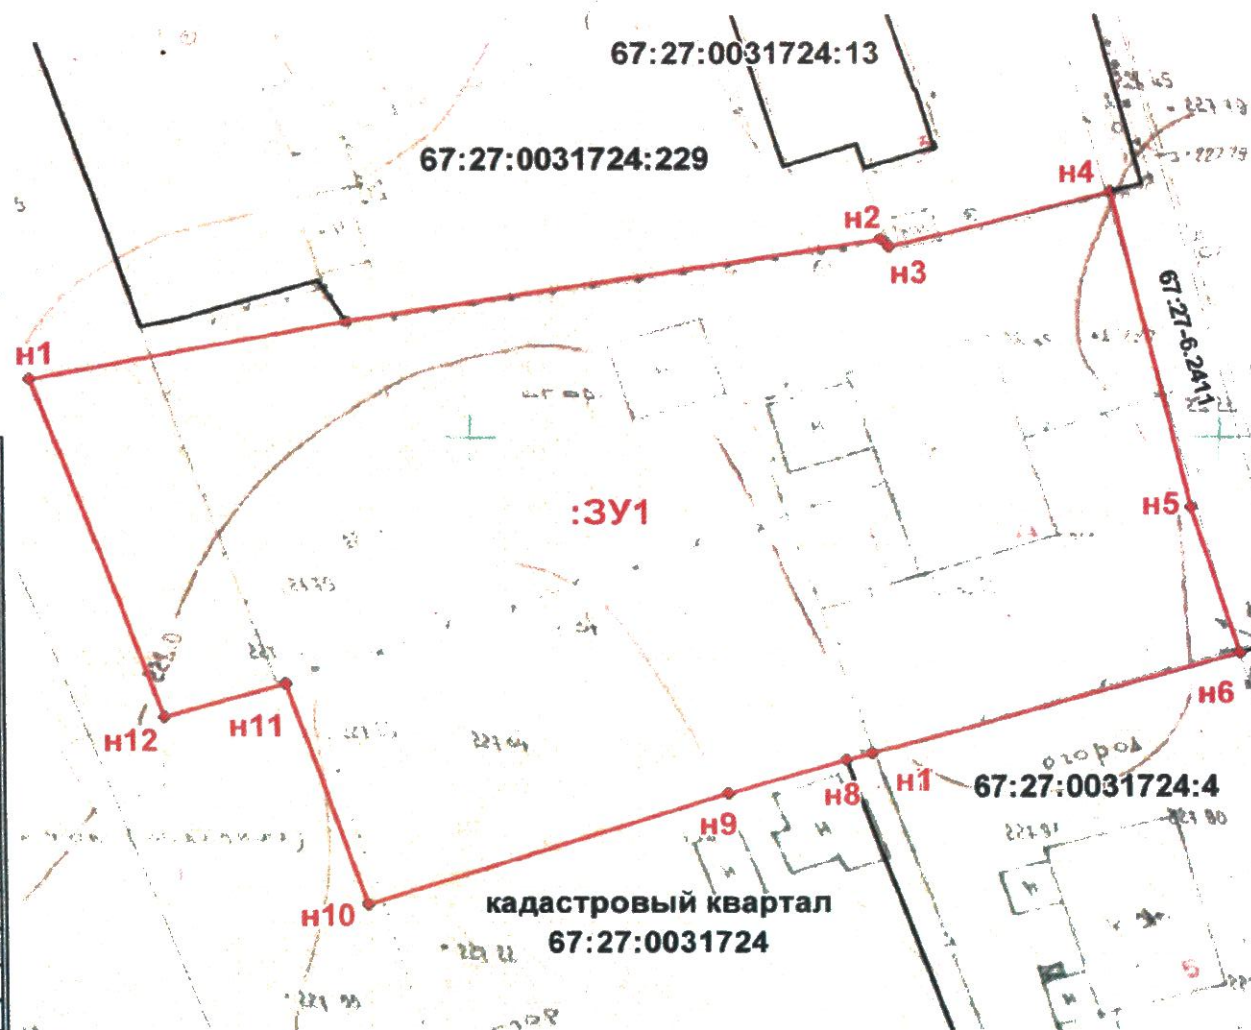

Условные обозначения:

н1, н2, н3 - надпись номеров вновь образованных характерных точек

:3У1 - обозначение образуемого земельного участка

67:27:0031724:229 - обозначение кадастрового номера земельного участка учтённого в ЕГРН

67:27:0031724 - обозначение кадастрового квартала

Масштаб 1:500

• - характерная точка границы (межевой знак) земельного участка, установленная при проведении кадастровых работ

— - граница земельного участка, установленная (уточненная) при проведении кадастровых работ