


**Схема расположения земельного участка или земельных участков  
на кадастровом плане территории**

Условный номер земельного участка

Площадь земельного участка 2685 кв. м

Обозначение характерных точек границ	Координаты, м (МСК-67)	
	X	Y
1	2	3
1	463556.09	1227032.96
2	463547.51	1227097.54
3	463528.91	1227102.18
4	463511.16	1227109.41
5	463523.40	1227013.88
6	463534.53	1227015.11
7	463532.91	1227030.04
1	463556.09	1227032.96

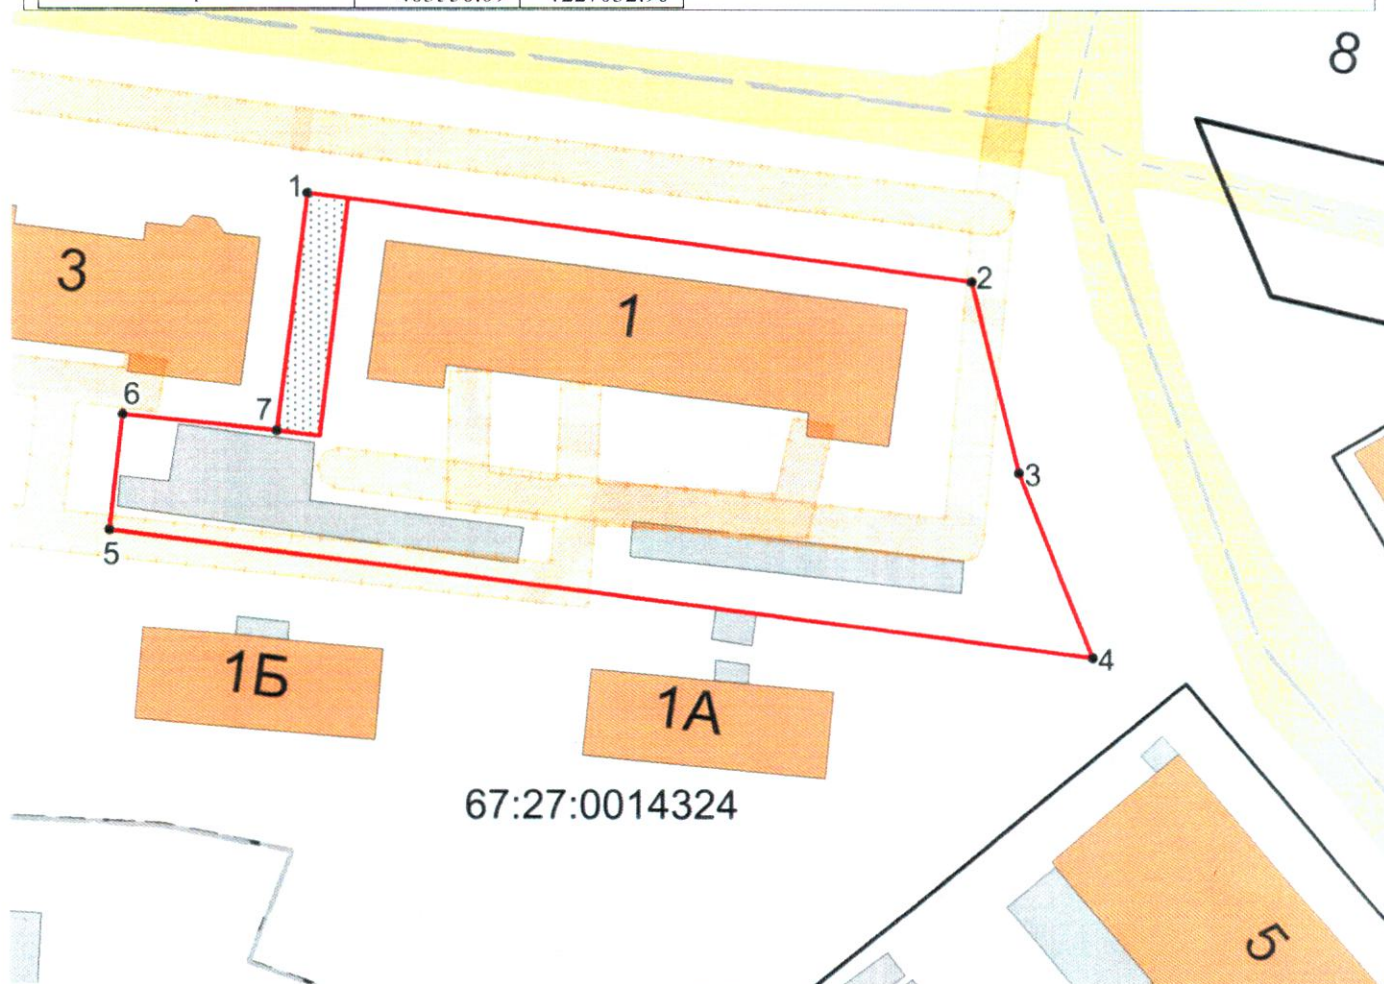

масштаб 1:700

**Условные обозначения:**

- - Граница земельного участка, установленная в соответствии с федеральным законодательством, включенная в ЕГРН, и не изменяемая при проведении кадастровых работ
- - Граница земельного участка, установленная (уточненная) при проведении кадастровых работ
- - Граница кадастрового квартала
- 3У1 - Условный номер образуемого земельного участка
- 67:27:0014324 - Кадастровый квартал

Заместителя Главы города Смоленска —  
начальника Управления архитектуры  
и градостроительства Администрации города Смоленска  
— главного архитектора



А.Н. Выдрина