



## АДМИНИСТРАЦИЯ ГОРОДА СМОЛЕНСКА

# ПОСТАНОВЛЕНИЕ

от 09.01.2017 № 12-адм

О предварительном согласовании предоставления в аренду земельных участков

В соответствии с Земельным кодексом Российской Федерации, приказом Минэкономразвития России от 01.09.2014 № 540 «Об утверждении классификатора видов разрешенного использования земельных участков», решением 41-й сессии Смоленского городского Совета III созыва от 28.02.2007 № 490 «Об утверждении Правил землепользования и застройки города Смоленска», решением 69-й сессии Смоленского городского Совета IV созыва от 20.02.2015 № 1323 «Об определении уполномоченного органа на распоряжение земельными участками, государственная собственность на которые не разграничена, на территории города Смоленска», на основании заявления АО «Газпром газораспределение Смоленск» от 14.11.2016 № ис-1-8/2593, руководствуясь Уставом города Смоленска,

Администрация города Смоленска **п о с т а н о в л я е т**:

1. Предварительно согласовать акционерному обществу «Газпром газораспределение Смоленск» (ОГРН 1026701455329, ИНН 6731011930, юридический адрес: Российская Федерация, Смоленская область, город Смоленск, Трамвайный проезд, дом 10) предоставление в аренду:

- земельного участка, расположенного по адресу: Российская Федерация, Смоленская область, город Смоленск, Перекопный переулок, возле дома 12а, площадью 4 м<sup>2</sup> с кадастровым номером 67:27:0030312:ЗУ1, относящегося к категории земель населенных пунктов, находящегося в территориальной зоне Ж1 (зона застройки индивидуальными (одноквартирными) жилыми домами коттеджного типа и жилыми домами блокированного типа, с включением объектов социально-культурного и коммунально-бытового назначения, связанных с проживанием граждан, а также объектов инженерной инфраструктуры), с разрешенным видом использования – коммунальное обслуживание;

- земельного участка, расположенного по адресу: Российская Федерация, Смоленская область, город Смоленск, улица Твардовского, между домами 17 и

22, площадью 1 м<sup>2</sup> с кадастровым номером 67:27:0030374:ЗУ1, относящегося к категории земель населенных пунктов, находящегося на нерегламентируемой территории, с разрешенным видом использования – коммунальное обслуживание;

- земельного участка, расположенного по адресу: Российская Федерация, Смоленская область, город Смоленск, улица Твардовского, в районе дома 20а, площадью 4 м<sup>2</sup> с кадастровым номером 67:27:0030368:ЗУ1, относящегося к категории земель населенных пунктов, находящегося в территориальной зоне Т1 (зона размещения автотранспортных предприятий, с включением объектов инженерной инфраструктуры), с разрешенным видом использования – коммунальное обслуживание;

- земельного участка, расположенного по адресу: Российская Федерация, Смоленская область, город Смоленск, проезд Поддубного, около дома 8, площадью 1 м<sup>2</sup> с кадастровым номером 67:27:0030726:ЗУ1, относящегося к категории земель населенных пунктов, находящегося в территориальной зоне Ж1 (зона застройки индивидуальными (одноквартирными) жилыми домами коттеджного типа и жилыми домами блокированного типа, с включением объектов социально-культурного и коммунально-бытового назначения, связанных с проживанием граждан, а также объектов инженерной инфраструктуры), с разрешенным видом использования – коммунальное обслуживание;

- земельного участка, расположенного по адресу: Российская Федерация, Смоленская область, город Смоленск, улица Кирова, в районе дома 57, площадью 1 м<sup>2</sup> с кадастровым номером 67:27:0030608:ЗУ1, относящегося к категории земель населенных пунктов, находящегося в территориальной зоне Ж4 (зона застройки жилыми домами смешанной этажности, с включением объектов социально-культурного и коммунально-бытового назначения, связанных с проживанием граждан, а также объектов инженерной инфраструктуры), с разрешенным видом использования – коммунальное обслуживание.

2. Утвердить прилагаемые схемы расположения земельных участков на кадастровом плане территории, указанных в пункте 1 настоящего постановления.

3. АО «Газпром газораспределение Смоленск» обеспечить проведение работ по образованию земельных участков, указанных в пункте 1 настоящего постановления, в соответствии со схемой расположения земельных участков на кадастровом плане территории.

4. Предоставить АО «Газпром газораспределение Смоленск» право обращаться без доверенности в орган кадастрового учета с заявлением об осуществлении государственного кадастрового учета земельных участков, указанных в пункте 1 настоящего постановления.

5. Комитету по информационным ресурсам и телекоммуникациям Администрации города Смоленска разместить настоящее постановление на сайте Администрации города Смоленска.

# Утверждена

Постановлением Администрации  
города Смоленск

№ *Р-з/м* от " *09* " *01* 2017 г.


## СХЕМА РАСПОЛОЖЕНИЯ ЗЕМЕЛЬНЫХ УЧАСТКОВ НА КАДАСТРОВОМ ПЛАНЕ (КАРТЕ) ТЕРРИТОРИИ

Площадь участка: :ЗУ1 - 4 кв. м

Каталог координат :ЗУ1



Обозначение характерных точек границ	координаты	
	X	Y
1	459657.30	1223162.54
2	459655.47	1223163.50
3	459654.54	1223161.72
4	459656.37	1223160.77
1	459657.30	1223162.54

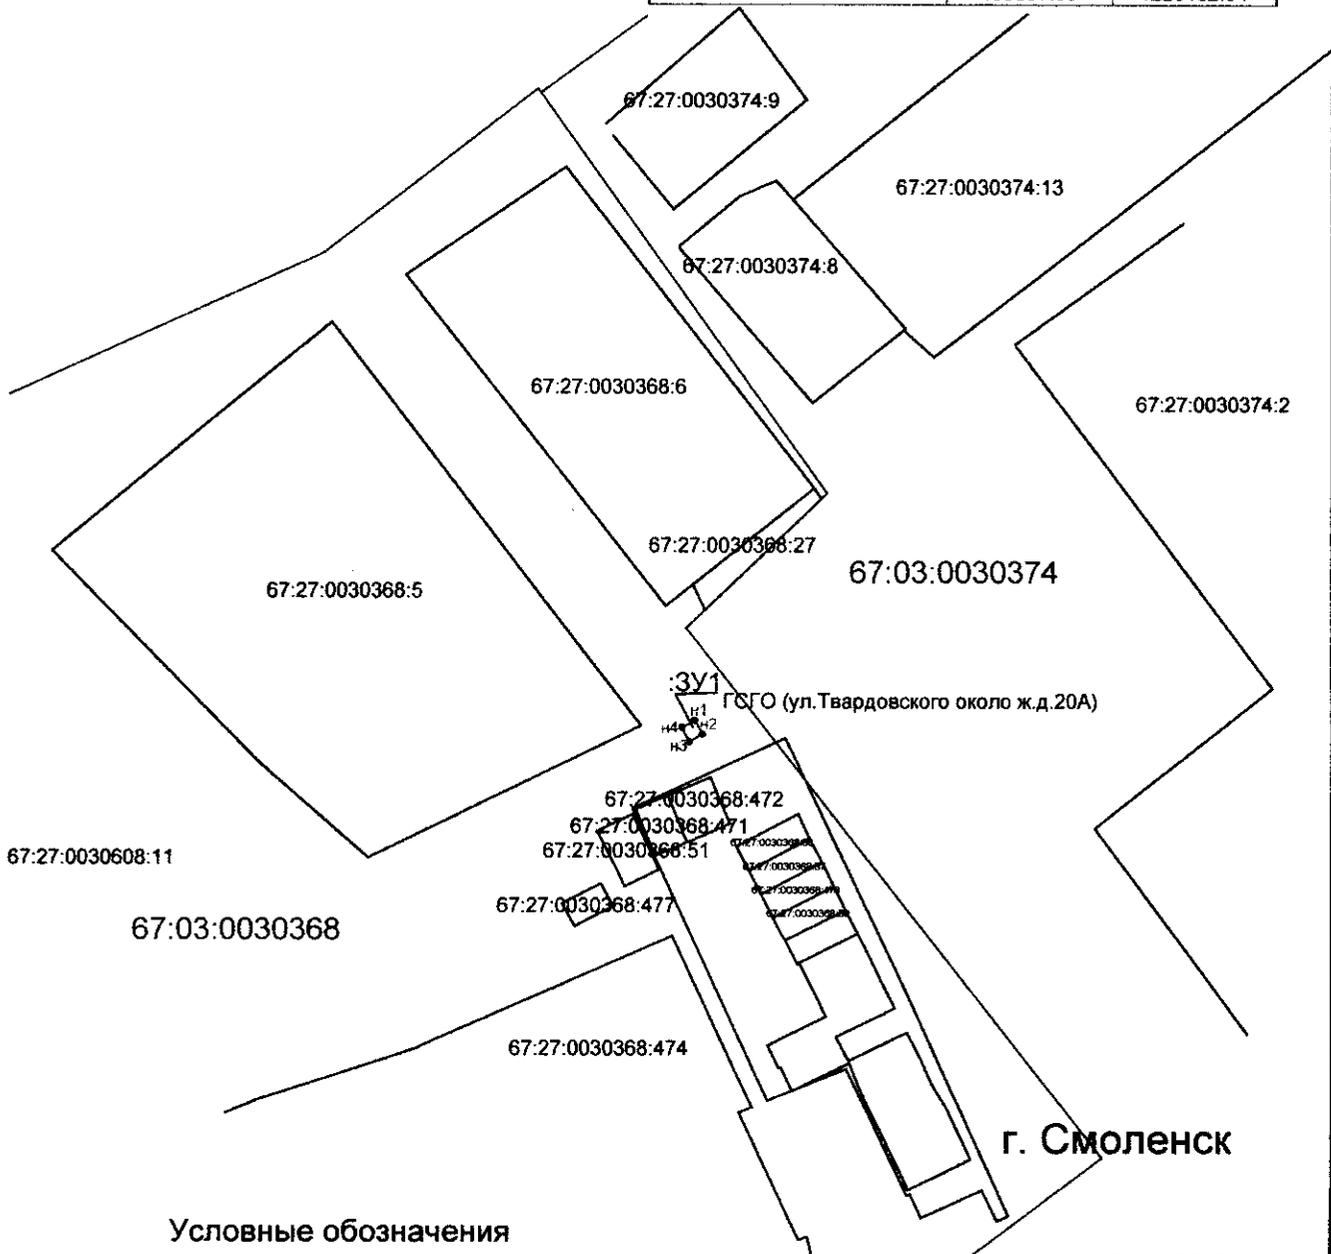

### Условные обозначения

- граница образуемого земельного участка
- граница кадастрового квартала
- граница земельного участка установленная в соответствии с федеральным законодательством включенная в ГКН и не изменяемая при проведении кадастровых работ

Масштаб 1:1000

- 67:03:0030368 - номер кадастрового квартала
- :ЗУ1 - номер образуемого земельного участка
- 67:27:0030726:204 - номер земельного участка сведения о котором содержатся в ГКН.
- °Н2 - характерная новая точка границ образуемого земельного участка

# Утверждена

Постановлением Администрации  
города Смоленск

№ 2-а/м от " 09 " 01 2017 г.


## СХЕМА РАСПОЛОЖЕНИЯ ЗЕМЕЛЬНЫХ УЧАСТКОВ НА КАДАСТРОВОМ ПЛАНЕ (КАРТЕ) ТЕРРИТОРИИ

Каталог координат :3У1

Площадь участка: :3У1 - 1 кв.м



Обозначение характерных точек границ	координаты	
	X	Y
1	457450.40	1222529.85
2	457450.29	1222530.36
3	457448.39	1222529.89
4	457448.55	1222529.46
1	457450.40	1222529.85

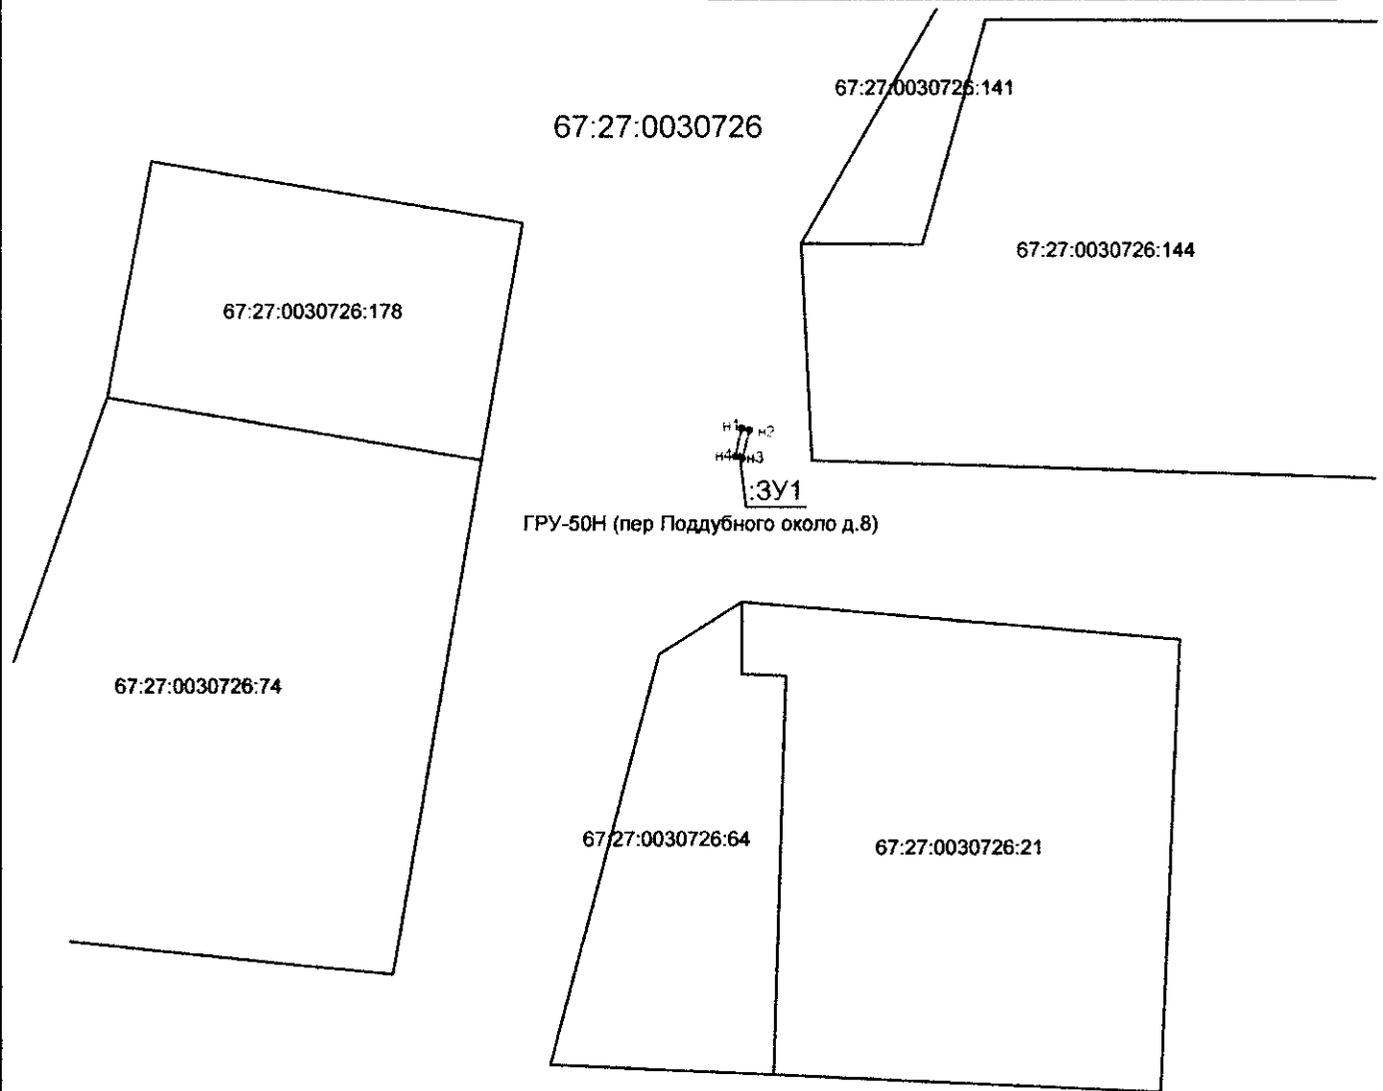

г. Смоленск

### Условные обозначения

- граница образуемого земельного участка
- граница кадастрового квартала

Масштаб 1:500

67:27:0030726:204 — граница земельного участка установленная в соответствии с федеральным законодательством включенная в ГКН и не изменяемая при проведении кадастровых работ

67:03:0750104 - номер кадастрового квартала

:3У1 - номер образуемого земельного участка

67:03:0750104:210 - номер земельного участка сведения о котором содержатся в ГКН.

Н2 - характерная новая точка границ образуемого земельного участка

# Утверждена

Постановлением Администрации  
города Смоленск

№ 12-адм от "09" 01 2017 г.


## СХЕМА РАСПОЛОЖЕНИЯ ЗЕМЕЛЬНЫХ УЧАСТКОВ НА КАДАСТРОВОМ ПЛАНЕ (КАРТЕ) ТЕРРИТОРИИ

Площадь участка: :ЗУ1 - 4 кв.м

Каталог координат :ЗУ1



Обозначение характерных точек границ	координаты	
	X	Y
1	461189.20	1223630.22
2	461188.39	1223632.07
3	461186.56	1223631.28
4	461187.36	1223629.43
1	461189.20	1223630.22

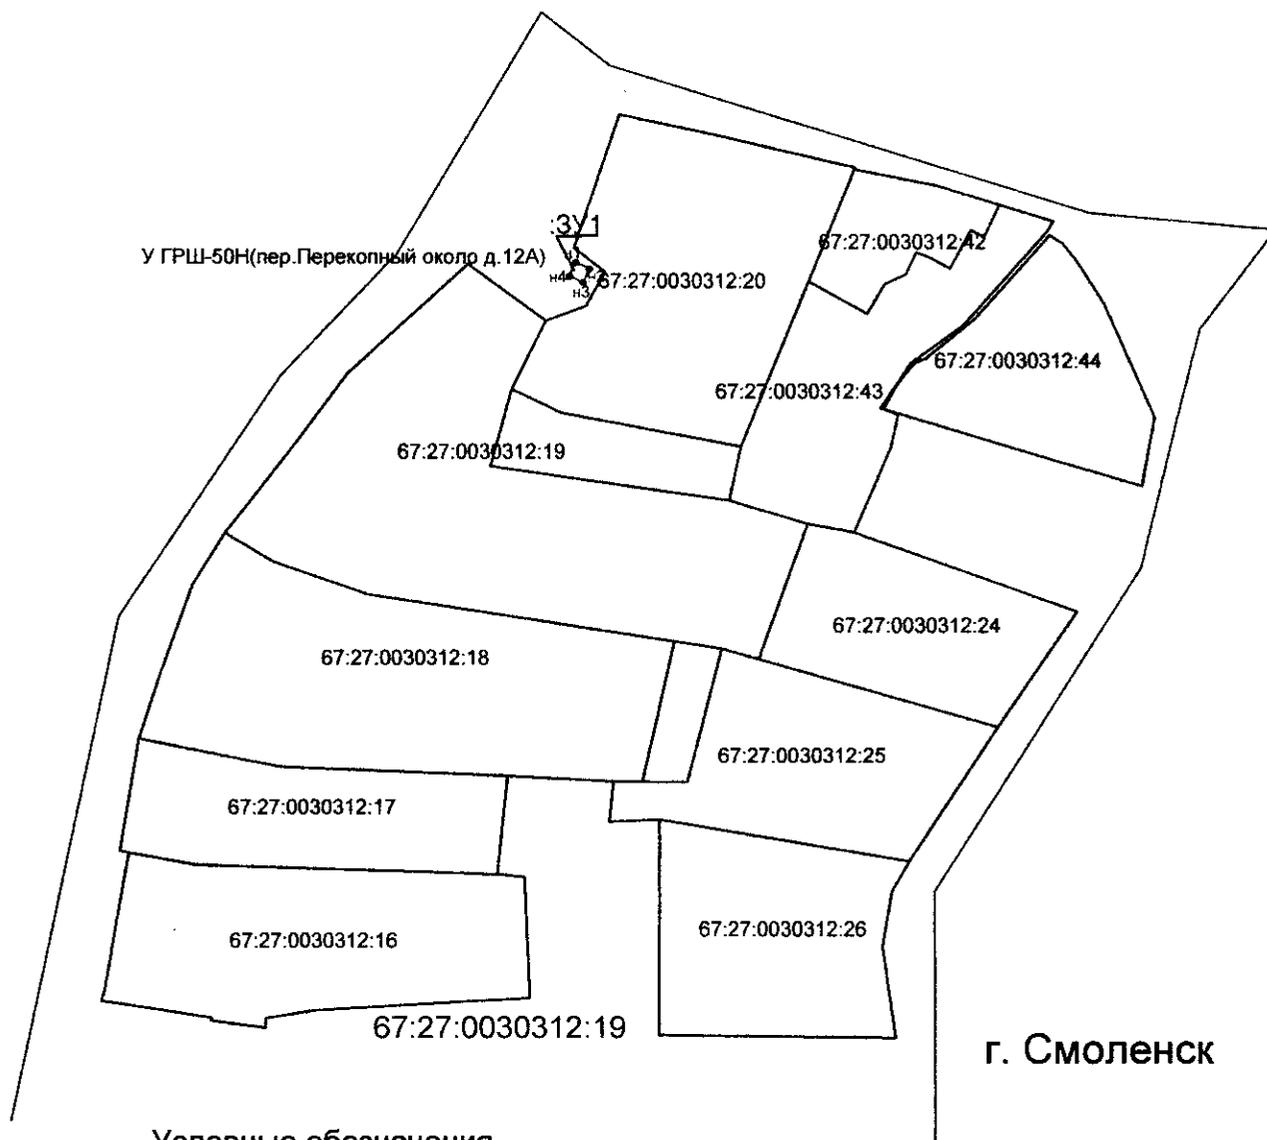

### Условные обозначения

- граница образуемого земельного участка
- граница кадастрового квартала
- граница земельного участка установленная в соответствии с федеральным законодательством включенная в ГКН и не изменяемая при проведении кадастровых работ

Масштаб 1:1000

67:03:0030368 - номер кадастрового квартала

:ЗУ1 - номер образуемого земельного участка

67:27:0030726:204 - номер земельного участка сведения о котором содержатся в ГКН.

°Н2 - характерная новая точка границ образуемого земельного участка

# Утверждена

Постановлением Администрации  
города Смоленск

№ 12-апр от " 09 " 01 \_\_\_\_\_ 2017 г.


## СХЕМА РАСПОЛОЖЕНИЯ ЗЕМЕЛЬНЫХ УЧАСТКОВ НА КАДАСТРОВОМ ПЛАНЕ (КАРТЕ) ТЕРРИТОРИИ

Каталог координат :ЗУ1

Площадь участка: :ЗУ1 - 1 кв.м



Обозначение характерных точек границ	координаты	
	X	Y
1	458867.44	1222530.82
2	458867.51	1222531.82
3	458866.51	1222531.92
4	458866.44	1222530.92
1	458867.44	1222530.82

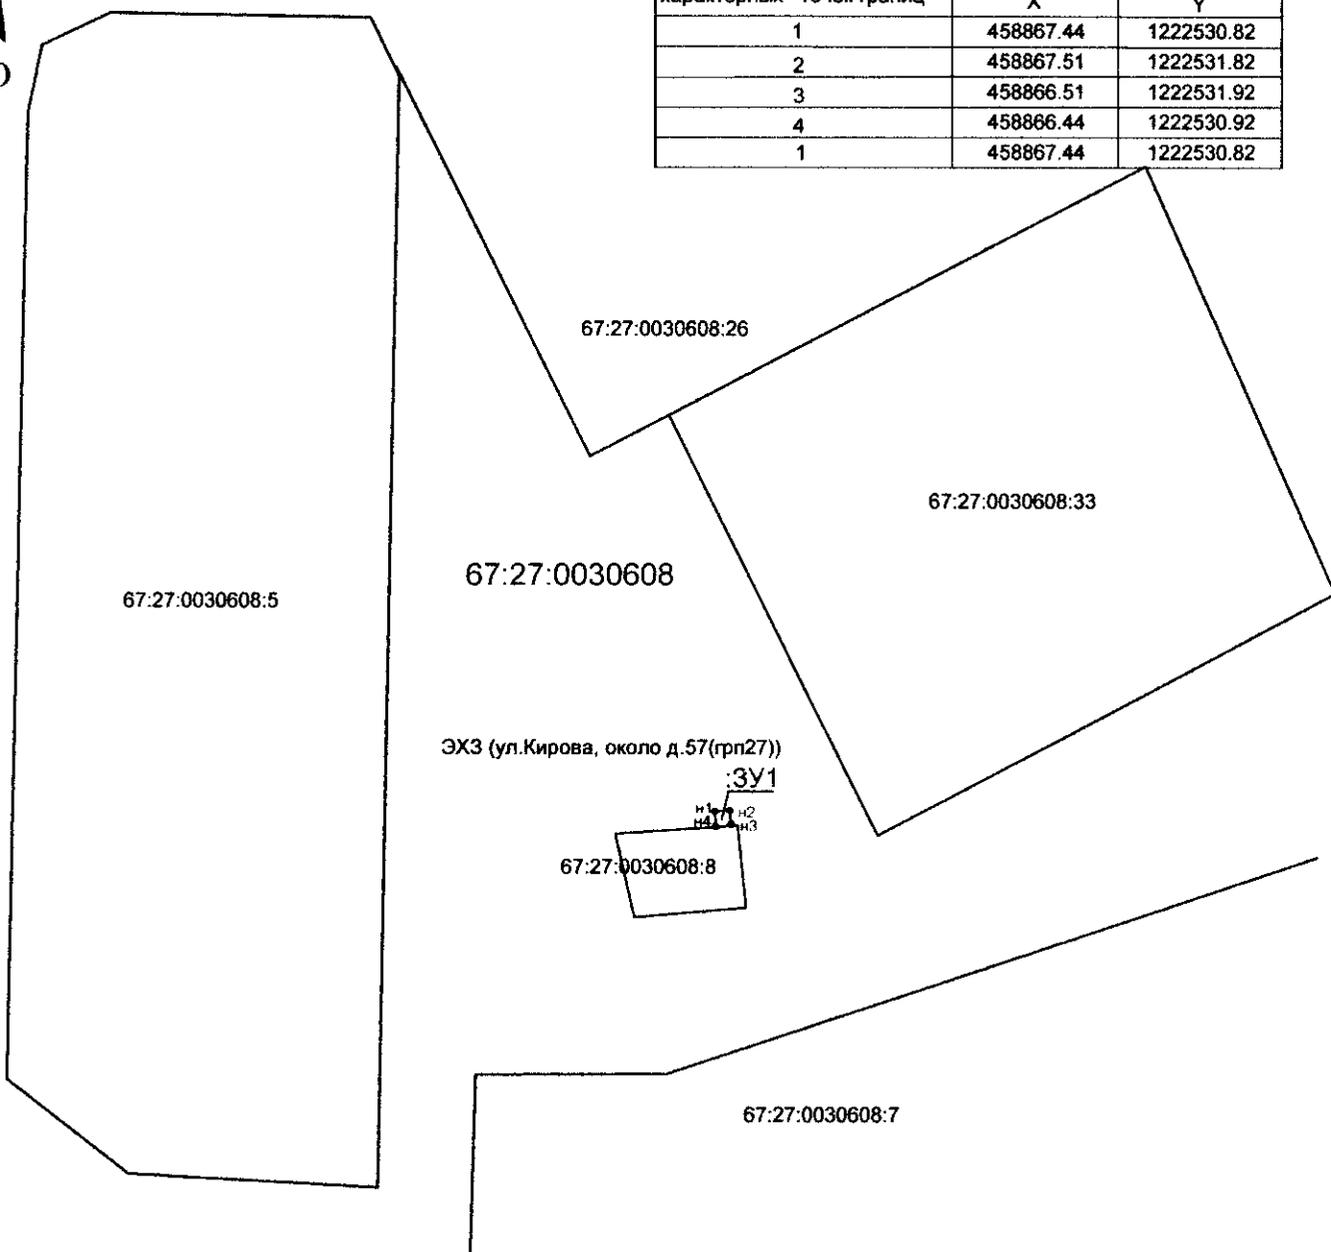

г. Смоленск

### Условные обозначения

- граница образуемого земельного участка
- граница кадастрового квартала
- граница земельного участка установленная в соответствии с федеральным законодательством включенная в ГКН и не изменяемая при проведении кадастровых работ

Масштаб 1:500

67:03:0750104 - номер кадастрового квартала

:ЗУ1 - номер образуемого земельного участка

67:27:0030726:204 - номер земельного участка сведения о котором содержатся в ГКН.

°н2 - характерная новая точка границ образуемого земельного участка

# Утверждена

Постановлением Администрации  
города Смоленск

№ 2-а/м от "09" 01 2017 г.


## СХЕМА РАСПОЛОЖЕНИЯ ЗЕМЕЛЬНЫХ УЧАСТКОВ НА КАДАСТРОВОМ ПЛАНЕ (КАРТЕ) ТЕРРИТОРИИ

Площадь участка: :ЗУ1 - 1 кв.м

Каталог координат :ЗУ1



Обозначение характерных точек границ	координаты	
	X	Y
1	459782.23	1223209.53
2	459781.82	1223209.82
3	459780.34	1223207.81
4	459780.74	1223207.52
1	459782.23	1223209.53

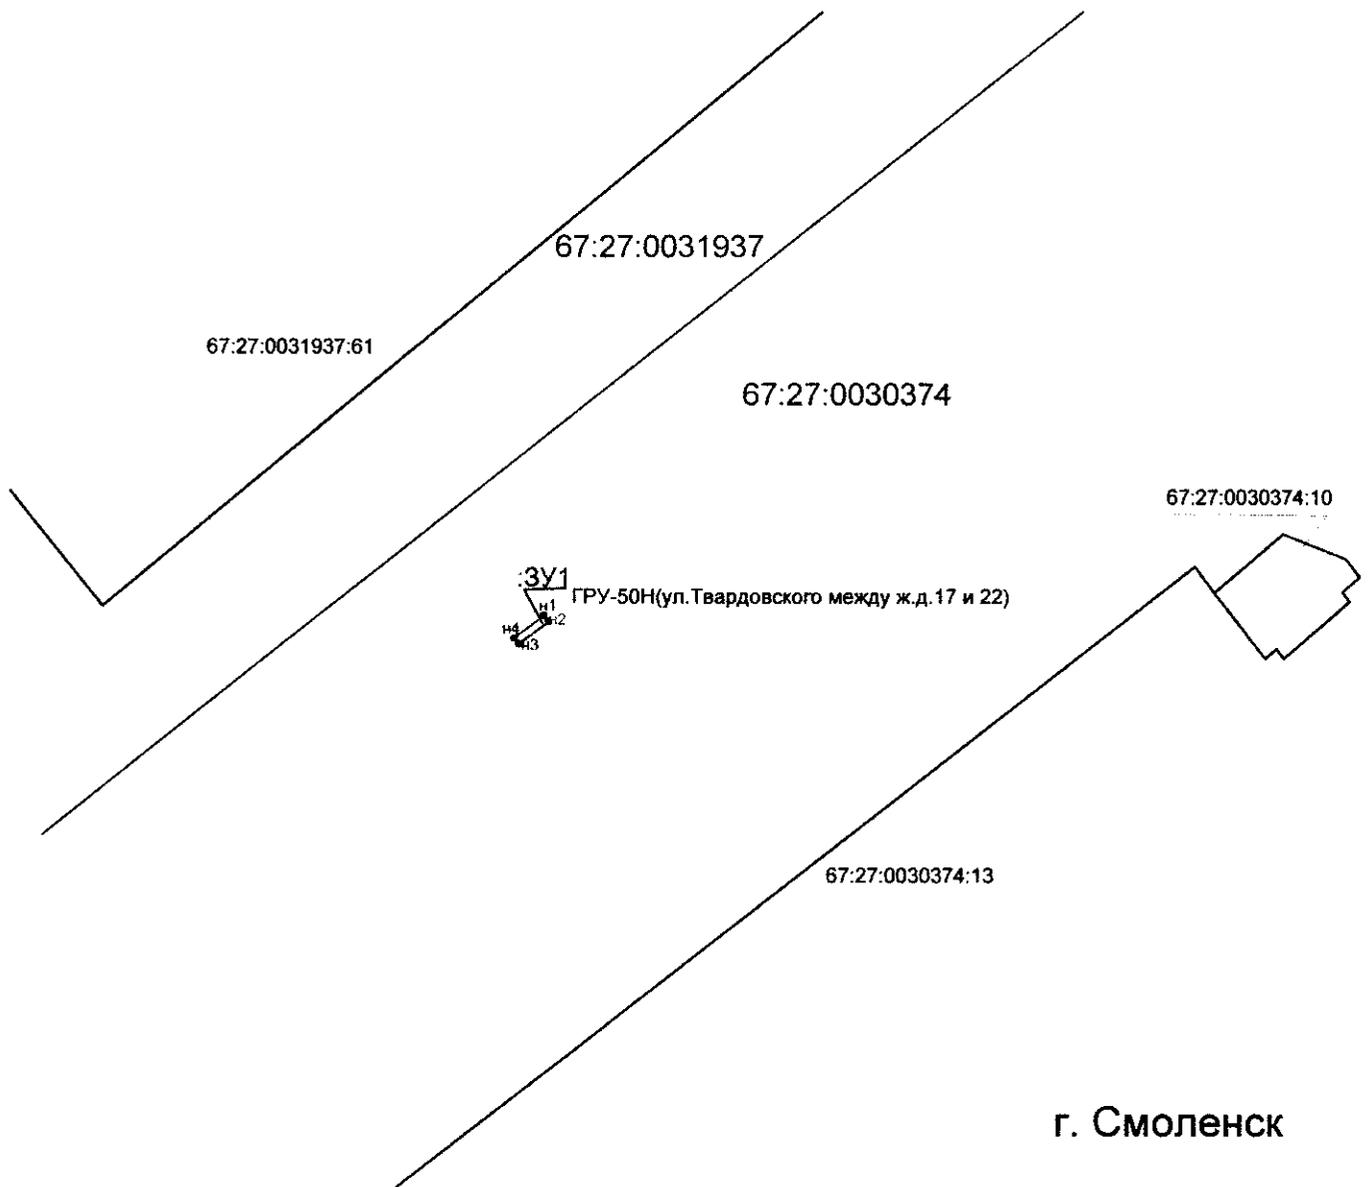

г. Смоленск

### Условные обозначения

- граница образуемого земельного участка
- граница кадастрового квартала
- граница земельного участка установленная в соответствии с федеральным законодательством включенная в ГКН и не изменяемая при проведении кадастровых работ

Масштаб 1:500

67:03:0030368 - номер кадастрового квартала

:ЗУ1 - номер образуемого земельного участка

67:27:0030726:204 - номер земельного участка сведения о котором содержатся в ГКН.

н2 - характерная новая точка границ образуемого земельного участка