



АДМИНИСТРАЦИЯ ГОРОДА СМОЛЕНСКА

ПОСТАНОВЛЕНИЕ

от 27.07.2015 № 1530-арм

Об утверждении схемы расположения земельного участка по улице Дзержинского, в районе дома 4 на кадастровом плане территории

В соответствии с Земельным кодексом Российской Федерации, Федеральным законом от 06.10.2003 № 131-ФЗ «Об общих принципах организации местного самоуправления в Российской Федерации», Правилами землепользования и застройки города Смоленска, утвержденными решением 41-й сессии Смоленского городского Совета III созыва от 28.02.2007 № 490, рассмотрев заявление ООО «Диметра» от 18.05.2015, руководствуясь Уставом города Смоленска,

Администрация города Смоленска **п о с т а н о в л я е т**:

1. Утвердить прилагаемую схему расположения земельного участка на кадастровом плане территории площадью 21 м², расположенного по адресу: Российская Федерация, Смоленская область, город Смоленск, улица Дзержинского, в районе дома 4, с кадастровым номером 67:27:0020319:ЗУ1, в территориальной зоне ОЖИ (зона размещения жилых домов и объектов общественно-делового назначения исторического центра, с включением объектов инженерной инфраструктуры), категория земель – земли населенных пунктов.

2. Управлению архитектуры и градостроительства Администрации города Смоленска в срок не более чем пять рабочих дней со дня принятия настоящего постановления в установленном порядке направить его в федеральный орган исполнительной власти, уполномоченный в области государственного кадастрового учета недвижимого имущества и ведения государственного кадастра недвижимости.

3. Комитету по информационным ресурсам и телекоммуникациям Администрации города Смоленска (С.В. Пивоваров) разместить настоящее постановление на официальном сайте Администрации города Смоленска.

Глава Администрации
города Смоленска

Н.Н. Алашеев

**Схема расположения
земельного участка на кадастровом плане территории
расположенного по адресу: Смоленская область, г. Смоленск,
ул. Дзержинского, в районе д.4.**

"Согласовано"

Заместитель главы Администрации
города Смоленска по архитектуре, строительству и
землеустройству

А.У. Бекбулатов
2015г.

"Утверждена"

Постановлением Администрации
города Смоленска

№ 1330 от "24" 07 2015 г.

Разрешенное использование: под площадку для обслуживания мусорных контейнеров


Кадастровый номер (квартал): 67:27:0020319: 3У1

Территориальная зона: ОЖИ-Зона размещения жилых домов и объектов общественно-делового назначения
исторического центра

Категория земель: земли населенных пунктов

Площадь участка: 21 кв.м.

Планшет: 40-42

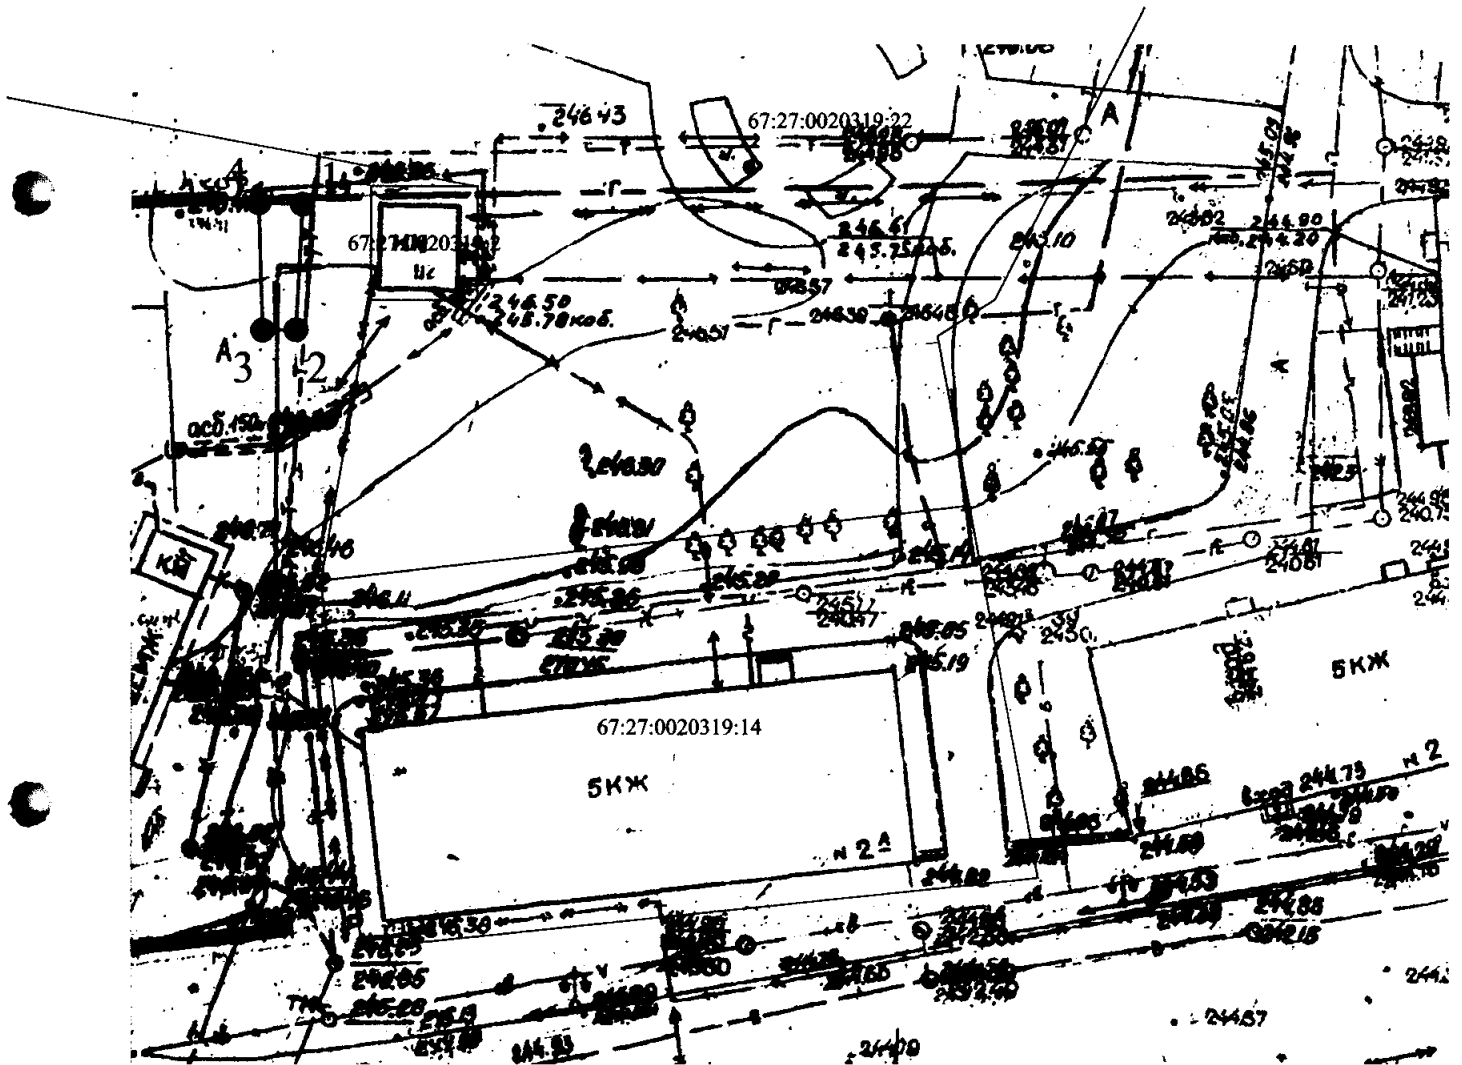

Геодетические данные (схематические) МСК 67

№№ точек	Меры линий	Координаты	
		X	Y
1	8.26	459894.09	1222126.09
2	2.23	459885.84	1222125.66
3	8.36	459885.82	1222123.44
4	2.89	459894.18	1222123.21
1			

Учетный номер: 7652

"Подготовлено"
ООО "ДИМЕТРА"
пр. Гагарина, д.7, оф.21

30.07.15

И.О. Начальник УАиГ	Красильникова Е.В.	<i>06.07.15</i>
Начальник отдела	Барышев Е.А.	<i>06.05.15</i>
Исполнитель	ООО "ДИМЕТРА"	
		Масштаб 1:500