



## АДМИНИСТРАЦИЯ ГОРОДА СМОЛЕНСКА

# ПОСТАНОВЛЕНИЕ

от 29.06.2015 № 1202-агем

Об утверждении схемы расположения земельного участка в поселке Красный Бор на кадастровом плане территории

В соответствии с Земельным кодексом Российской Федерации, Федеральным законом от 06.10.2003 № 131-ФЗ «Об общих принципах организации местного самоуправления в Российской Федерации», Правилами землепользования и застройки города Смоленска, утвержденными решением 41-й сессии Смоленского городского Совета III созыва от 28.02.2007 № 490, рассмотрев заявление ООО «МФЦ «БИНОМ» от 14.05.2015, руководствуясь Уставом города Смоленска,

Администрация города Смоленска **п о с т а н о в л я е т**:

1. Утвердить прилагаемую схему расположения земельного участка на кадастровом плане территории площадью 13726 м<sup>2</sup>, расположенного по адресу: Российская Федерация, Смоленская область, город Смоленск, поселок Красный Бор, с кадастровым номером 67:27:0000000:3У1, в территориальной зоне П5 (зона размещения производственных объектов V класса санитарной классификации, с включением объектов инженерной инфраструктуры), категория земель – земли населенных пунктов.

2. Управлению архитектуры и градостроительства Администрации города Смоленска в срок не более чем пять рабочих дней со дня принятия настоящего постановления в установленном порядке направить его в федеральный орган исполнительной власти, уполномоченный в области государственного кадастрового учета недвижимого имущества и ведения государственного кадастра недвижимости.

3. Комитету по информационным ресурсам и телекоммуникациям Администрации города Смоленска (С.В. Пивоваров) разместить настоящее постановление на официальном сайте Администрации города Смоленска.

Глава Администрации  
города Смоленска

Н.Н. Алашеев

## СХЕМА РАСПОЛОЖЕНИЯ

### ЗЕМЕЛЬНОГО УЧАСТКА НА КАДАСТРОВОМ ПЛАНЕ ТЕРРИТОРИИ

по адресу: Смоленская обл., г. Смоленск, пос. Красный Бор

Разрешенное использование: для склада.

Кадастровый номер: 67:27:0000000:3У1

Территориальная зона: П5 - Зона размещения производственных объектов V класса санитарной классификации, с включением объектов инженерной инфраструктуры.

категория земель: земли населенных пунктов

"Утверждена"

Постановлением Администрации  
города Смоленска

№ \_\_\_\_\_ от "\_\_\_" \_\_\_\_\_ 2015г.

Планшет № 20-53; 60; 61


Площадь участка 13726 кв.м.

#### Геодетические данные

Номер точки	КООРДИНАТЫ		Дир. углы	Меры линий, м
	X	Y		
n1	462333.58	1213099.38	68° 6' 58"	33.54
n2	462346.08	1213130.50	62° 45' 24"	191.22
n3	462433.61	1213300.51	139° 47' 24"	2.53
n4	462431.68	1213302.14	144° 23' 47"	37.38
n5	462401.29	1213323.90	234° 52' 31"	10.97
n6	462394.98	1213314.93	158° 31' 26"	16.03
n7	462380.06	1213320.80	234° 0' 32"	62.59
n8	462343.28	1213270.16	137° 54' 59"	3.76
n9	462340.49	1213272.68	234° 10' 58"	12.32
n10	462333.28	1213262.69	243° 7' 9"	26.78
n11	462321.17	1213238.80	246° 12' 39"	29.55
n12	462309.25	1213211.76	256° 46' 48"	9.53
n13	462307.07	1213202.48	259° 56' 12"	7.21
n14	462305.81	1213195.38	262° 41' 18"	7.23
n15	462304.89	1213188.21	267° 23' 38"	14.52
n16	462304.23	1213173.71	267° 57' 51"	19.42
n17	462303.54	1213154.30	273° 5' 27"	9.64
n18	462304.06	1213144.67	277° 28' 11"	9.69
n19	462305.32	1213135.06	279° 24' 55"	11.98
n20	462307.28	1213123.24	282° 20' 54"	16.88
n21	462310.89	1213106.75	284° 37' 31"	1.57
n22	462311.29	1213105.23	340° 46' 10"	0.66
n23	462311.91	1213105.01	283° 17' 43"	3.00
n24	462312.60	1213102.09	352° 38' 31"	21.15
n1	462333.58	1213099.38	0° 0' 0"	0.00

#### Описание смежеств участка:

от т n1 до т n3- зем. уч. №67:27:0013147:1  
от т n3 до т n9- зем. уч. №67:27:0011504:1  
от т n9 до т n24- зем. гос. собственности  
от т n24 до т n1- зем. уч. №67:27:0013147:1

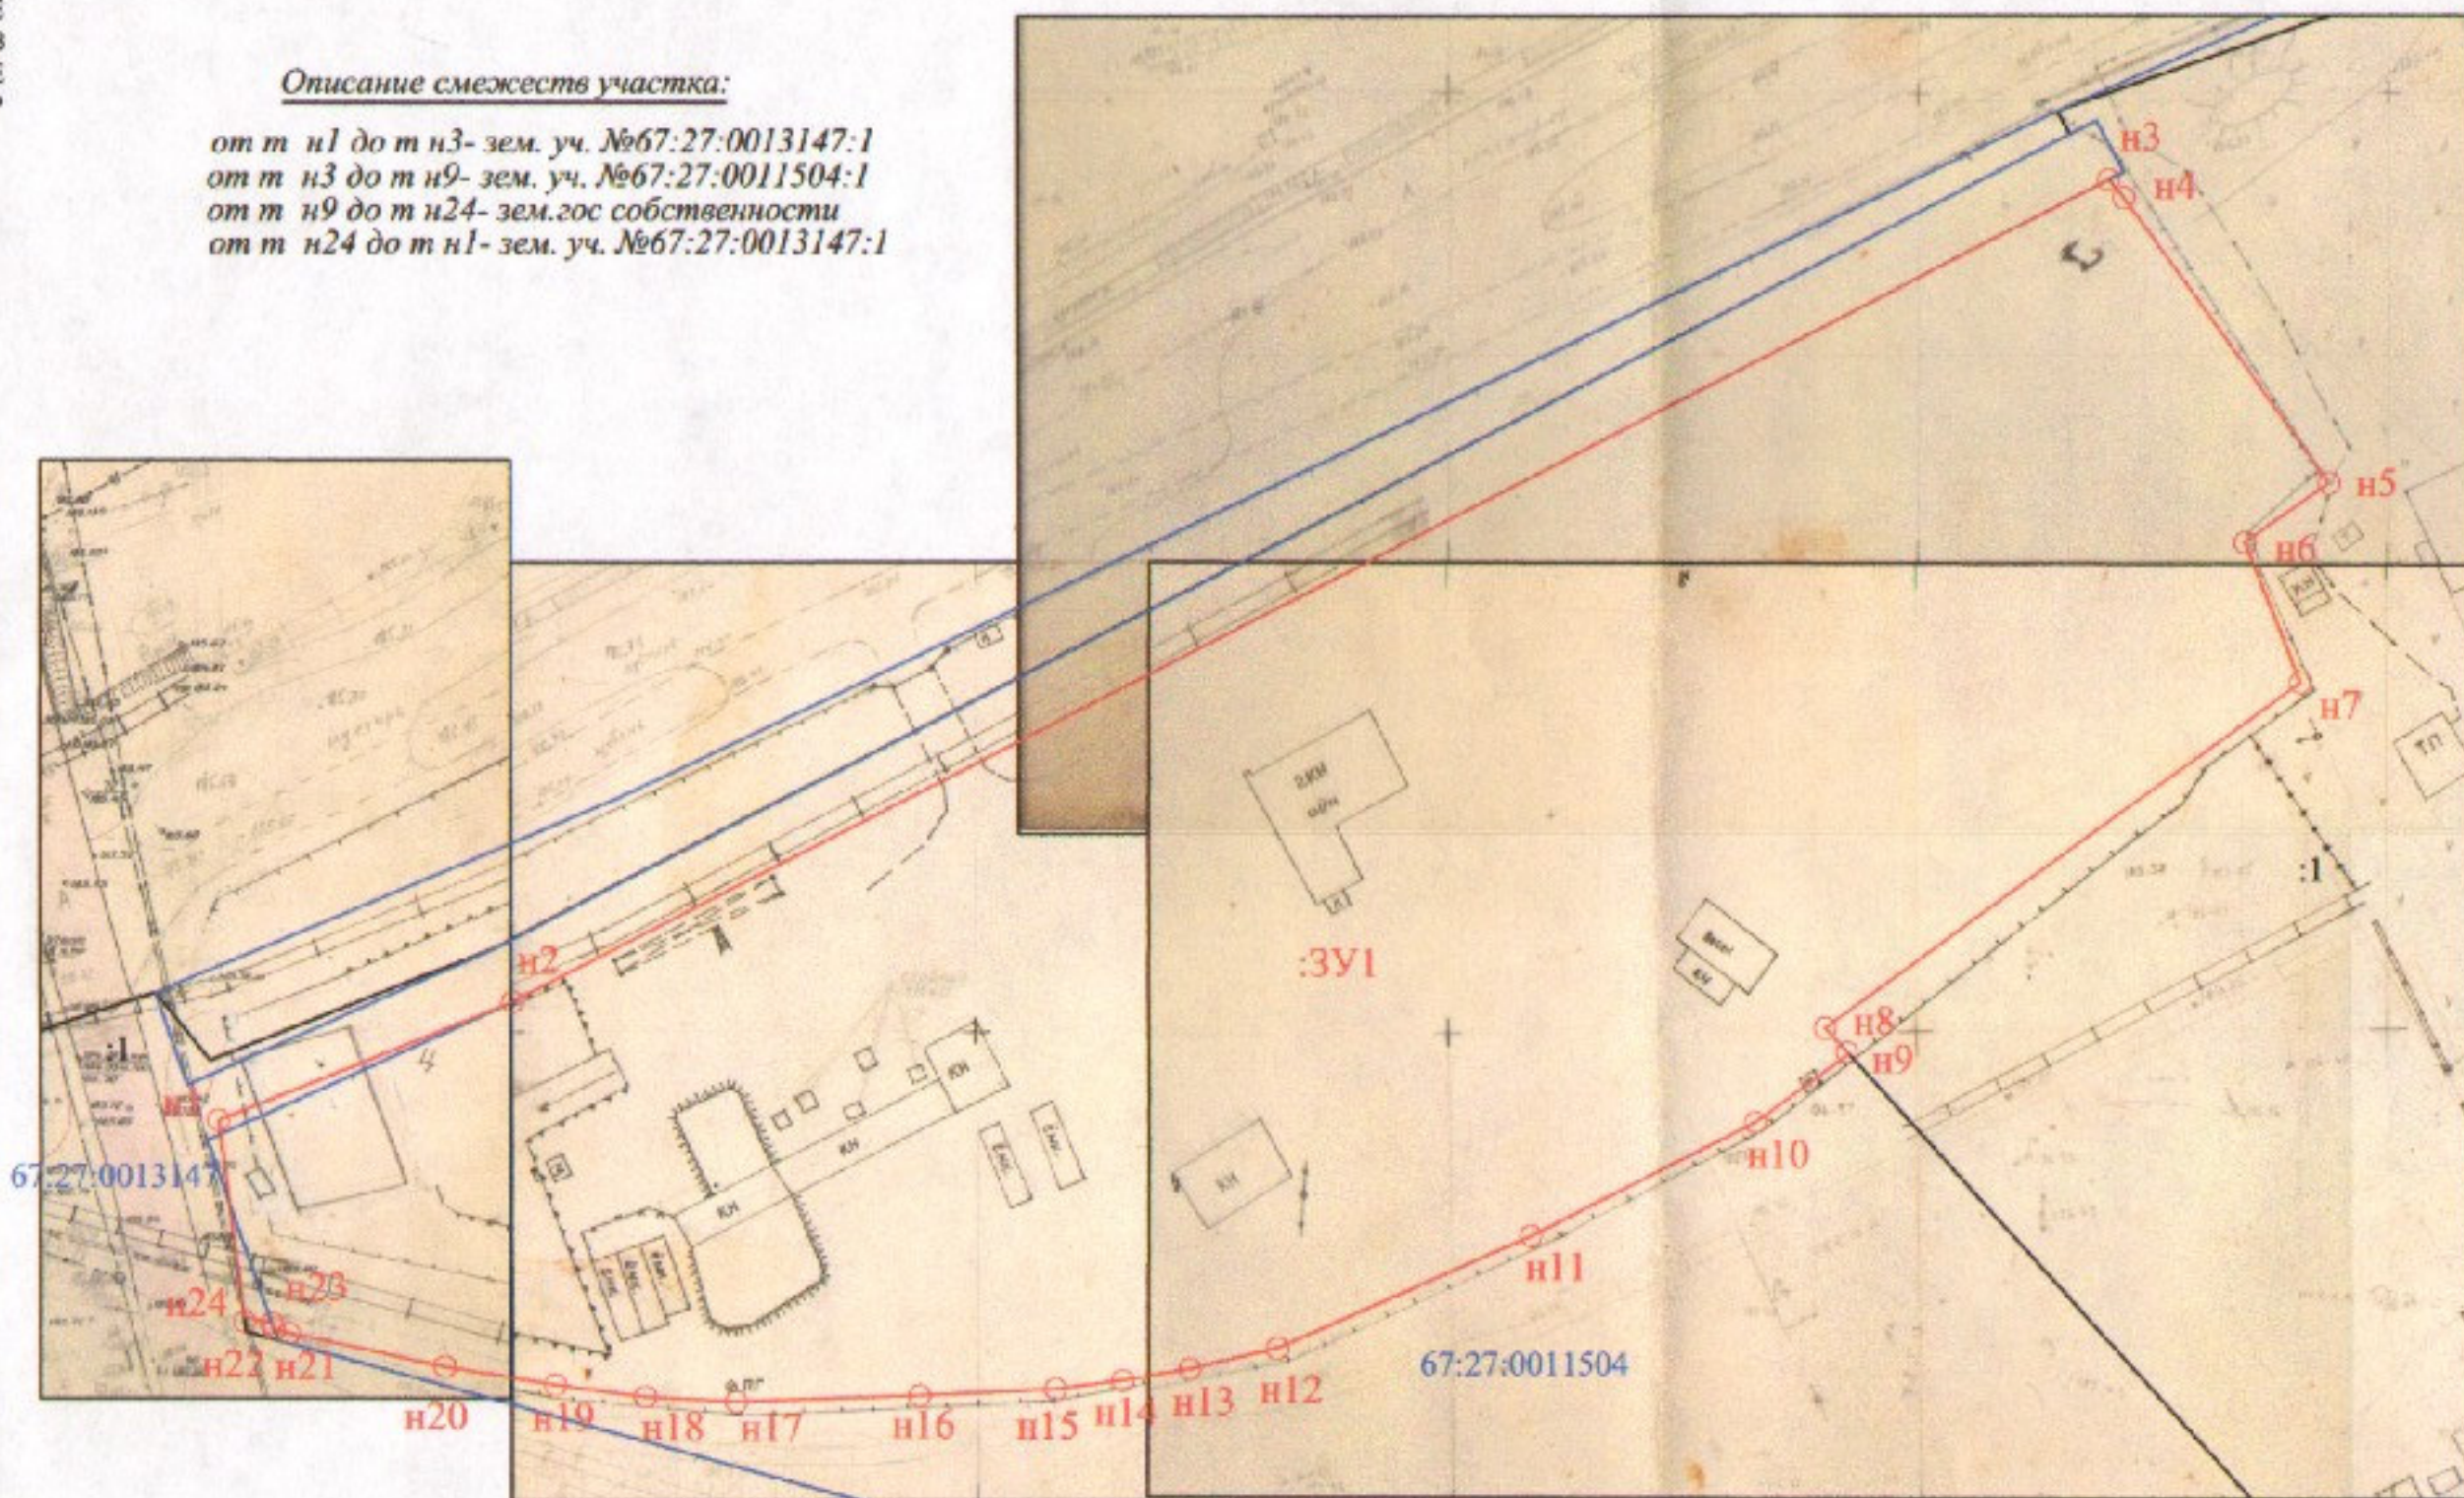

Учетный номер: **7649**

"Подготовлено"

ООО "МФЦ "БИНОМ"

Лицензия: № 67-00008Ф от 21.12.2012 г.

Начальник АИГ	Красильникова Е.В.	
Начальник отдела	Барышев Е.А.	
Исполнитель:	Слепцов В.С.	
Масштаб 1:1000		