



АДМИНИСТРАЦИЯ ГОРОДА СМОЛЕНСКА

ПОСТАНОВЛЕНИЕ

от 29.06.2015 № 1176-адм

Об утверждении схемы расположения земельного участка в микрорайоне Гнездово на кадастровом плане территории

В соответствии с Земельным кодексом Российской Федерации, Федеральным законом от 06.10.2003 № 131-ФЗ «Об общих принципах организации местного самоуправления в Российской Федерации», Правилами землепользования и застройки города Смоленска, утвержденными решением 41-й сессии Смоленского городского Совета III созыва от 28.02.2007 № 490, рассмотрев заявление ООО «ПромБизнесГрупп» от 22.05.2015, руководствуясь Уставом города Смоленска,

Администрация города Смоленска постановляет:

1. Утвердить прилагаемую схему расположения земельного участка на кадастровом плане территории площадью 330 м², расположенного по адресу: Российская Федерация, Смоленская область, город Смоленск, микрорайон Гнездово, в кадастровом квартале 67:27:0010417, в территориальной зоне П5 (зона размещения производственных объектов V класса санитарной классификации, с включением объектов инженерной инфраструктуры), категория земель – земли населенных пунктов.

2. Управлению архитектуры и градостроительства Администрации города Смоленска в срок не более чем пять рабочих дней со дня принятия настоящего постановления в установленном порядке направить его в федеральный орган исполнительной власти, уполномоченный в области государственного кадастрового учета недвижимого имущества и ведения государственного кадастра недвижимости.

3. Комитету по информационным ресурсам и телекоммуникациям Администрации города Смоленска (С.В. Пивоваров) разместить настоящее постановление на официальном сайте Администрации города Смоленска.

Глава Администрации
города Смоленска

Н.Н. Алашеев

"СОГЛАСОВАНО"

Заместитель главы Администрации города Смоленска по архитектуре, строительству и землеустройству

А.У. Бекбуллатов

(личная подпись)

2015 г.



СХЕМА РАСПОЛОЖЕНИЯ ЗЕМЕЛЬНОГО УЧАСТКА НА КАДАСТРОВОМ ПЛАНЕ (КАРТЕ) ТЕРРИТОРИИ

по адресу: г. Смоленск, мкр Гнездово

Разрешенное использование: для строительства распределительного газопровода высокого и среднего давления

Кадастровый номер: 67:27:0010417:34/

Территориальная зона: П5 - Производственная зона

Категория земель: земли населенных пунктов



"УТВЕРЖДЕНА"

Постановлением Администрации города Смоленска

№ от " " " " 2015 г.

Геодезические данные

№ тчк	X	Y	Дирекц. угол	Длина линий
1	459798.73	1207284.63		
2	459794.05	1207290.04	130 51 42	7.15
3	459785.1	1207259.13	253 51 5	32.18
4	459781.62	1207247.11	253 51 12	12.51
5	459773.62	1207246.74	182 38 52	8.01
6	459773.89	1207240.74	272 34 35	6.01
7	459786.19	1207241.31	2 39 11	12.31
8	459789.98	1207254.4	73 51 8	13.63
1	459798.73	1207284.63	73 51 25	31.47

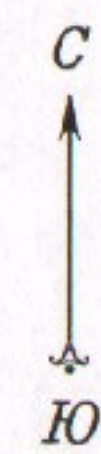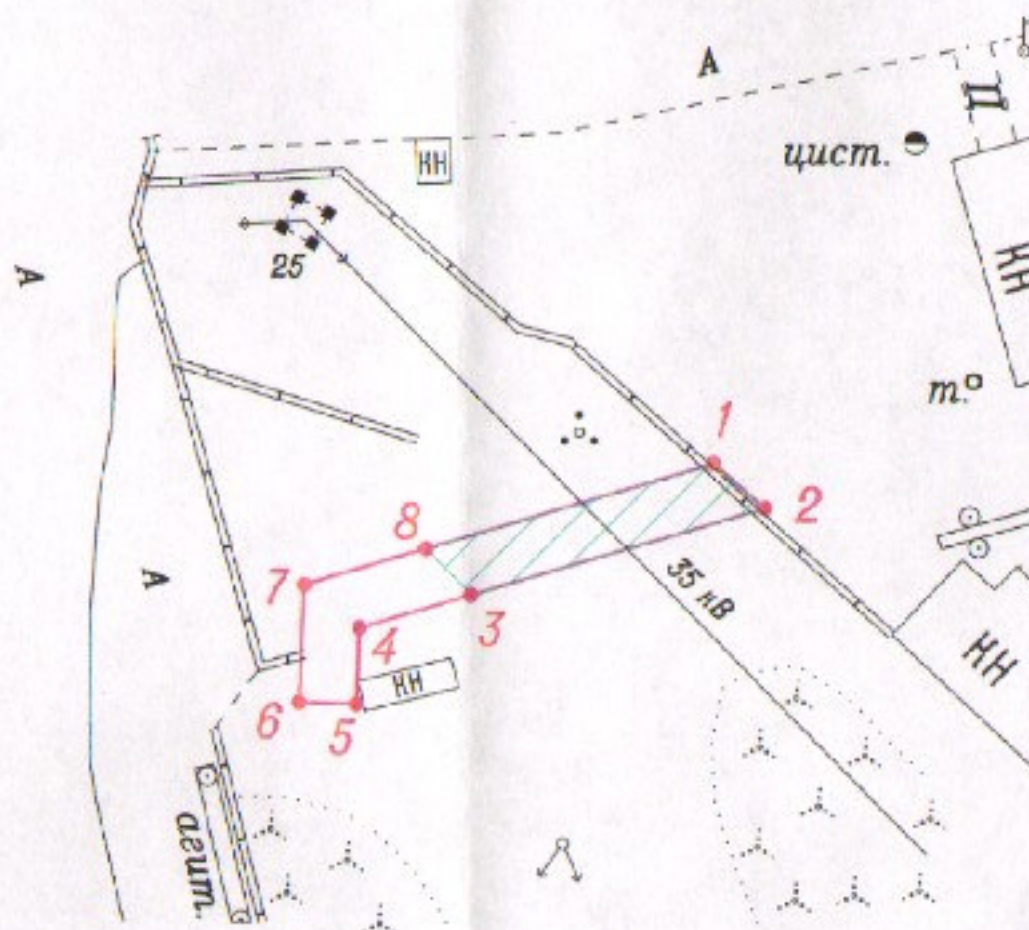

Общая площадь 330 кв.м.

Площадь охранной зоны ВЛ 35 кВ 191 кв.м.

Условные обозначения:

- охранная зона ВЛ 35 кВ

Учетный номер : **7663**

"ПОДГОТОВЛЕНО"

Филиал ОАО "Новгород АГП"

Смоленская топографо-геодезическая экспедиция

Лицензия: СРО Рег. № : 01-Т-№1413-3

выдана 25 декабря 2012г.

Планшет № 47-13

Начальник УА и Г	Красильникова Е.В.
Начальник отдела	Барышев Е.А.
Исполнитель :	картограф Алтунина Н.А.
Масштаб : 1:1000	

Описание смежеств:

от 1 до 2 - земельный участок с кадастровым № 67:27:0010417:14

от 2 до 1 - земли государственной собственности

Handwritten signature and date: 14.05.15

Official blue stamp and handwritten signatures with dates: 12.05.15, 14.05.15