


Схема расположения земельного участка или земельных участков
на кадастровом плане территории

Условный номер земельного участка		
Площадь земельного участка 1271 кв. м		
Обозначение характерных точек границ	Координаты, м (МСК-67)	
	Х	У
1	2	3
1	463202.16	1223271.15
2	463167.47	1223281.61
3	463176.85	1223315.31
4	463211.19	1223305.81
1	463202.16	1223271.15

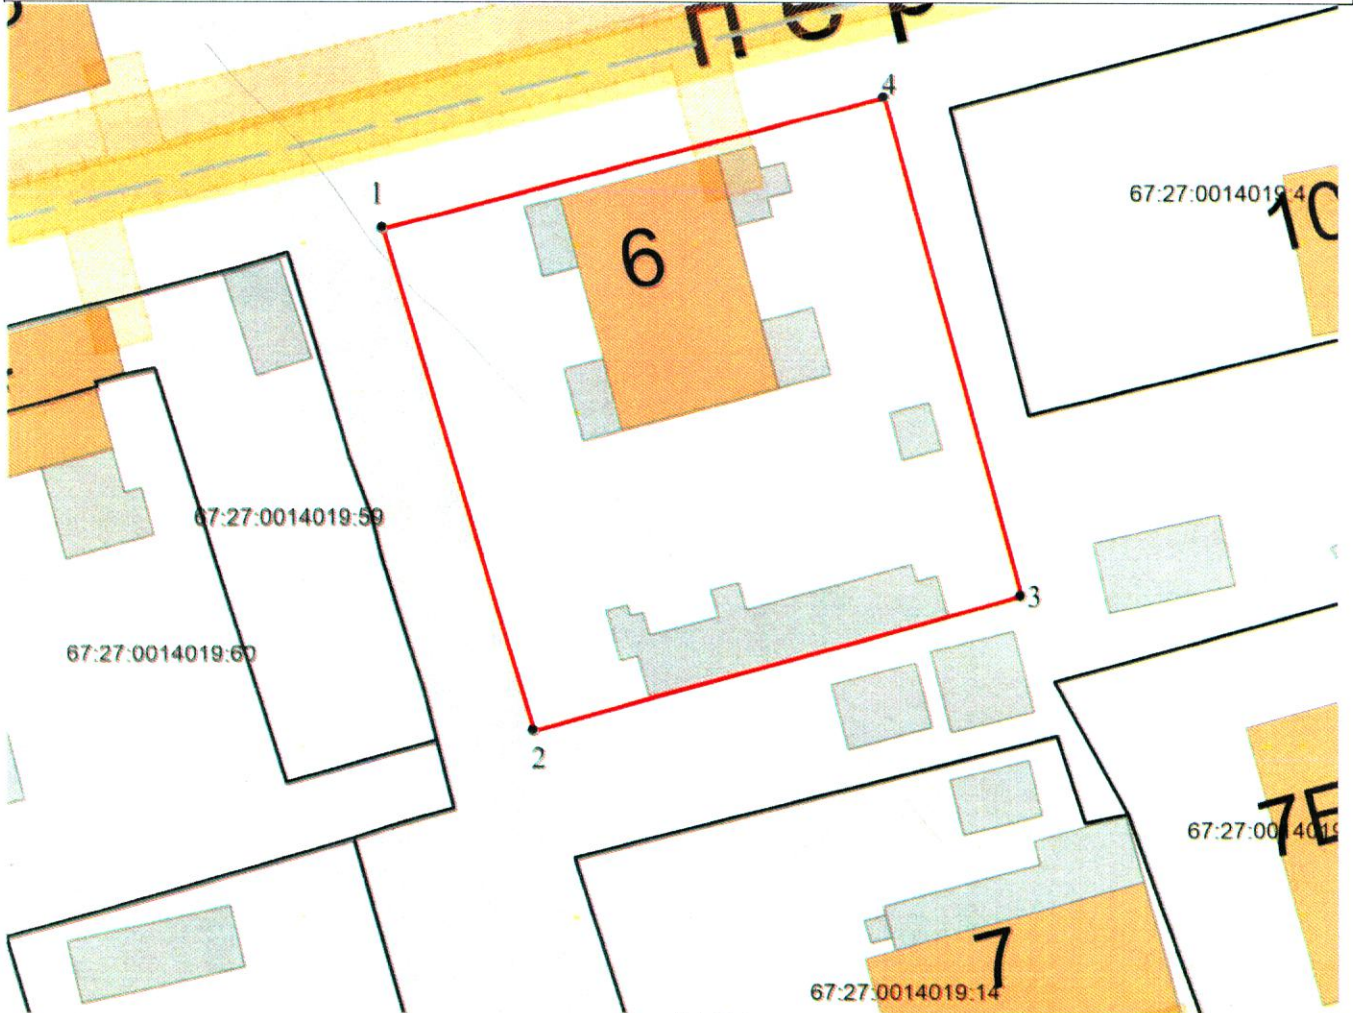

масштаб 1:500

- Условные обозначения:**
- Граница земельного участка, установленная в соответствии с федеральным законодательством, включенная в ЕГРН, и не изменяемая при проведении кадастровых работ
 - Граница земельного участка, установленная (уточненная) при проведении кадастровых работ
 - Граница кадастрового квартала
 - :ЗУ1 - Условный номер образуемого земельного участка
 - 67:27:0014019 - Кадастровый квартал