



АДМИНИСТРАЦИЯ ГОРОДА СМОЛЕНСКА

ПОСТАНОВЛЕНИЕ

от 27.01.2016 № 201-арч

О предварительном согласовании предоставления в аренду земельных участков в поселке Красный Бор

В соответствии с Земельным кодексом Российской Федерации, Федеральным законом от 25.10.2001 № 137-ФЗ «О введении в действие Земельного кодекса Российской Федерации», приказом Минэкономразвития России от 01.09.2014 № 540 «Об утверждении классификатора видов разрешенного использования земельных участков», решением 69-й сессии Смоленского городского Совета IV созыва от 20.02.2015 № 1323 «Об определении уполномоченного органа на распоряжение земельными участками, государственная собственность на которые не разграничена, на территории города Смоленска», решением 41-й сессии Смоленского городского Совета III созыва от 28.02.2007 № 490 «Об утверждении Правил землепользования и застройки города Смоленска», на основании обращения ООО «Компания «ФОРЕСТ» от 08.12.2015, руководствуясь Уставом города Смоленска,

Администрация города Смоленска п о с т а н о в л я е т:

1. Предварительно согласовать обществу с ограниченной ответственностью «Компания «ФОРЕСТ» (ОГРН 1057746216571, ИНН 7725531731, юридический адрес: Российская Федерация, Московская область, город Химки, улица Заводская, строение 3) предоставление в аренду земельных участков из земель, отнесенных к категории земель населенных пунктов, расположенных по адресу: Российская Федерация, Смоленская область, город Смоленск, поселок Красный Бор:

- площадью 30 м², находящегося в территориальной зоне Ж4 (зона застройки жилыми домами смешанной этажности, с включением объектов социально-культурного и коммунально-бытового назначения, связанных с проживанием граждан, а также объектов инженерной инфраструктуры) и особо охраняемой природной территории, имеющей особое природоохранное значение;

- площадью 16 м², находящегося в территориальной зоне Ж1 (зона застройки индивидуальными (одноквартирными) жилыми домами коттеджного типа и жилыми домами блокированного типа, с включением объектов социально-культурного и коммунально-бытового назначения, связанных с проживанием граждан, а также объектов инженерной инфраструктуры), с разрешенным видом использования - коммунальное обслуживание (размещение объекта газоснабжения).

2. Утвердить прилагаемые схемы расположения земельных участков на кадастровом плане территории, указанных в пункте 1 настоящего постановления.

3. ООО «Компания «ФОРЕСТ» обеспечить проведение работ по образованию земельных участков, указанных в пункте 1 настоящего постановления, в соответствии со схемами расположения земельных участков на кадастровом плане территории.

4. Предоставить ООО «Компания «ФОРЕСТ» право обращаться без доверенности в орган кадастрового учета с заявлением об осуществлении государственного кадастрового учета земельных участков, указанных в пункте 1 настоящего постановления.

5. Комитету по информационным ресурсам и телекоммуникациям Администрации города Смоленска разместить настоящее постановление на сайте Администрации города Смоленска.

И.о. Главы города Смоленска

А.У. Бекбуллатов

**Схема расположения земельного участка,
на кадастровом плане территории**

УТВЕРЖДЕНА

*восстановлением Администрации
города Смоленска*


№ 201-а/м от «27» 01 2016г



Условный номер земельного участка :3У1

Площадь земельного участка: 30 кв.м.

№№ поворотной точки	Координата X	Координата Y
п1	461708.46	1213259.67
п2	461708.72	1213265.80
п3	461703.38	1213267.29
4	461703.59	1213265.56
п5	461704.23	1213260.83
п1	461708.46	1213259.67

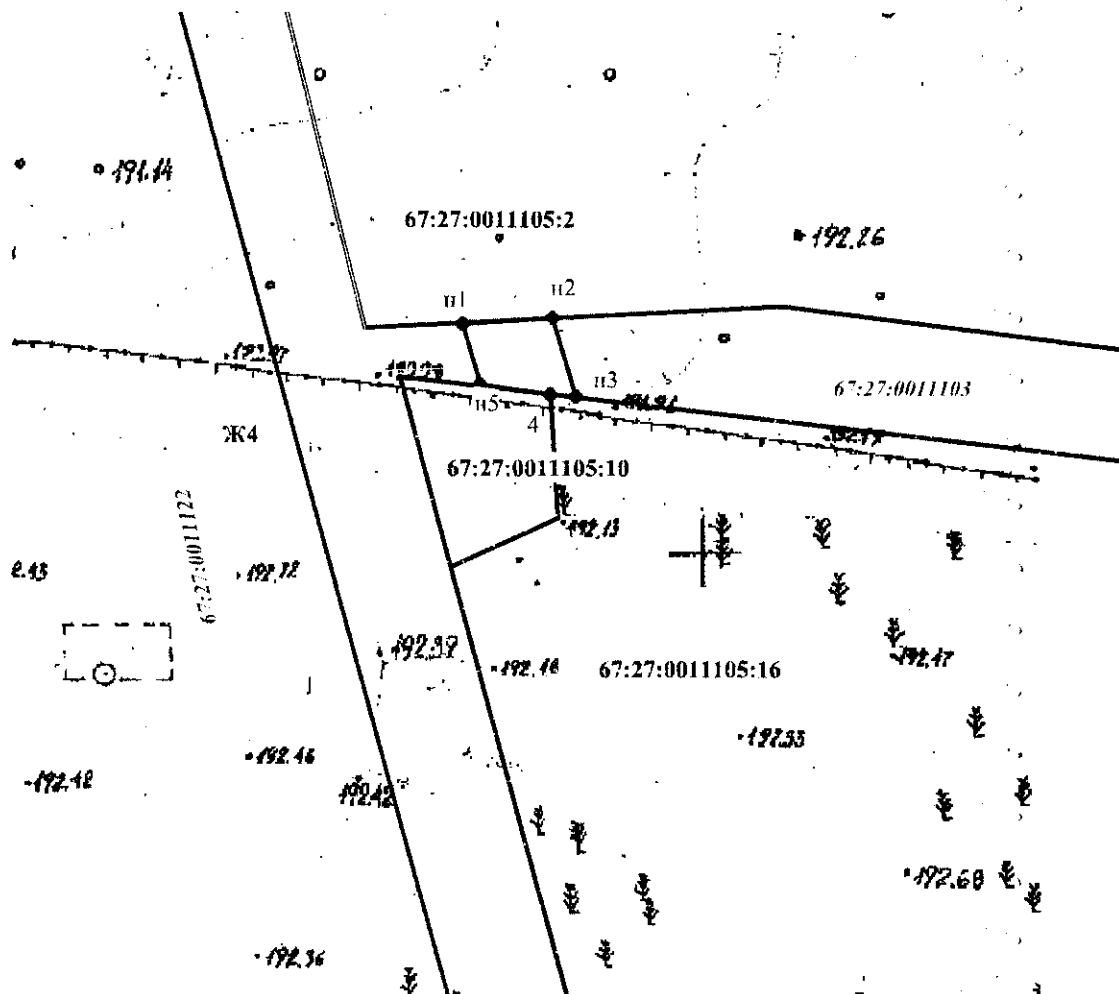

Масштаб 1:500

Условные обозначения:

- граница испрашиваемого земельного участка
- граница существующего земельного участка
(граница которого уточнена и занесена в сведения ГКН)

**Схема расположения земельного участка,
на кадастровом плане территории**


УТВЕРЖДЕНА
 по представлению Администрации
города Смоленска

№ 201-а/м от «27» 01 2016г



Условный номер земельного участка: 3У1
 Площадь земельного участка: 16 кв.м.

№№ поворотной точки	Координата X	Координата Y
n1	461770.55	1213242.51
n2	461770.85	1213248.65
n3	461768.16	1213249.38
n4	461768.05	1213243.19
n1	461770.55	1213242.51

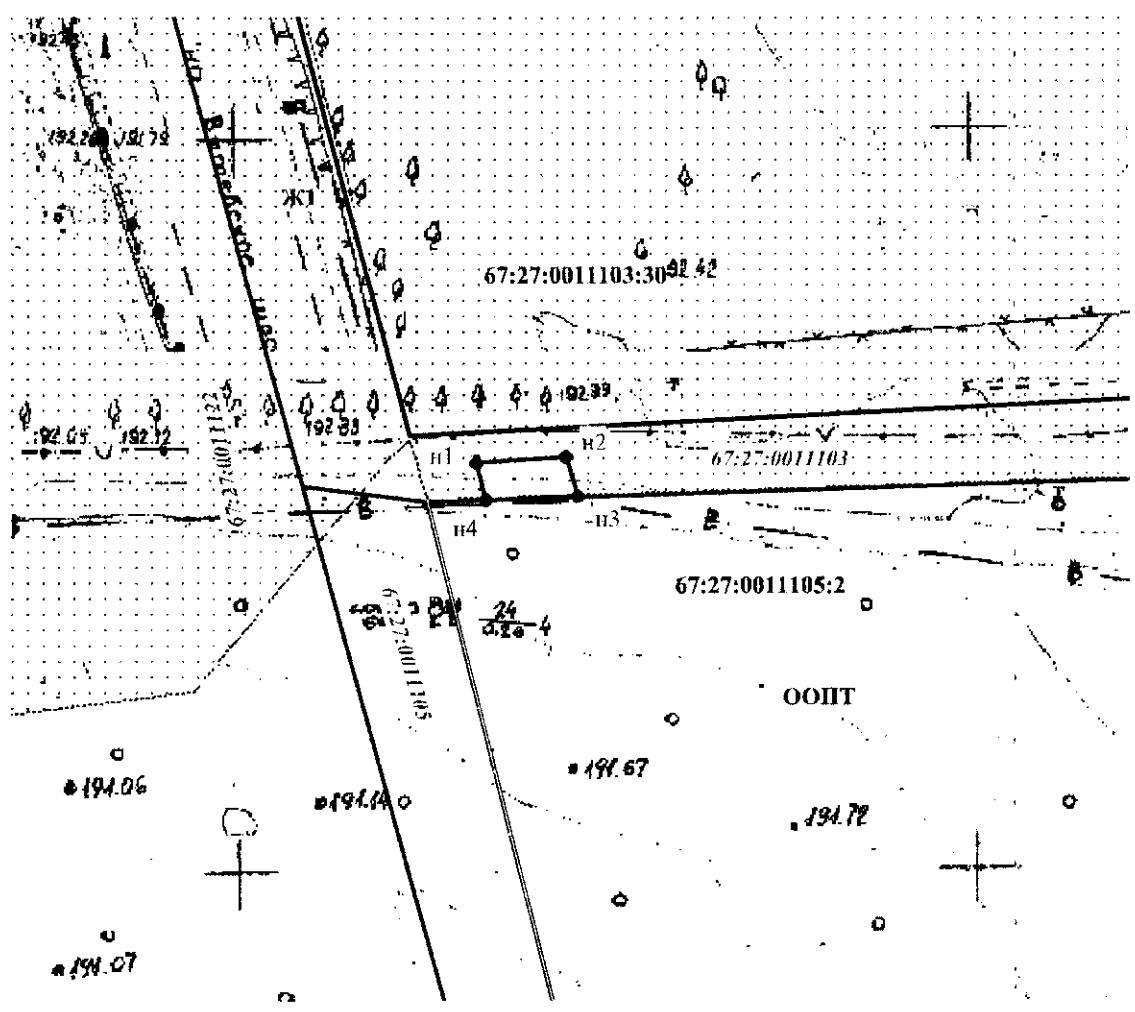

Масштаб 1:500

Условные обозначения:
 — граница испрашиваемого земельного участка
 — граница существующего земельного участка
 (граница которого уточнена и занесена в сведения ГКН)