


Технико-экономическое обоснование возможности отклонения от предельных параметров разрешенного строительства, реконструкции объекта капитального строительства: индивидуального жилого дома, расположенного по адресу: Смоленская область, г. Смоленск, ул. Большая Октябрьская, д. 1А  
 Схема расположения земельного участка  
 М 1:500

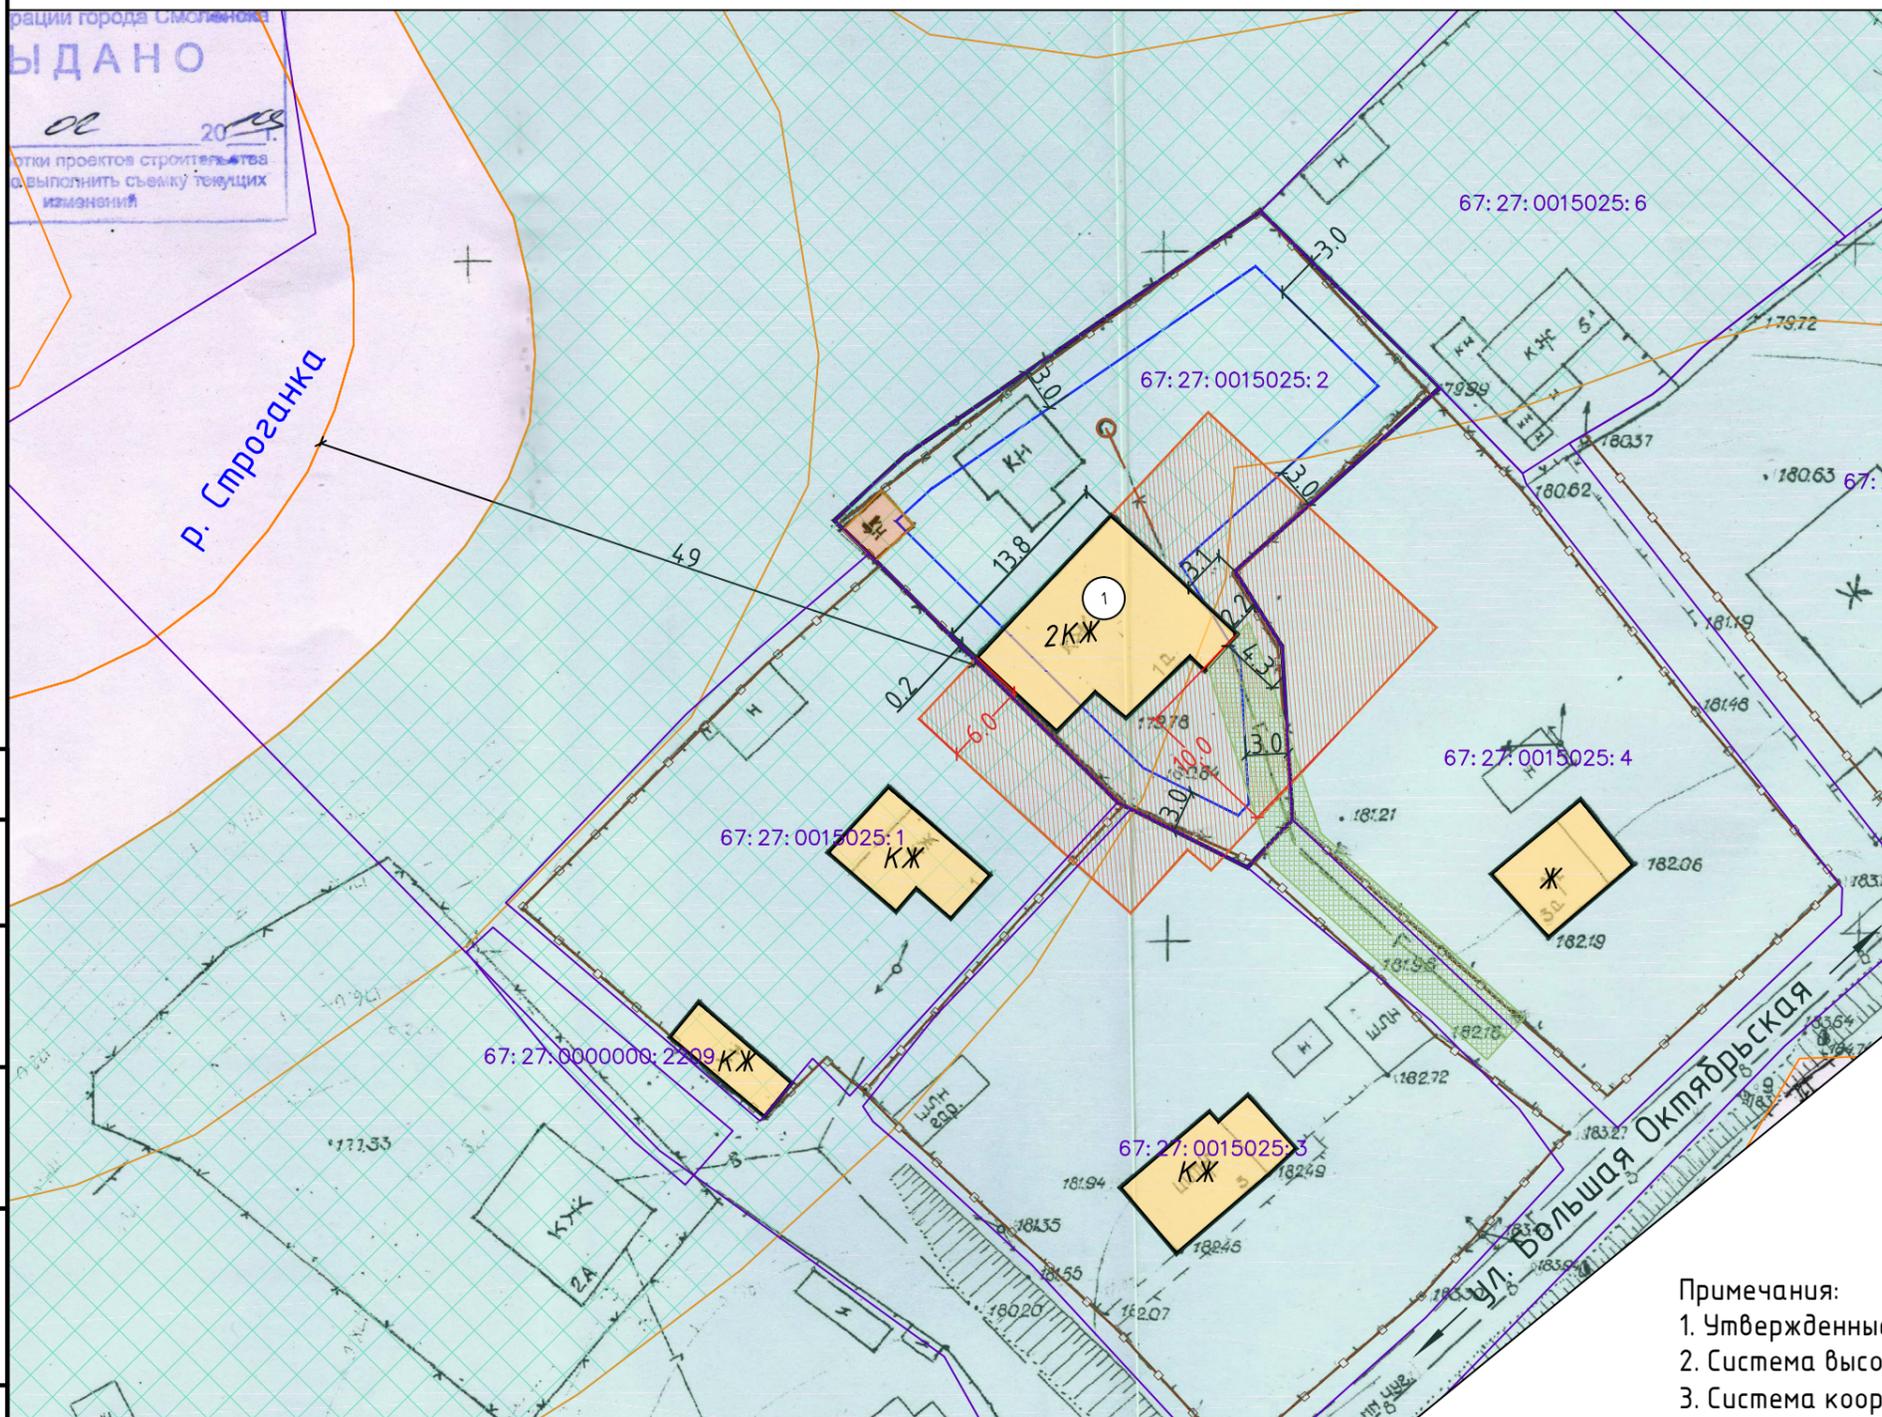

Условные обозначения

- объекты капитального строительства
  - объекты, подлежащие сносу
  - Ограждение
  - 1 - существующие объекты незавершенного строительства
  - граница земельного участка
  - граница участка допустимого строительства жилого дома
- Существующие инженерные сети:
- газопровод низкого давления
  - канализация
- Зоны с особыми условиями использования территории:
- прибрежная защитная полоса
  - водоохранная зона
  - охранная зона газопровода
- Кадастровый план территории территории:
- границы участков, учтенных в ГКН
  - 67:27:0014025:13 - кадастровые номера земельных участков
  - противопожарный разрыв

Примечания:

1. Утвержденные красные линии на рассматриваемой территории отсутствуют.
2. Система высот - балтийская
3. Система координат - местная (МСК-67)

Экспликация зданий и сооружений

№	Наименование и обозначение	Площадь кв.м. застройки	Примечание
1	Индивидуальный жилой дом	144.8	нежил.

Технико-экономическое обоснование возможности отклонения от предельных параметров разрешенного строительства, реконструкции объекта капитального строительства: индивидуального жилого дома, расположенного по адресу: Смоленская область, г. Смоленск, ул. Большая Октябрьская, д.1А						Стадия	Лист	Листов	
Изм.	Кол.уч.	Лист	№ док.	Подп.	Дата	Схема расположения земельного участка	ТЭО	1	1
Разраб.	Сафонова			Сав	2019				
Пров.	Рейзман			Рейз	2019				
ГАП Рейзман Рейз						М 1:500	ООО "МФЦ "БИНОМ"		