







Схема расположения элемента планировочной структуры  
(Схема размещения проектируемой территории в структуре поселения)

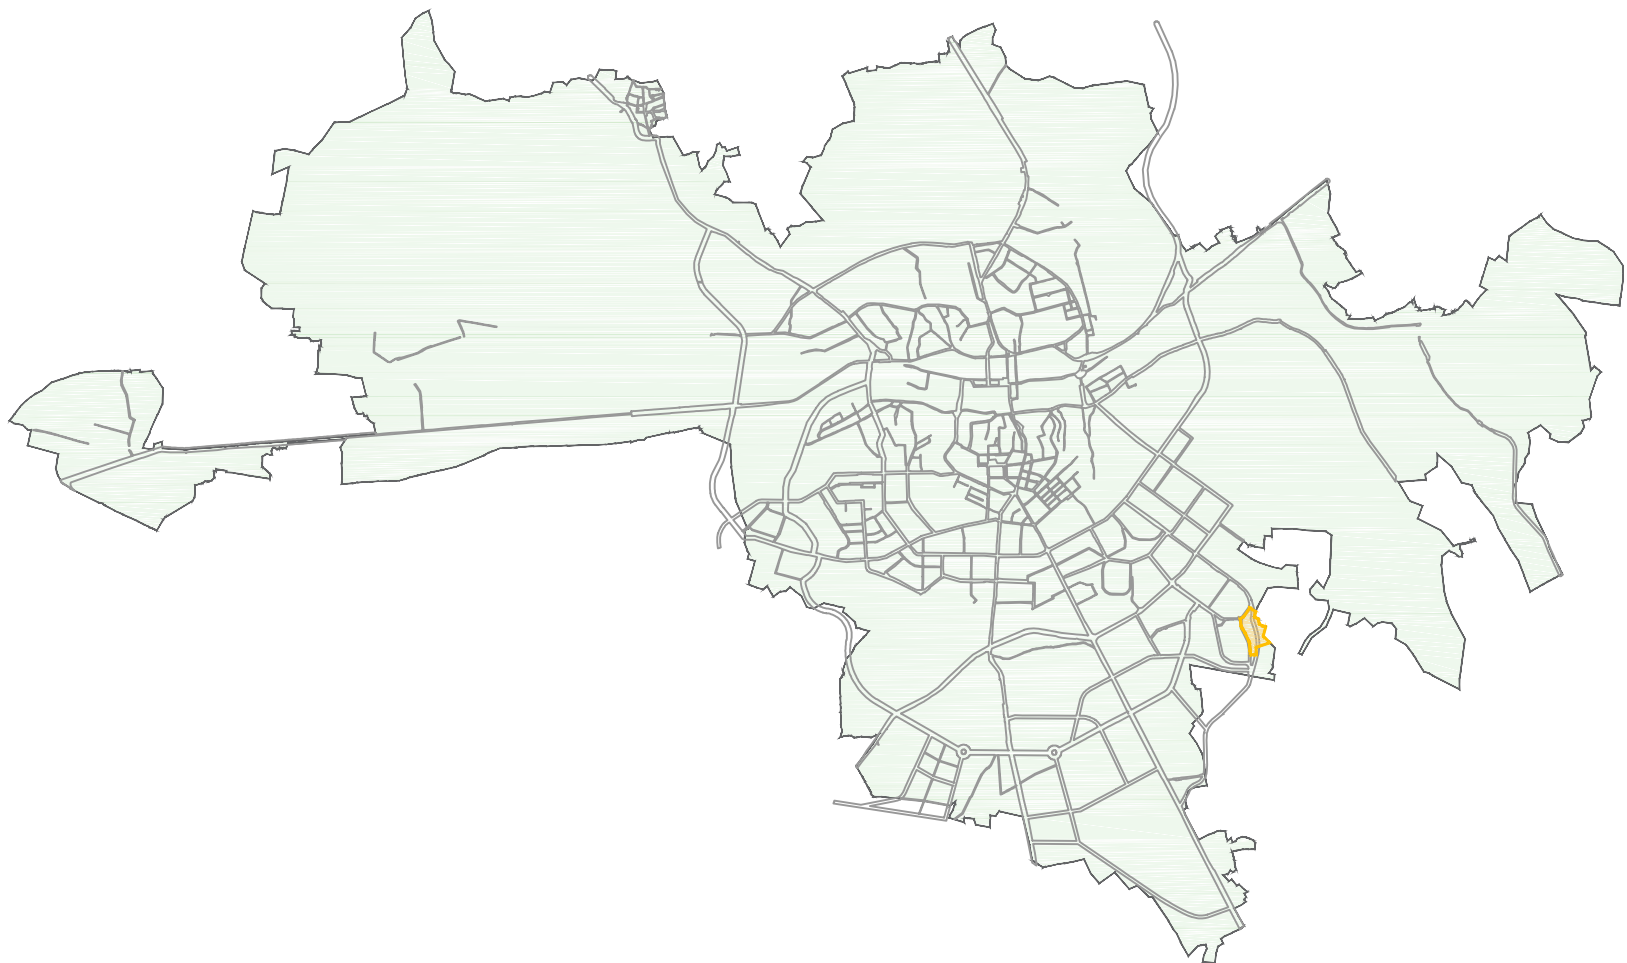

Условные обозначения:

-  - территория МО г.Смоленск
-  - территория проектирования

Условные обозначения в соответствии  
с Генеральным планом г. Смоленска

-  - жилые зоны
-  - общественно-деловые зоны
-  - зона транспортной инфраструктуры

Условные обозначения в соответствии с  
Правилами землепользования и застройки г. Смоленска




- Жилые зоны
-  - ЖЗ - зона застройки многоквартирными жилыми домами от 5 этажей и выше
- Общественно-деловые зоны
-  - ОД - зона размещения объектов общественно-делового назначения
- Зоны инженерных и транспортных инфраструктур
-  - Т4 - зона улично-дорожной сети

Схема зон функционального назначения  
в соответствии с Генеральным планом


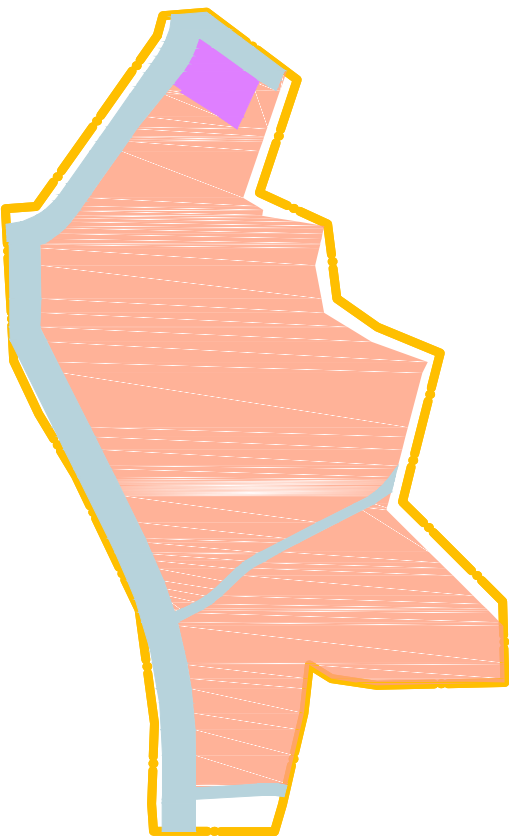


Схема с отображением границ территориальных зон в соответствии с  
Правилами землепользования и застройки г.Смоленска

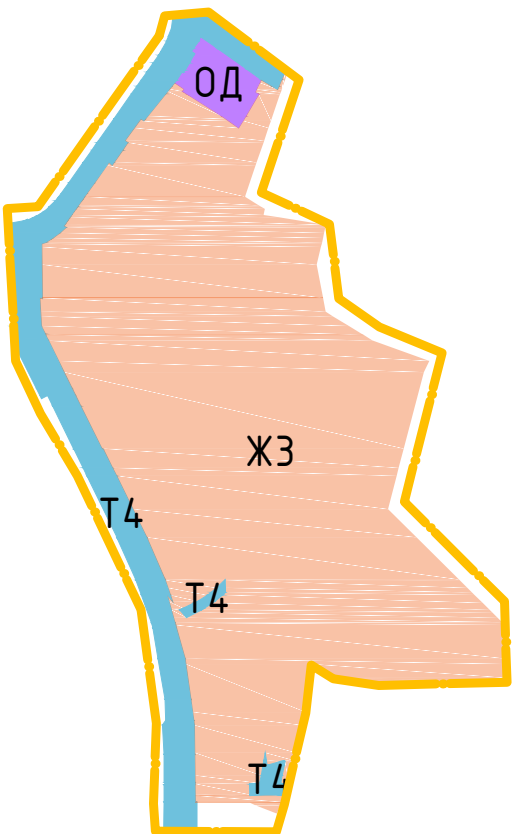

						Муниципальный контракт № 0163300029416000627 от 13.10.2016			
						Заказчик: Управление архитектуры и градостроительства Администрации города Смоленска			
						Проект планировки и межевания территории квартала в границах улицы Попова (правая сторона - от дома №100, корпус 1 до дома №121) до улицы Богородицкой			
Изм.	Кол. уч.	Лист	№ док.	Подп.	Дата	Материалы по обоснованию проекта планировки	Стадия	Лист	Листов
Директор							МО	1	6
ГАП									
Разработал									
Н.контроль						Схема расположения элемента планировочной структуры. Схемы с отображением границ проектируемой территории, зон функционального назначения в соответствии с ГП. Схемы с отображением границ проектируемой территории, территориальных зон в соответствии с ПЗЗ	ООО "ТСР-Радуга"		