

Схема зон функционального назначения в соответствии с Генеральным планом г. Смоленска

Условные обозначения в соответствии с Генеральным планом г. Смоленска

- жилая зона
- общественно-деловая зона
- зона транспортной инфраструктуры

Схема расположения элемента планировочной структуры (Схема размещения проектируемой территории в структуре поселения)


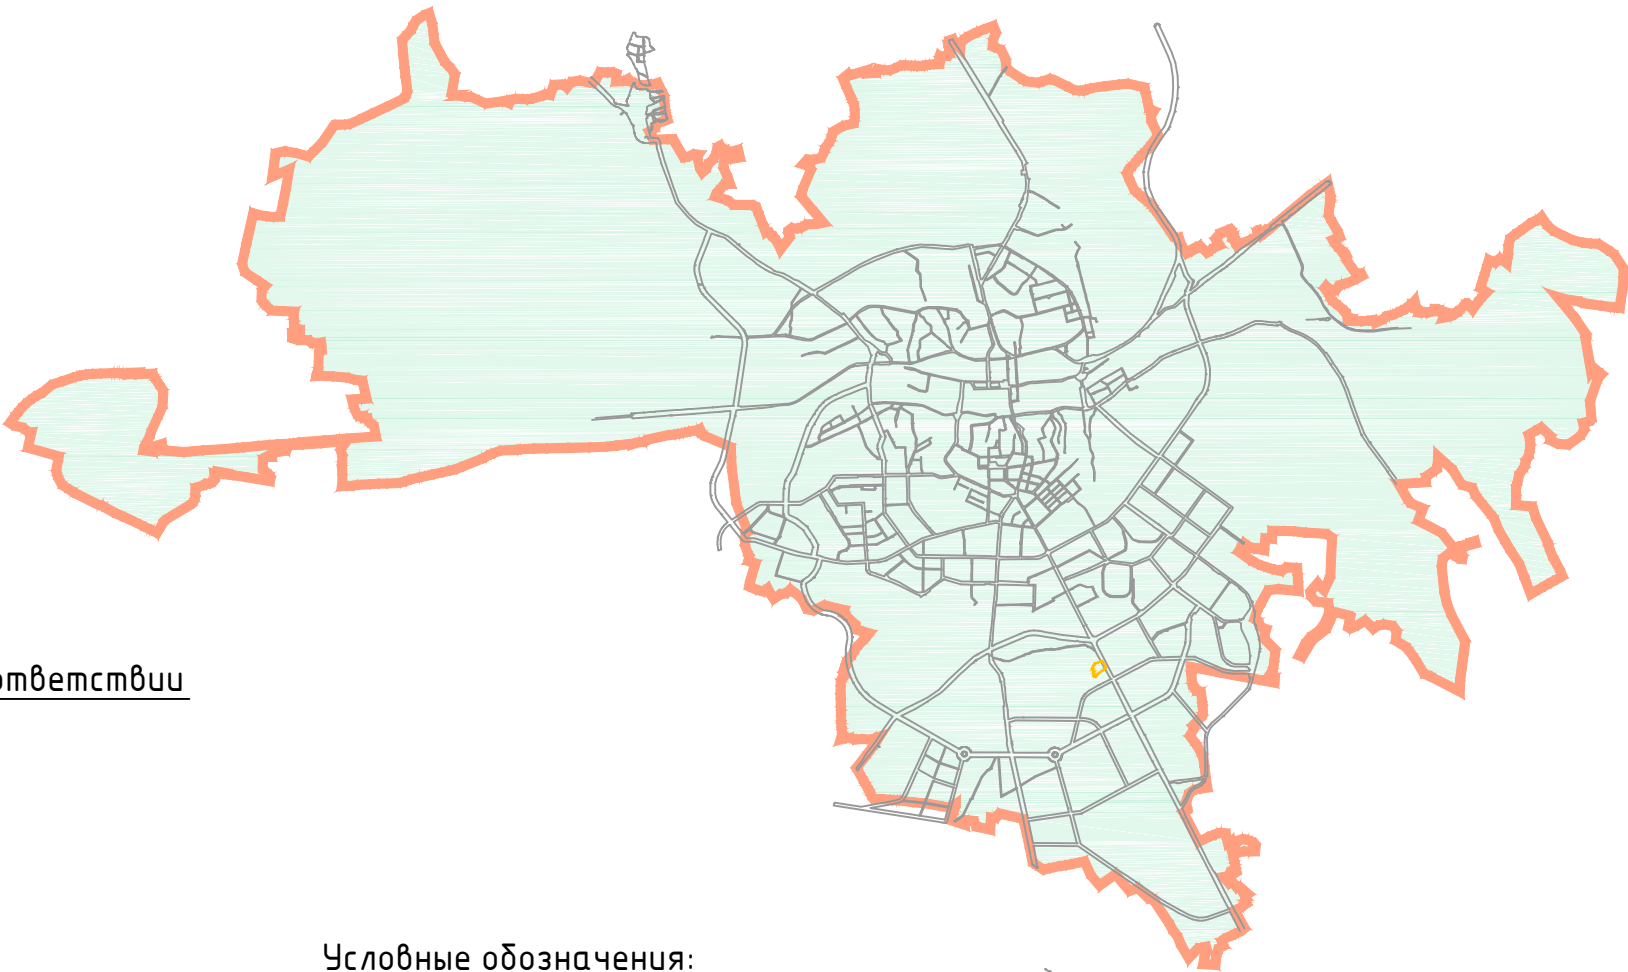


Схема с отображением границ территориальных зон в соответствии с Правилами землепользования и застройки г. Смоленска

Условные обозначения в соответствии с Правилами землепользования и застройки г. Смоленска

- Жилые зоны
- Ж4-зона застройки жилыми домами смешанной этажности
- Общественно-деловые зоны
- ОЖ- зона размещения объектов общественно-делового назначения
- Зоны инженерной и транспортной инфраструктур
- Т4- зона улично-дорожной сети

- Условные обозначения:
- территория МО г. Смоленск
  - граница территории, в отношении которой разрабатывается проект планировки

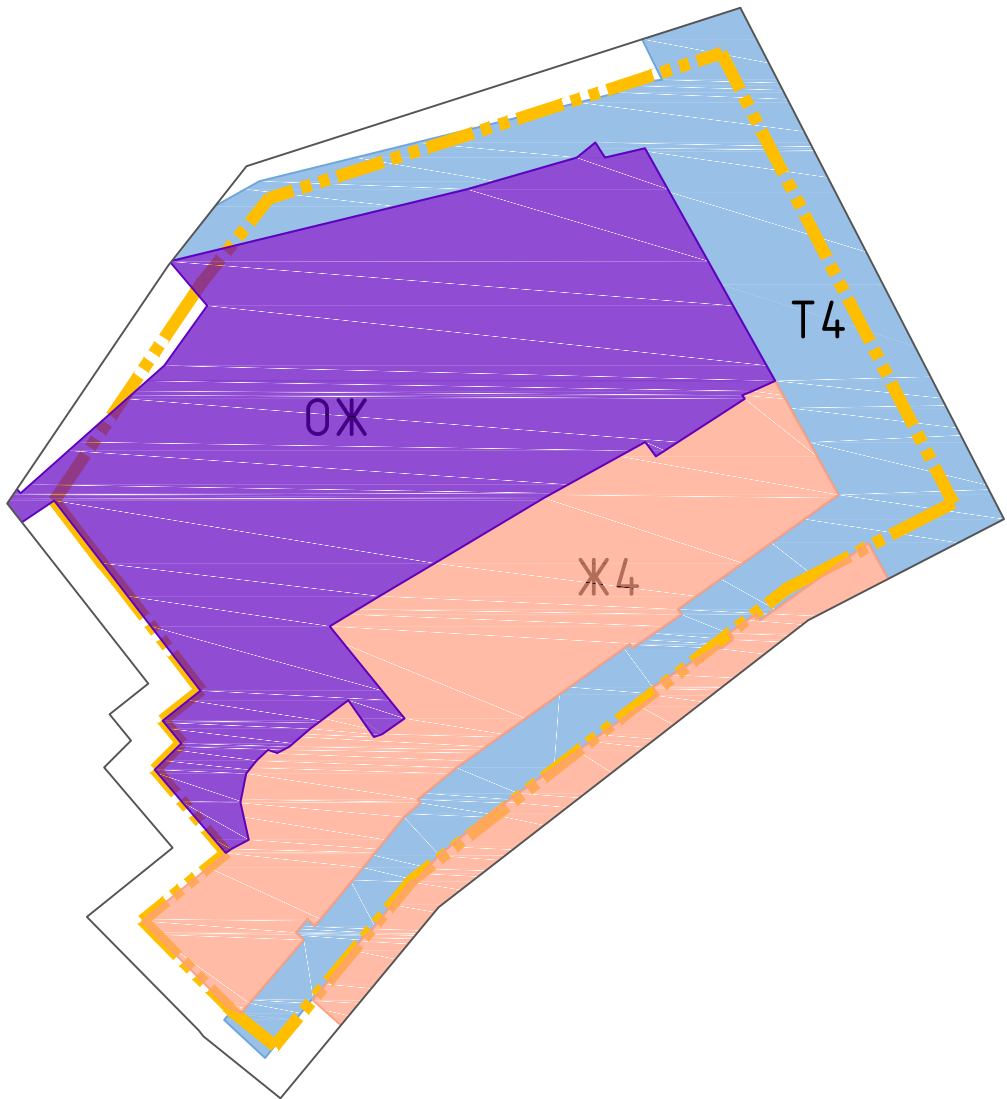

							№1876-адм от 21.07.2021			
							Проект планировки и проект межевания территории в городе Смоленске в границах Рославльского шоссе – поселка Тихвинка – по границе территориальной зоны СД			
Изм.	Кол. уч.	Лист	№ док.	Подп.	Дата		Проект планировки территории Материалы по обоснованию	Стадия	Лист	Листов
ГАП		Сидоренкова О.С.		Сид				ППТ	1	6
Разработал		Дуля М.А.					Схема с отображением границ проектируемой территории, зон функционального назначения в соответствии с ГП. Схема с отображением границ проектируемой территории, территориальных зон в соответствии с ПЗЗ.	ООО "МФЦ" БИНОМ"		