


Условные обозначения в соответствии
с Генеральным планом г. Смоленска:

- жилые зоны
- общественно-деловые зоны
- зоны транспортной инфраструктуры

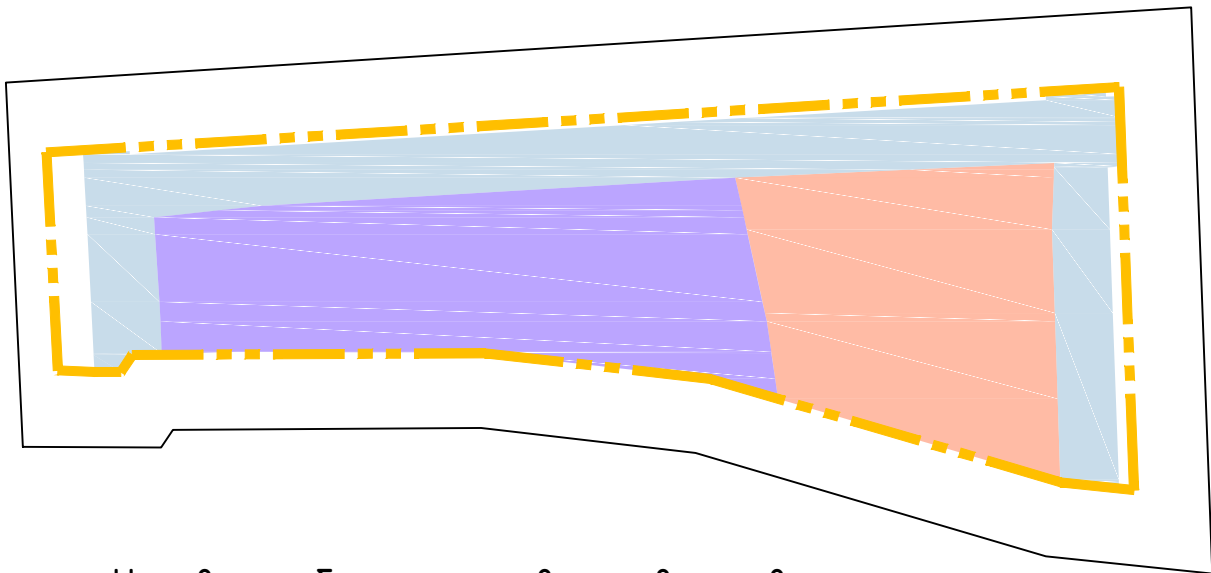

Условные обозначения в соответствии
с Правилами землепользования
и застройки г. Смоленска:

Жилые зоны

- Ж4 - зоны застройки жилыми домами смешанной этажности

Зоны инженерной и транспортной инфраструктур

- Т4- зона улично-дорожной сети

Общественно-деловые зоны

- ОД - зоны размещения объектов общественно-делового назначения


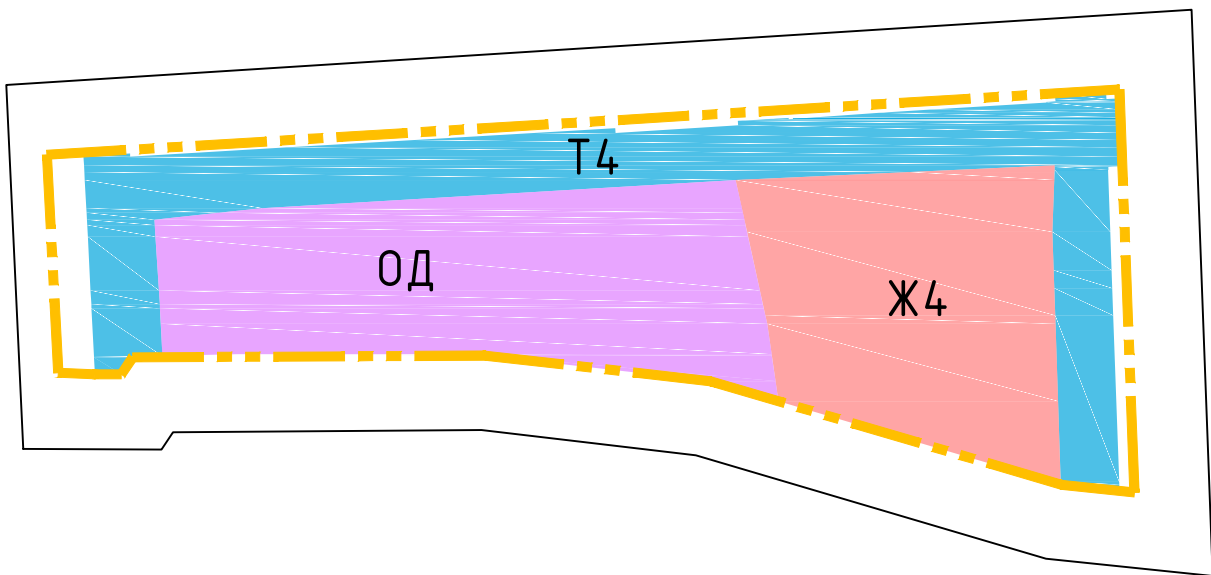


Схема расположения элементов планировочной структуры
Схема размещения проектируемой территории в структуре поселения

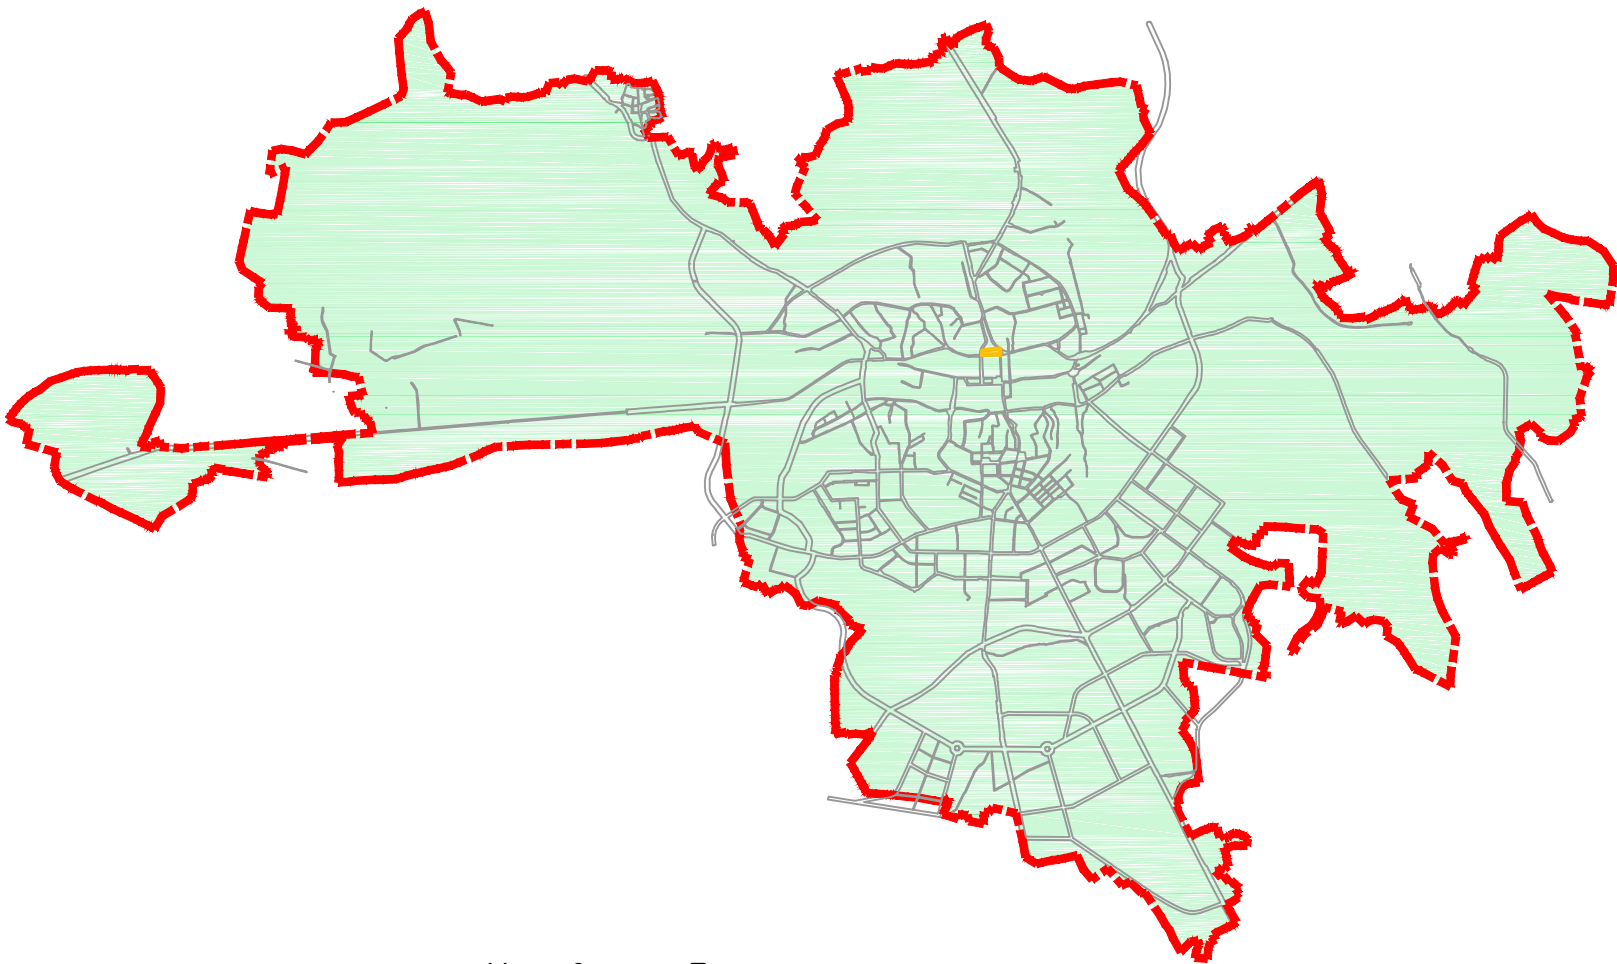

Условные обозначения:

- территория МО г. Смоленск
- границы территории, в отношении которой разрабатывается проект планировки

						Постановление Администрации города Смоленска №2236-адм от 31.08.2021			
						Проект планировки и проект межевания территории в городе Смоленске в границах Витебского шоссе – улицы Беляева – по границе территориальной зоны ТЗ- улицы 12 лет Октября			
Изм.	Кол. уч.	Лист	№ док.	Подп.	Дата	Проект планировки территории. Материалы по обоснованию	Стадия	Лист	Листов
							ППТ	1	5
Разработал	Дуля М.А.					Схема с отображением границ проектируемой территории, зон функционального назначения в соответствии с ГП. Схема с отображением границ проектируемой территории, территориальных зон в соответствии с ПЗЗ.	ООО"МФЦ БИНОМ"		