

ПРОЕКТ ПЛАНИРОВКИ ТЕРРИТОРИИ
в городе Смоленске в границах улицы Верхняя Дубровенка- по границам территориальной зоны Р1

Схема расположения проектируемой территории в границах города Смоленска

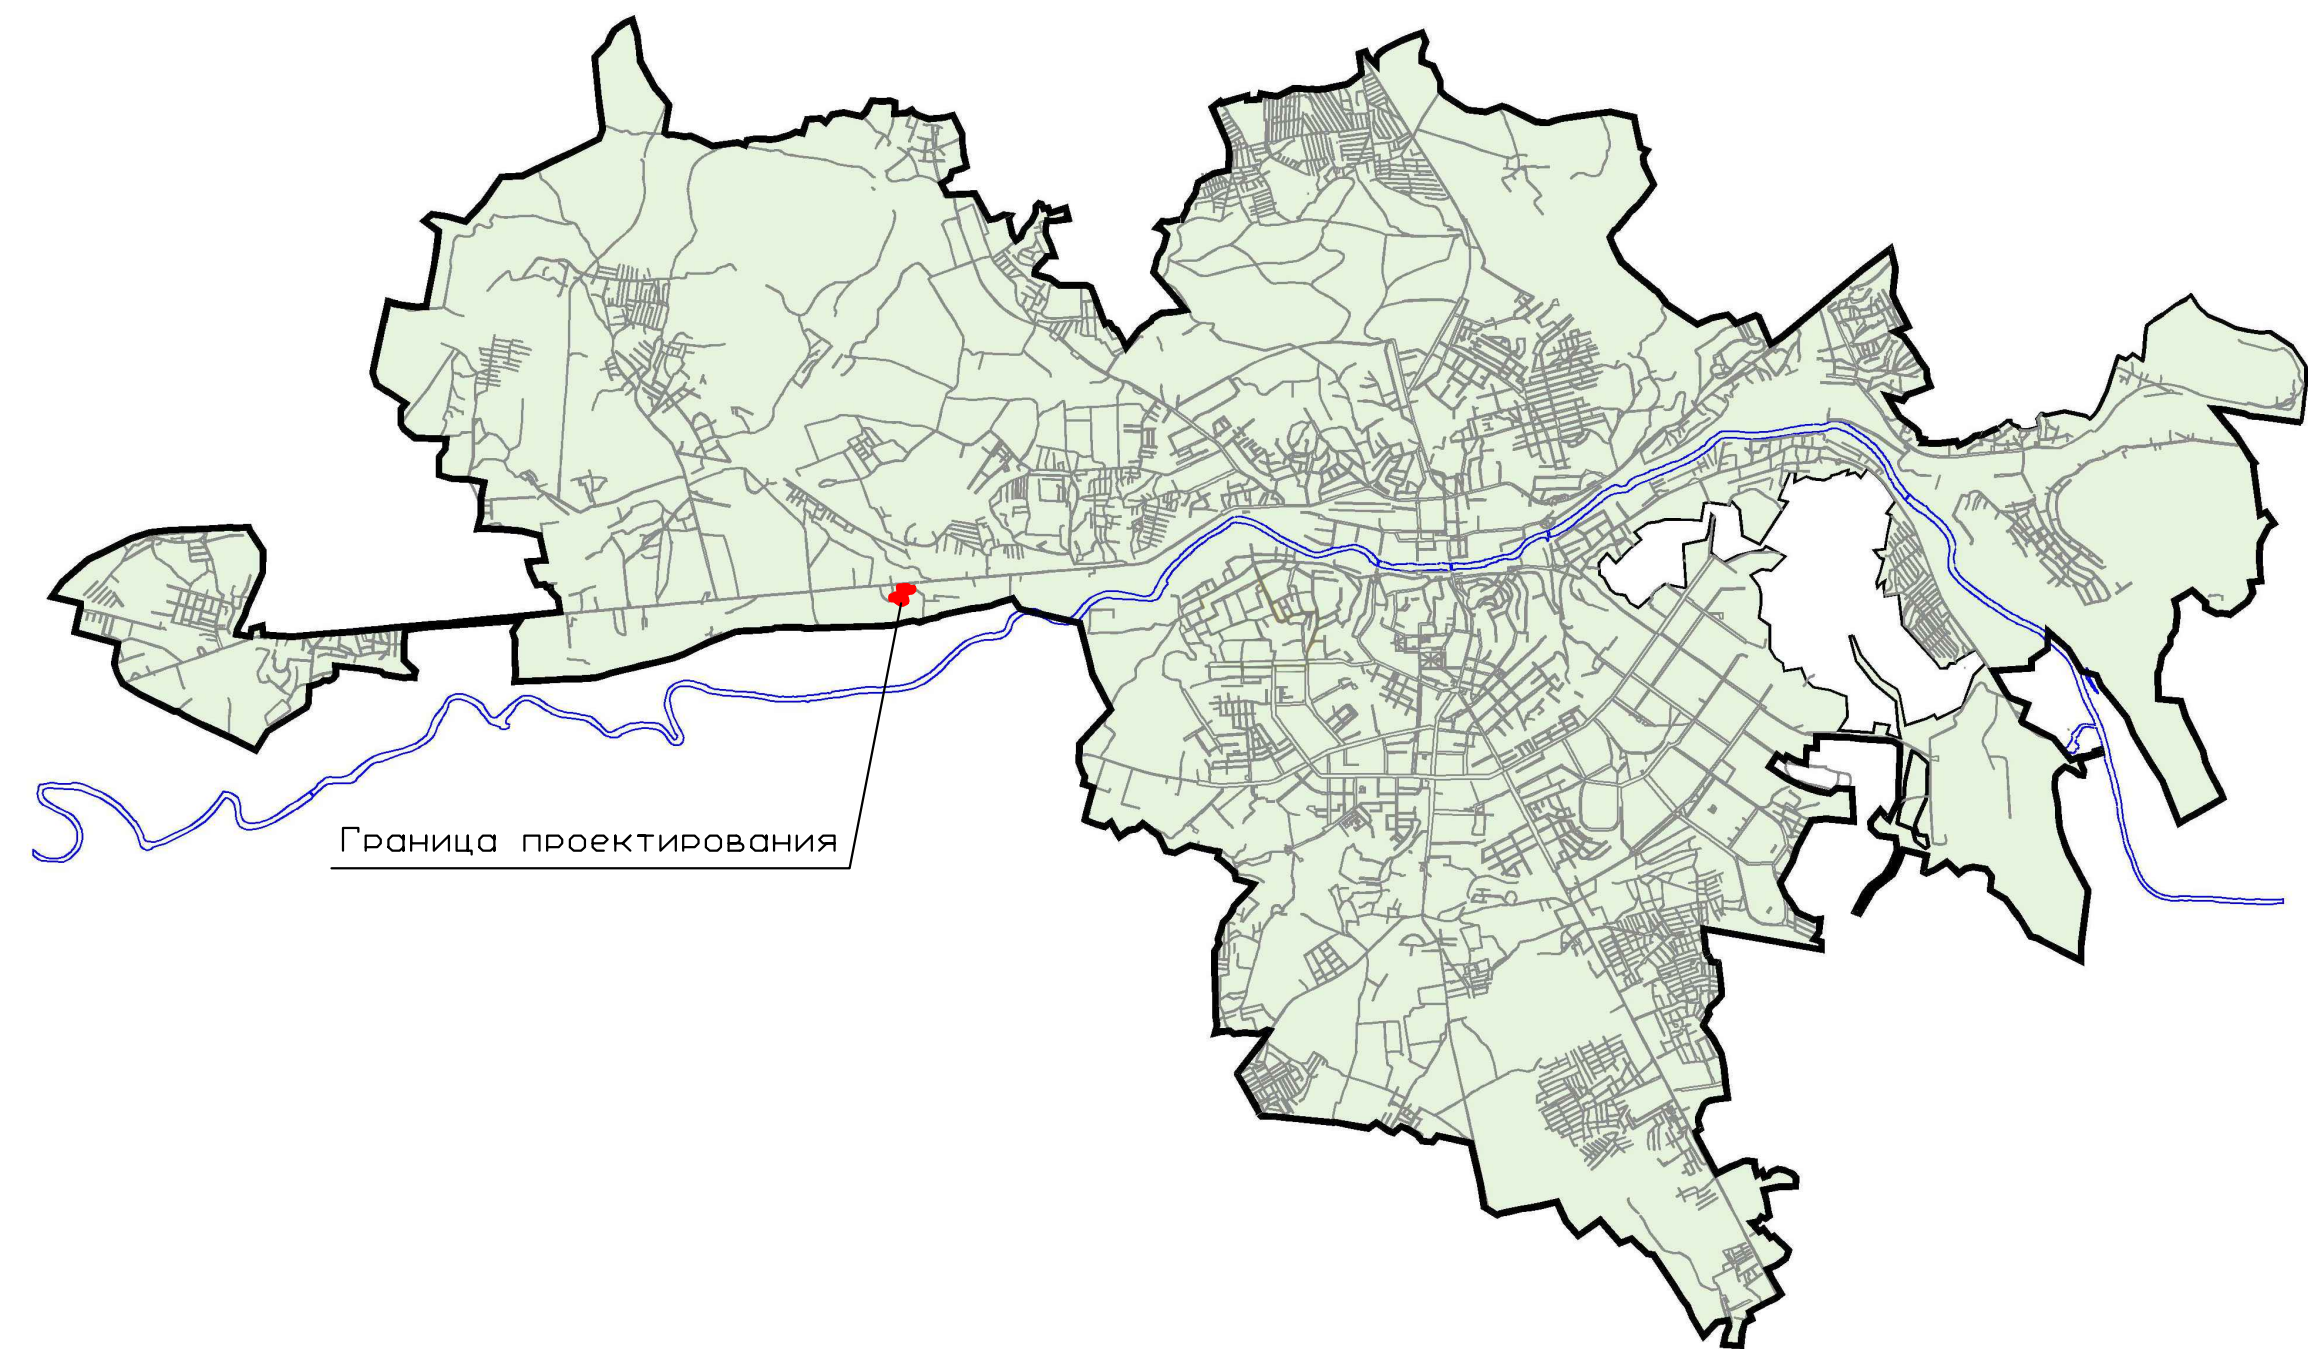


Схема функциональных зон в соответствии с Генеральным планом города Смоленска


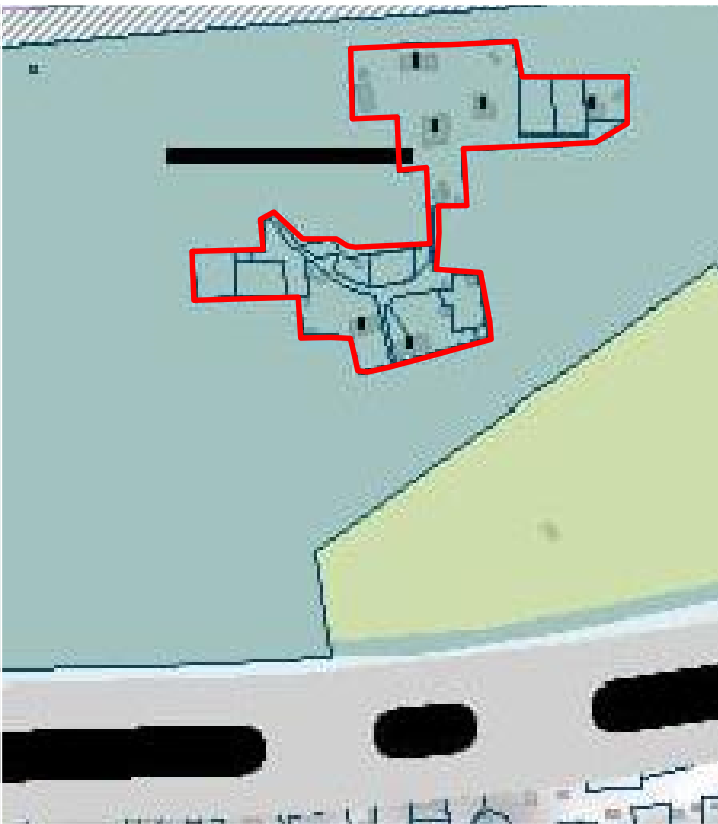


Схема с отображением границ территориальных зон в соответствии с Правилами землепользования и застройки города Смоленска




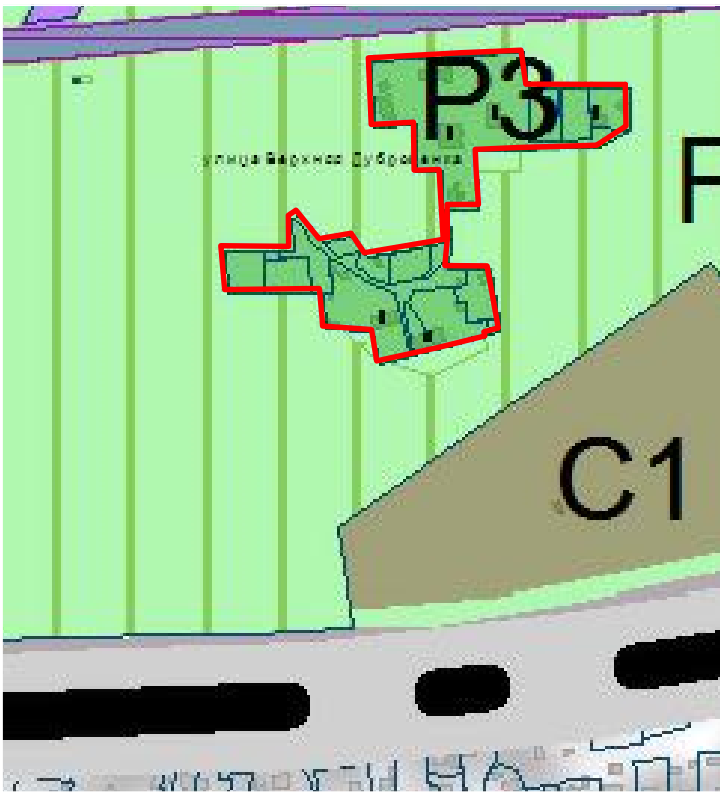


Условные обозначения



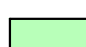


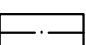

 - граница проектирования

Условные обозначения:

Условные обозначения в соответствии с Генеральным планом г. Смоленска

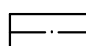-  - граница города, утвержденная Законом Смоленской области от 20.03.1997года № 7-з "Об установлении границ города Смоленска"
-  - зоны рекреационного назначения
-  - зоны специального назначения
-  - зона транспортной инфраструктуры (планируемая)

Условные обозначения в соответствии с Правилами землепользования и застройки г. Смоленска

-  - граница города, утвержденная Законом Смоленской области от 20.03.1997года № 7-з "Об установлении границ города Смоленска"
-  С 1 - зона размещения объектов специального назначения
-  Р 1 - зона рекреационно - природных территорий
-  Р 3 - зона лесопарков
-  Т4 - зона размещения улично - дорожной сети
-  - земли особо - охраняемых природных территорий
-  - территории, в границах которых предусматривается осуществление комплексного развития территории

							185-02/2021			
							Проект планировки и проект межевания территории в городе Смоленске в границах улицы Верхняя Дубровенка- по границам территориальной зоны Р1			
Изм.	Кол.уч.	Лист	№ док.	Подп.	Дата		Проект планировки территории Материалы по обоснованию	Стадия	Лист	Листов
ГАП	Обысова				2022			П	1	4
Выполнил	Галай				2022		Схема расположения элемента планировочной структуры. Схема с отображением границ проектируемой территории, зон функционального назначения в соответствии с ГП. Схема с отображением границ проектируемой территории, территориальных зон в соответствии с ПЗЗ.	ООО "Корпорация инвестиционного развития Смоленской области"		