

Фрагмент Карты функциоанальных зон города Смоленска

- функциональная зона транспортной инфраструктуры
- планируемая функциональная зона транспортной инфраструктуры
- функциональная производственная зона , зона инженерной инфраструктуры



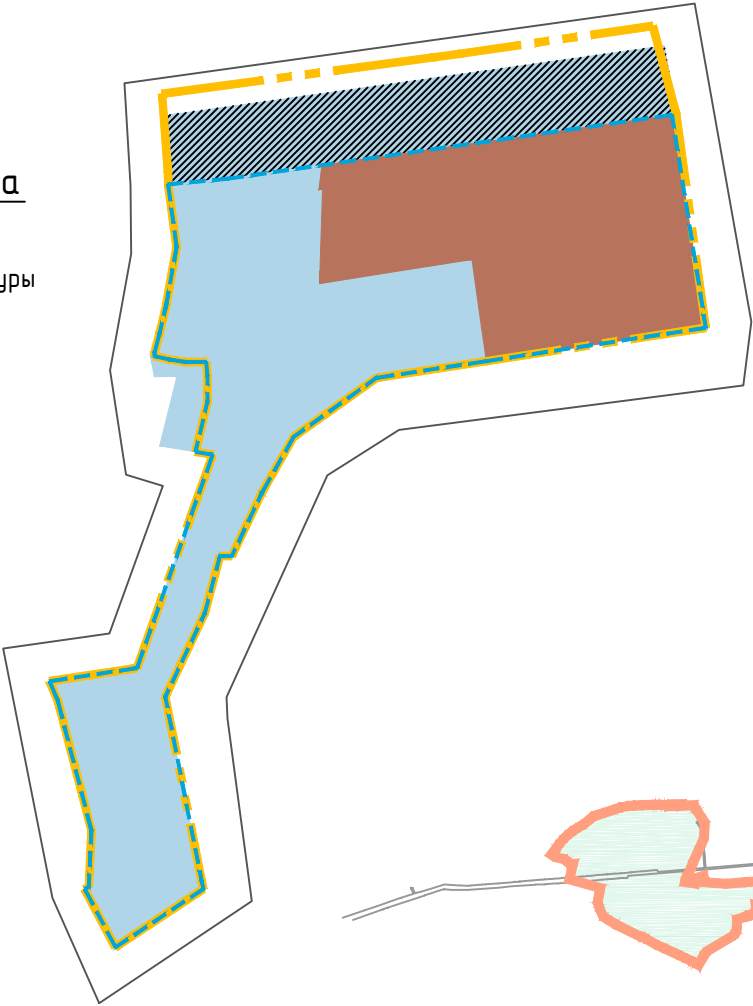


Схема расположения элемента планировочной структуры  
(Схема размещения проектируемой территории в структуре поселения)

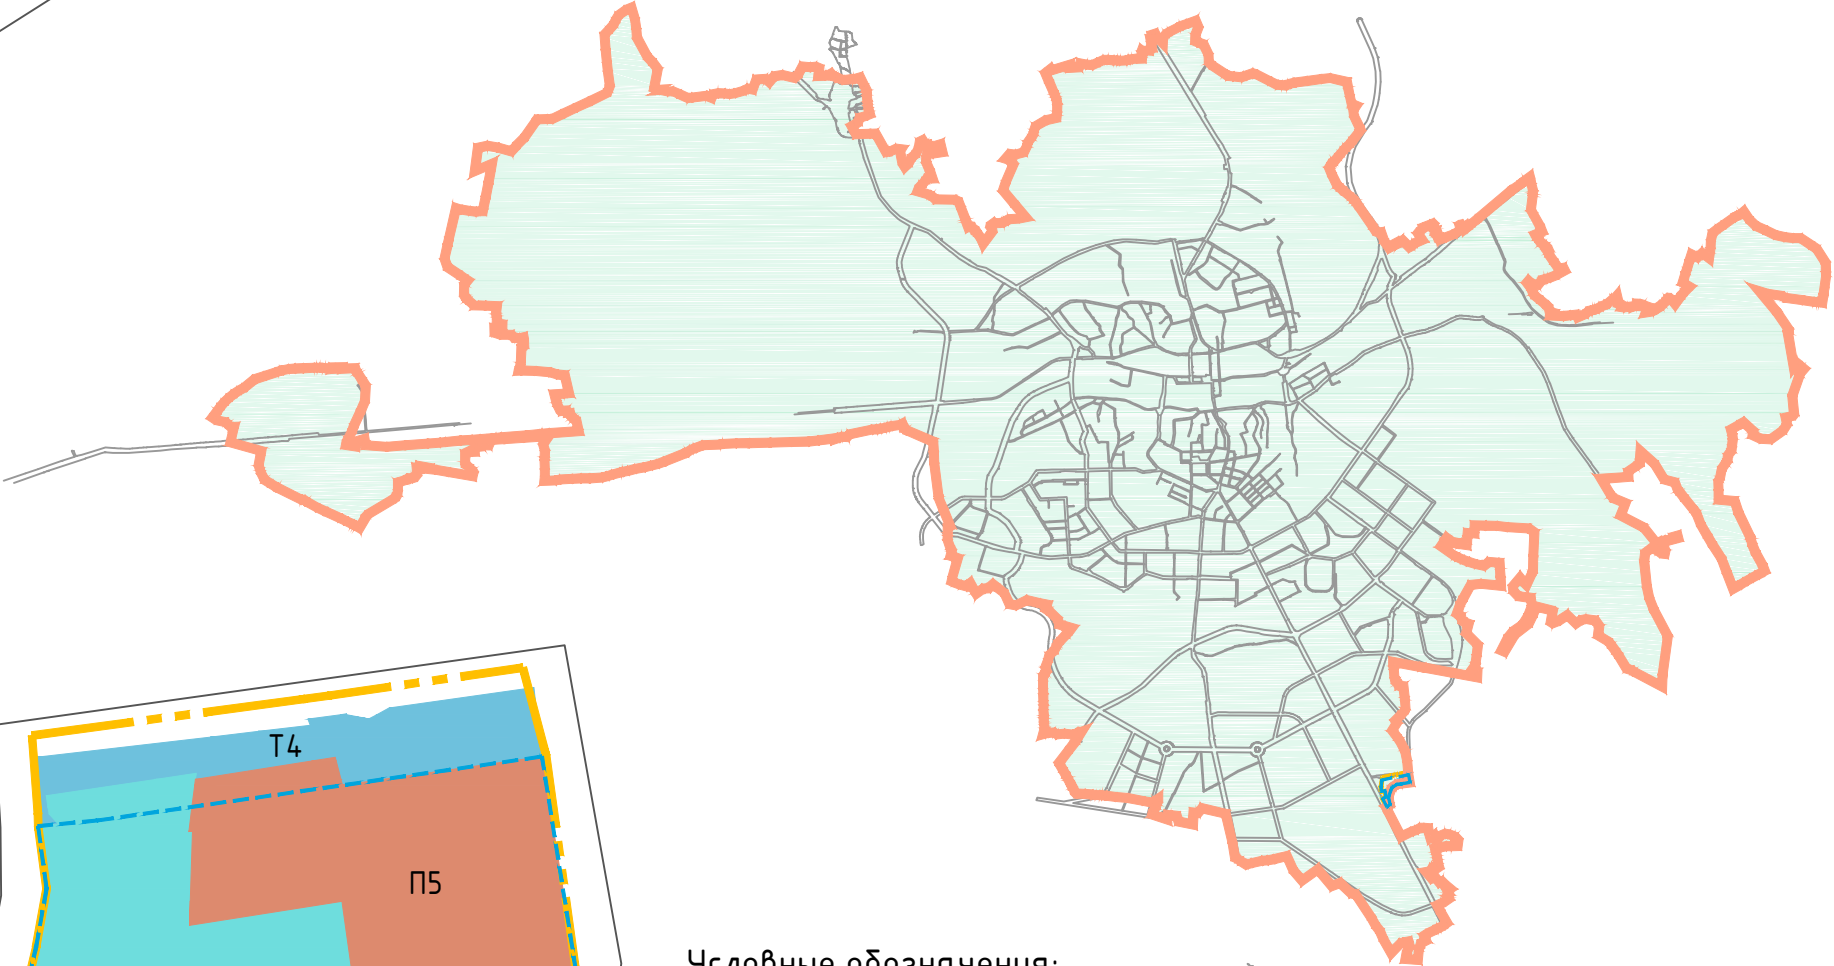

Фрагмент Карты градостроительного зонирования.  
Границы территориальных зон Правил землепользования и застройки города Смоленска

- Зоны транспортной инфраструктуры
- Т1- зона размещения гаражей и предприятий автосервиса
  - Т4- зона размещения улично-дорожной сети города Смоленска
- Производственная зона
- П5-зона размещения производственных объектов V класса санитарной классификации

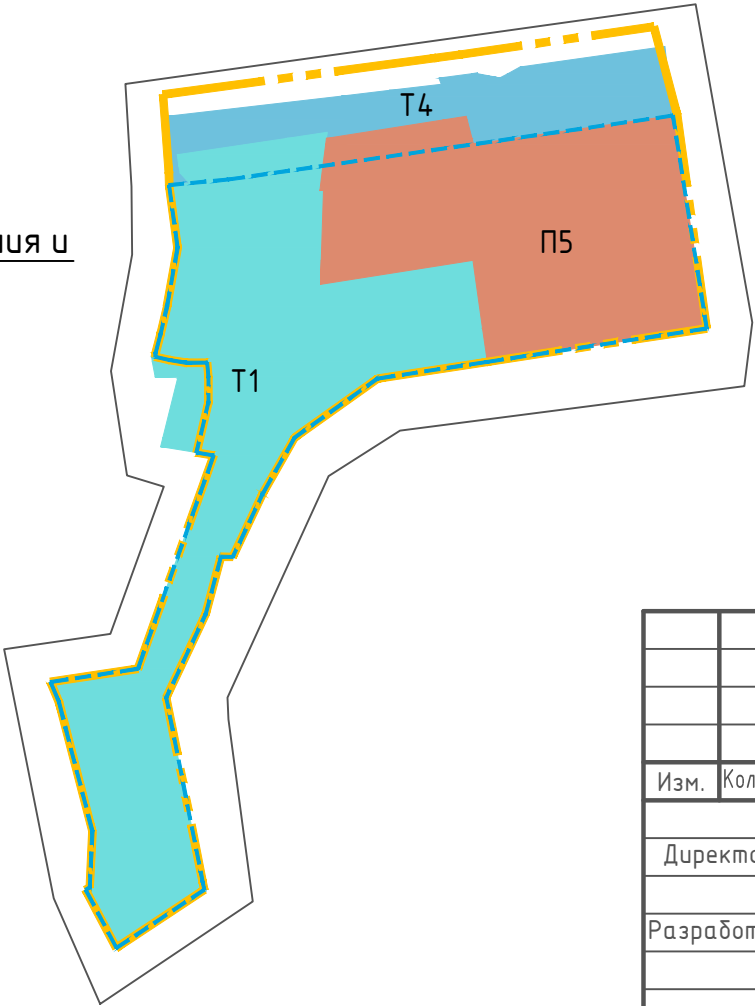

- Условные обозначения:
- территория МО г. Смоленск
  - граница территории, в отношении которой разрабатывается проект планировки
  - линия существующих элементов планировочной структуры
  - дороги

Согласовано					
Взам. инв. №					
Подпись и дата					
Инв. № подл.					

						Постановление Администрации города Смоленск №2687-адм от 21.10.2021			
						Проект планировки и проект межевания территории в городе Смоленске по границе города Смоленска - Рославльского шоссе - территориальной зоны ЖЗ - территориальной зоны П5 - территориальной зоны Т4			
Изм.	Кол. уч.	Лист	№ док.	Подп.	Дата	Проект планировки территории. Материалы по обоснованию	Стадия	Лист	Листов
							ППТ	1	5
Директор	Алексеевко А.А.					Фрагмент карты планировочной структуры территории городского округа с отображением границ элементов планировочной структуры	ООО"МФЦ"БИНОМ"		
Разработал	Дуля М.А.								