


Фрагмент Карты функциональных зон генерального плана города Смоленска



- Общественно-деловые зоны
- зона делового, общественного и коммерческого назначения
- Рекреационные зоны
- зона рекреационно- природных территорий
- Производственные зоны, зоны инженерной и транспортной инфраструкт
- зона размещения производственных объектов и объектов инженерной инфраструктуры
- Зоны специального назначения
- зона размещения иных объектов специального назначения


Фрагмент Карты градостроительного зонирования. Границы территориальных зон Правил землепользования и застройки города Смоленска

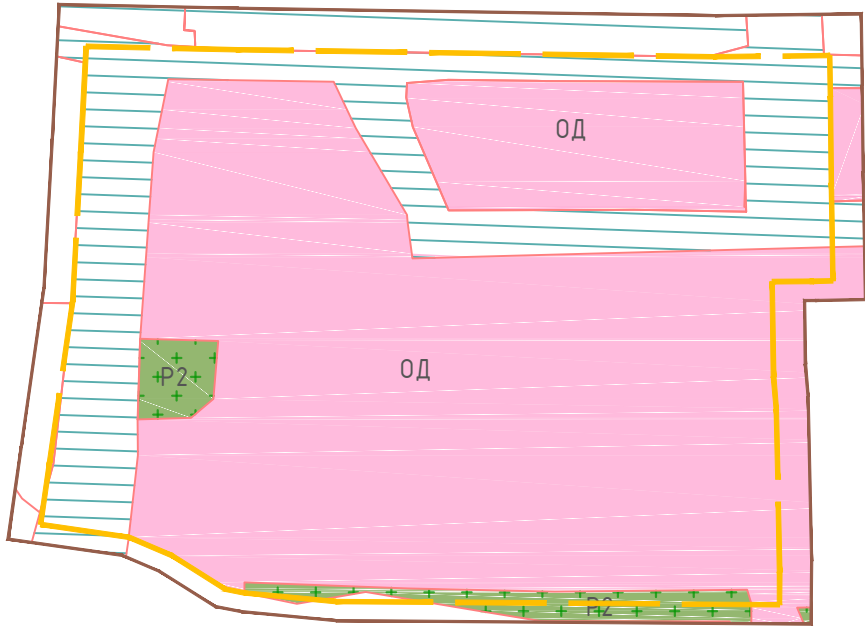

Условные обозначения в соответствии с Правилами землепользования и застройки г. Смоленска

- Общественно-деловые зоны
- ОД- зона размещения объектов общественно-делового назначения
- Рекреационные зоны
- Р2 – зоны парков, скверов, набережных
- нерегламентируемые территории

Схема расположения элемента планировочной структуры
(Схема размещения проектируемой территории в структуре поселения)

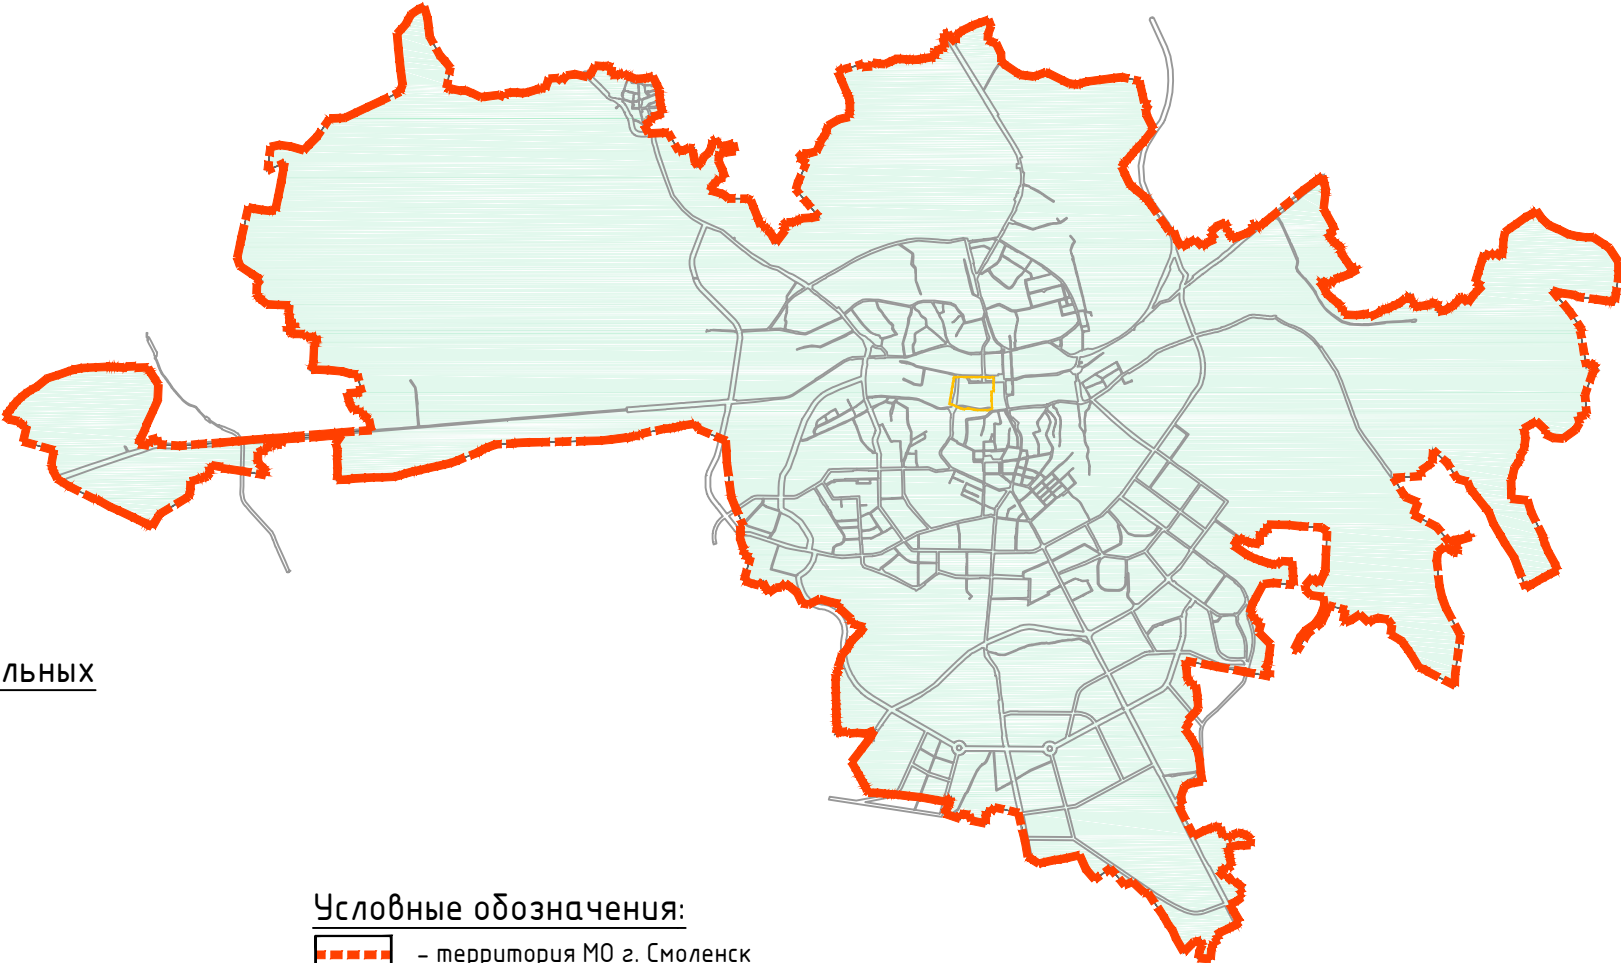

- Условные обозначения:
- территория МО г. Смоленск
 - граница территории, в отношении которой разрабатывается проект планировки

Согласовано

Взам. инв. №

Подпись и дата

Инв. № подл.

						Проект планировки и проект межевания территории в границах ул. Дзержинского – ул. Кашена – ул. 2-я Садовая – вдоль реки Днепр			
Изм.	Кол. уч.	Лист	№ док.	Подп.	Дата	Проект планировки территории Материалы по обоснованию	Стадия	Лист	Листов
							ДПТ	1	6
Разработал		Дуля				Фрагмент карт планировочной структуры территории городского округа с отображением границ элементов планировочной структуры	ООО“МФЦ”БИНОМ”		