


Согласовано

Взам. инв. №

Подпись и дата

Инв. № подл.

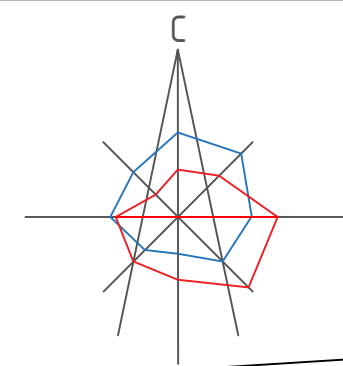


Условные обозначения:

- территория МО г. Смоленск
- границы территории, в отношении которой разрабатывается проект планировки

Фрагмент Карты функциональных зон генерального плана города Смоленска

- жилые зоны
- зоны рекреационного назначения
- зоны транспортной инфраструктуры
- общественно-деловые зоны
- производственные зоны, зоны инженерной инфраструктуры

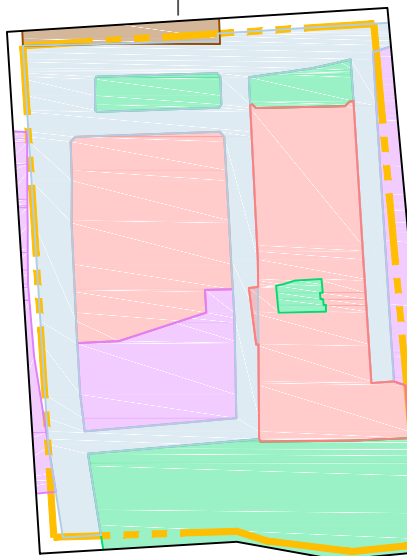


Фрагмент Карты градостроительного зонирования. Границы территориальных зон Правил землепользования и застройки города Смоленска

Жилая зона

- Ж4 - зона застройки жилыми домами смешанной этажности

Зона инженерной и транспортной инфраструктур

- Т4 - зона улично-дорожной сети

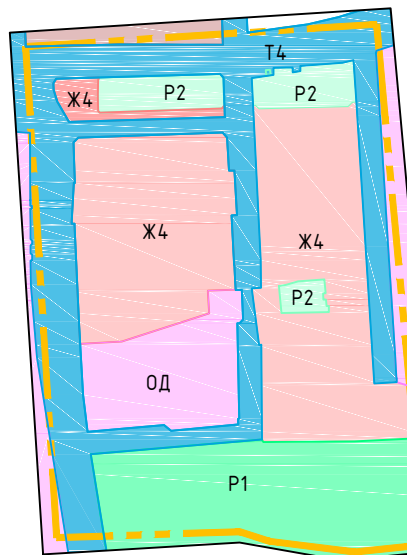


Общественно-деловая зона

- ОД - зона размещения объектов общественно-делового назначения

Производственная зона

- П5 - зона размещения производственных объектов V класса санитарной классификации

Схема расположения элементов планировочной структуры
Схема размещения проектируемой территории в структуре поселения

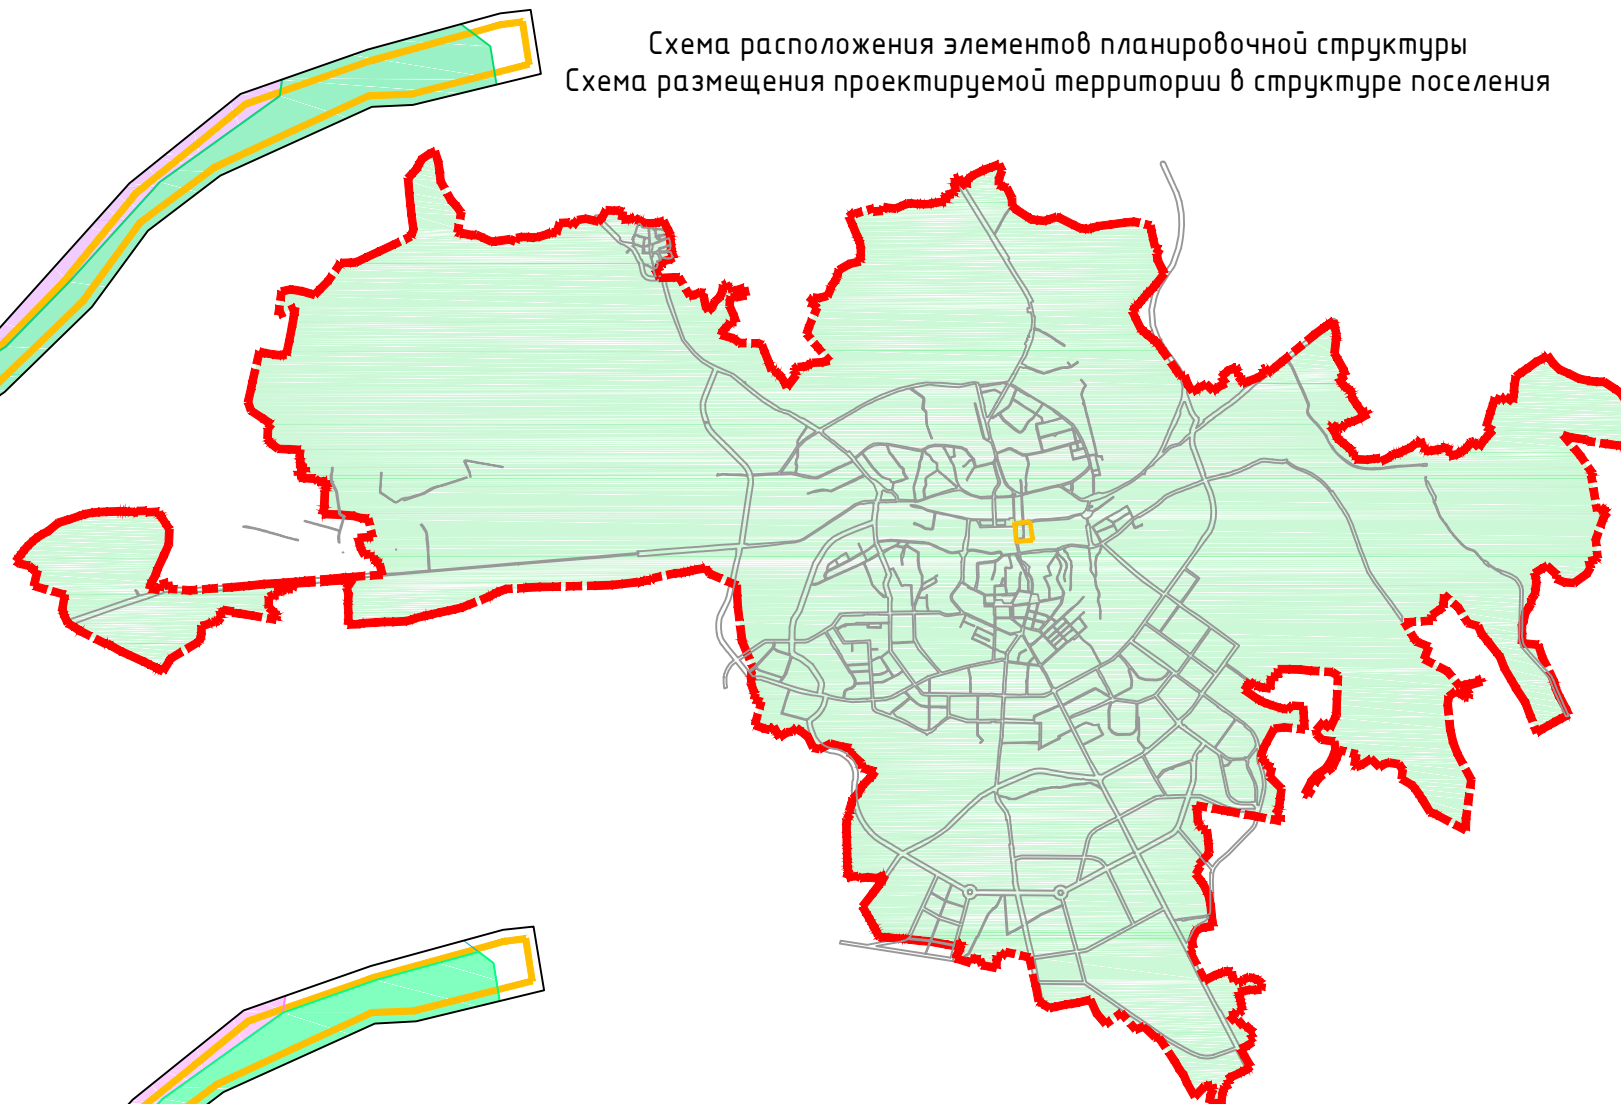

Зоны рекреационного назначения

- P1 - зона рекреационно-природных территорий
- P2 - зона парков, набережных скверов, ботанического сада

						Муниципальный контракт №01633000294.1000602			
						Проект планировки и проект межевания территории в городе Смоленске в границах улицы Беляева-улицы Ново-Московской-Никольского переулка-вдоль реки Днепр			
Изм.	Кол. уч.	Лист	№ док.	Подп.	Дата	Проект планировки территории. Материалы по обоснованию	Стадия	Лист	Листов
Г.А.П.		Сидоренкова О.С.		Сид			П.П.Т.	1	7
Разработал		Дуля М.А.				Фрагмент карт планировочной структуры территории городского округа с отображением границ элементов планировочной структуры	ООО "МФЦ БИНОМ"		