



## АДМИНИСТРАЦИЯ ГОРОДА СМОЛЕНСКА

# ПОСТАНОВЛЕНИЕ

от 10.08.2023 № 2151-адм

Об установлении публичного сервитута в отношении земельного участка с кадастровым номером 67:27:0020318:9 и земель, государственная собственность на которые не разграничена

В соответствии с Земельным кодексом Российской Федерации, Гражданским кодексом Российской Федерации, постановлением Администрации города Смоленска от 26.05.2022 № 1488-адм «Об утверждении проекта планировки и проекта межевания территории в городе Смоленске в границах улицы Карла Маркса – улицы Октябрьской Революции - по границам территориальной зоны ОЖИ», руководствуясь Уставом города Смоленска,

Администрация города Смоленска п о с т а н о в л я е т:

1. Установить публичный сервитут в отношении земельного участка с кадастровым номером 67:27:0020318:9, расположенного по адресу: Российская Федерация, Смоленская область, город Смоленск, улица Октябрьской Революции, дом 6, для использования его части с условным номером 67:27:0020318:чзу1 площадью 413 м<sup>2</sup> и земель, государственная собственность на которые не разграничена, с условным номером 67:27:0020318:чзу1 площадью 70 м<sup>2</sup> в целях осуществления проезда и прохода к земельным участкам с кадастровыми номерами 67:27:0020318:177, 67:27:0000000:2541.

2. Срок действия публичного сервитута - бессрочный.

3. Утвердить границы публичного сервитута, предусмотренного пунктом 1 настоящего постановления (приложения № 1, 2).

4. Муниципальному казённому учреждению «Городское информационное агентство» опубликовать настоящее постановление в средствах массовой информации.

5. Управлению информационных технологий Администрации города Смоленска разместить настоящее постановление на официальном сайте Администрации города Смоленска.

Глава города Смоленска

А.А. Новиков

от 10.08.2023 № 2151-а/мл

### Схема расположения границ публичного сервитута

установленного в целях обеспечения прохода или проезда, расположенного по адресу: Смоленская обл, г Смоленск, ул Октябрьской революции

Условный номер земельного участка		67:27:0020318:3У1	
Площадь земельного участка		70 м <sup>2</sup>	
Обозначение характерных точек границы	Координаты, м		Длина линии
	X	Y	Метры
1	2	3	4
1	460168.65	1221839.39	7.32
2	460175.97	1221839.35	11.44
3	460176.14	1221850.79	5.94
4	460170.20	1221850.75	7.74
5	460170.05	1221843.01	3.88
1	460168.65	1221839.39	7.32



Масштаб 1:500

Условные обозначения:

● n1 - характерная точка границы, сведения о которой позволяют однозначно определить её на местности

— - вновь образованная часть границы, сведения о которой достаточны для определения её местоположения

— - граница кадастрового деления

:3У1 - обозначение земельного участка

— - граница охранной зоны


67:27:0020318 - обозначение земельного участка

от 10.08.2023 № 2151-агм

### Схема расположения границ публичного сервитута

установленного в целях обеспечения прохода или проезда через земельный участок с кадастровым номером 67:27:0020318:9, расположенного по адресу: Смоленская обл, г Смоленск, ул Октябрьской революции, 6

Условный номер части земельного участка	67:27:0020318:9/чзУ1		
Площадь земельного участка	413м <sup>2</sup>		
Обозначение характерных точек границы	Координаты, м		Длина линии
	X	Y	Метры
1	2	3	4
n1	460175,39	1221781,68	3,9
n2	460174,83	1221785,54	53,82
n3	460175,97	1221839,35	7,32
n4	460168,65	1221839,39	55,38
n5	460167,81	1221784,02	2,13
n6	460167,81	1221781,89	7,58
n1	460175,39	1221781,68	3,9

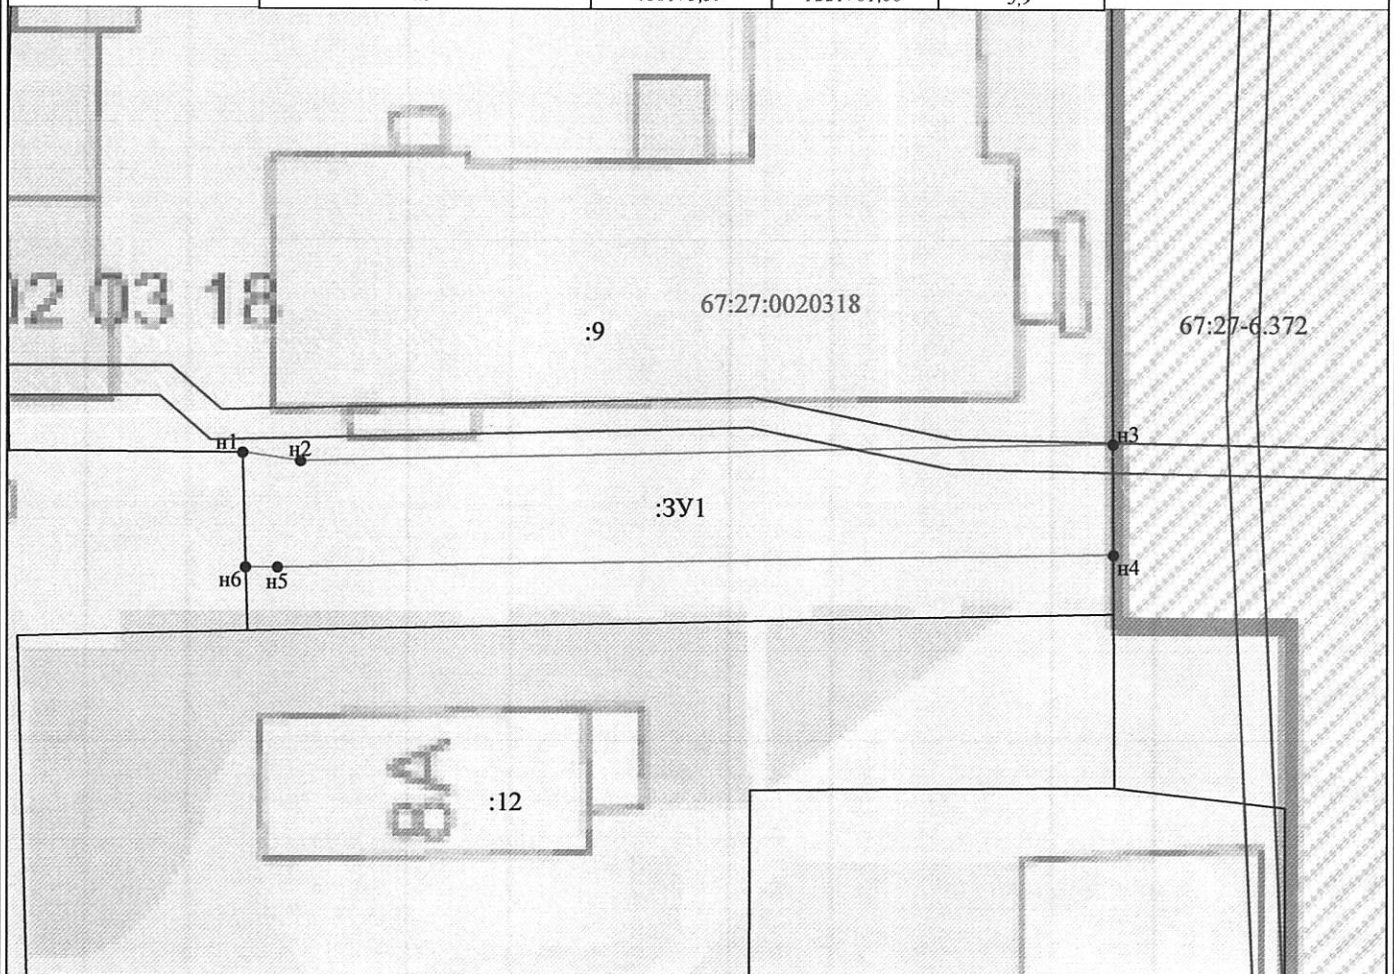

Масштаб 1:500

Условные обозначения:

● n1 - характерная точка границы, сведения о которой позволяют однозначно определить её на местности

— - вновь образованная часть границы, сведения о которой достаточны для определения её местоположения

— - граница кадастрового деления

:ЗУ1 - обозначение земельного участка

— - граница охранный зоны

67:27:0020318 - обозначение земельного участка