



АДМИНИСТРАЦИЯ ГОРОДА СМОЛЕНСКА

ПОСТАНОВЛЕНИЕ

от 09.08.2016 № 1876-а/м

О предварительном согласовании предоставления в аренду земельных участков по улице 3-я линия Красноармейской Слободы

В соответствии с Земельным кодексом Российской Федерации, приказом Минэкономразвития России от 01.09.2014 № 540 «Об утверждении классификатора видов разрешенного использования земельных участков», решением 41-й сессии Смоленского городского Совета III созыва от 28.02.2007 № 490 «Об утверждении Правил землепользования и застройки города Смоленска», решением 69-й сессии Смоленского городского Совета IV созыва от 20.02.2015 № 1323 «Об определении уполномоченного органа на распоряжение земельными участками, государственная собственность на которые не разграничена, на территории города Смоленска», на основании обращения АО «Газпром газораспределение Смоленск» от 24.06.2016 № ис-2-6/1688, руководствуясь Уставом города Смоленска,

Администрация города Смоленска п о с т а н о в л я е т:

1. Предварительно согласовать акционерному обществу «Газпром газораспределение Смоленск» (ОГРН 1026701455329, ИНН 6731011930, юридический адрес: Российская Федерация, Смоленская область, город Смоленск, Трамвайный проезд, дом 10) предоставление в аренду земельных участков из земель, отнесенных к категории земель населенных пунктов, расположенных по адресу: Российская Федерация, Смоленская область, город Смоленск, улица 3-я линия Красноармейской Слободы, с разрешенным видом использования - коммунальное обслуживание:

- площадью 5 м² с кадастровым номером 67:27:0020625:3У1, находящегося в территориальной зоне Ж4 (зона застройки жилыми домами смешанной этажности, с включением объектов социально-культурного и коммунально-бытового назначения, связанных с проживанием граждан, а также объектов инженерной инфраструктуры);

- площадью 167 м² с кадастровым номером 67:27:0000000:ЗУ1, находящегося в территориальной зоне Ж4 (зона застройки жилыми домами смешанной этажности, с включением объектов социально-культурного и коммунально-бытового назначения, связанных с проживанием граждан, а также объектов инженерной инфраструктуры) и на нерегламентируемой территории.

2. Утвердить прилагаемые схемы расположения земельных участков на кадастровом плане территории, указанных в пункте 1 настоящего постановления.

3. АО «Газпром газораспределение Смоленск» обеспечить проведение работ по образованию земельных участков, указанных в пункте 1 настоящего постановления, в соответствии со схемами расположения земельных участков на кадастровом плане территории.

4. Предоставить АО «Газпром газораспределение Смоленск» право обращаться без доверенности в орган кадастрового учета с заявлением об осуществлении государственного кадастрового учета земельных участков, указанных в пункте 1 настоящего постановления.

5. Комитету по информационным ресурсам и телекоммуникациям Администрации города Смоленска разместить настоящее постановление на сайте Администрации города Смоленска.

И.о. Главы города Смоленска


А.У. Бекбуллатов

СХЕМА РАСПОЛОЖЕНИЯ земельного участка на кадастровом плане территории



Условный номер 67:27:0020625:3M1
Площадь участка 5 кв.м.

"Утверждена"
Постановлением Администрации
города Смоленска
№ 1876-адм от "09" 08 2016г.

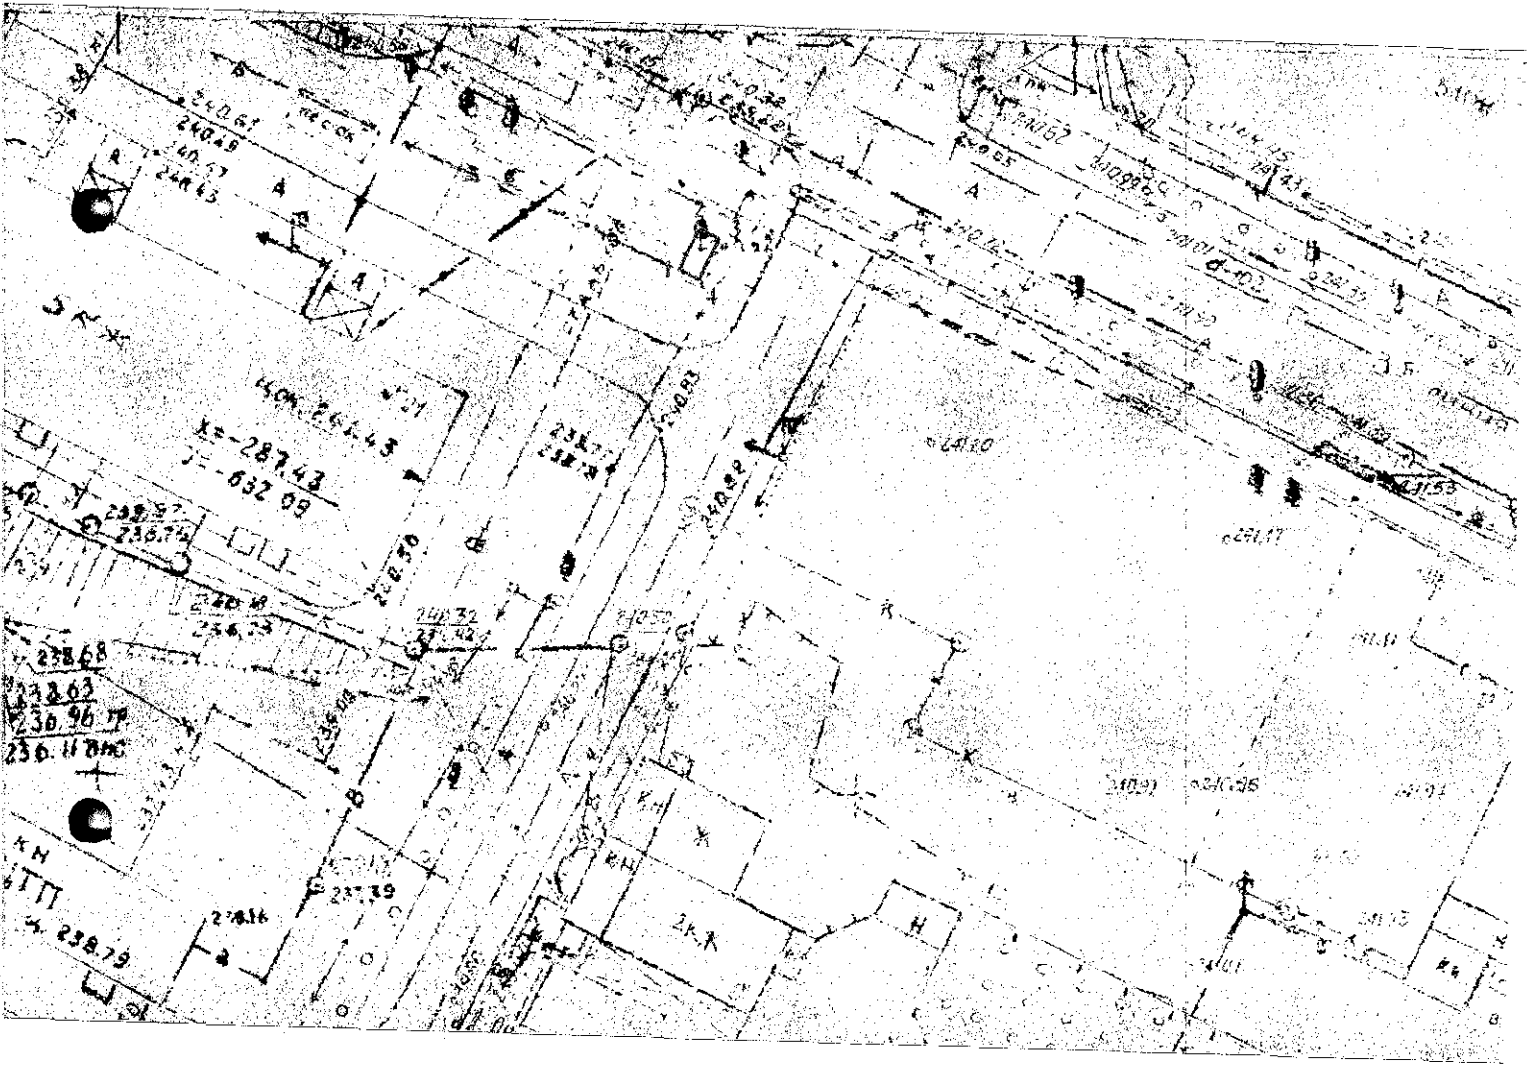

Масштаб 1:500

Геодетические данные

N	X	Y
1	459826	1221502
2	459828	1221503
3	459828	1221504
4	459825	1221503

Условные обозначения:

- граница образуемого з.у.
- граница з.у. включенного в ГКН
- граница кадастрового квартала

СХЕМА РАСПОЛОЖЕНИЯ земельного участка на кадастровом плане территории

Условный номер 67:27:0000000:3У1


Площадь участка 167 кв.м.

"Утверждена"

Постановлением Администрации

города Смоленска

№ 186 от 09.08.2016г.

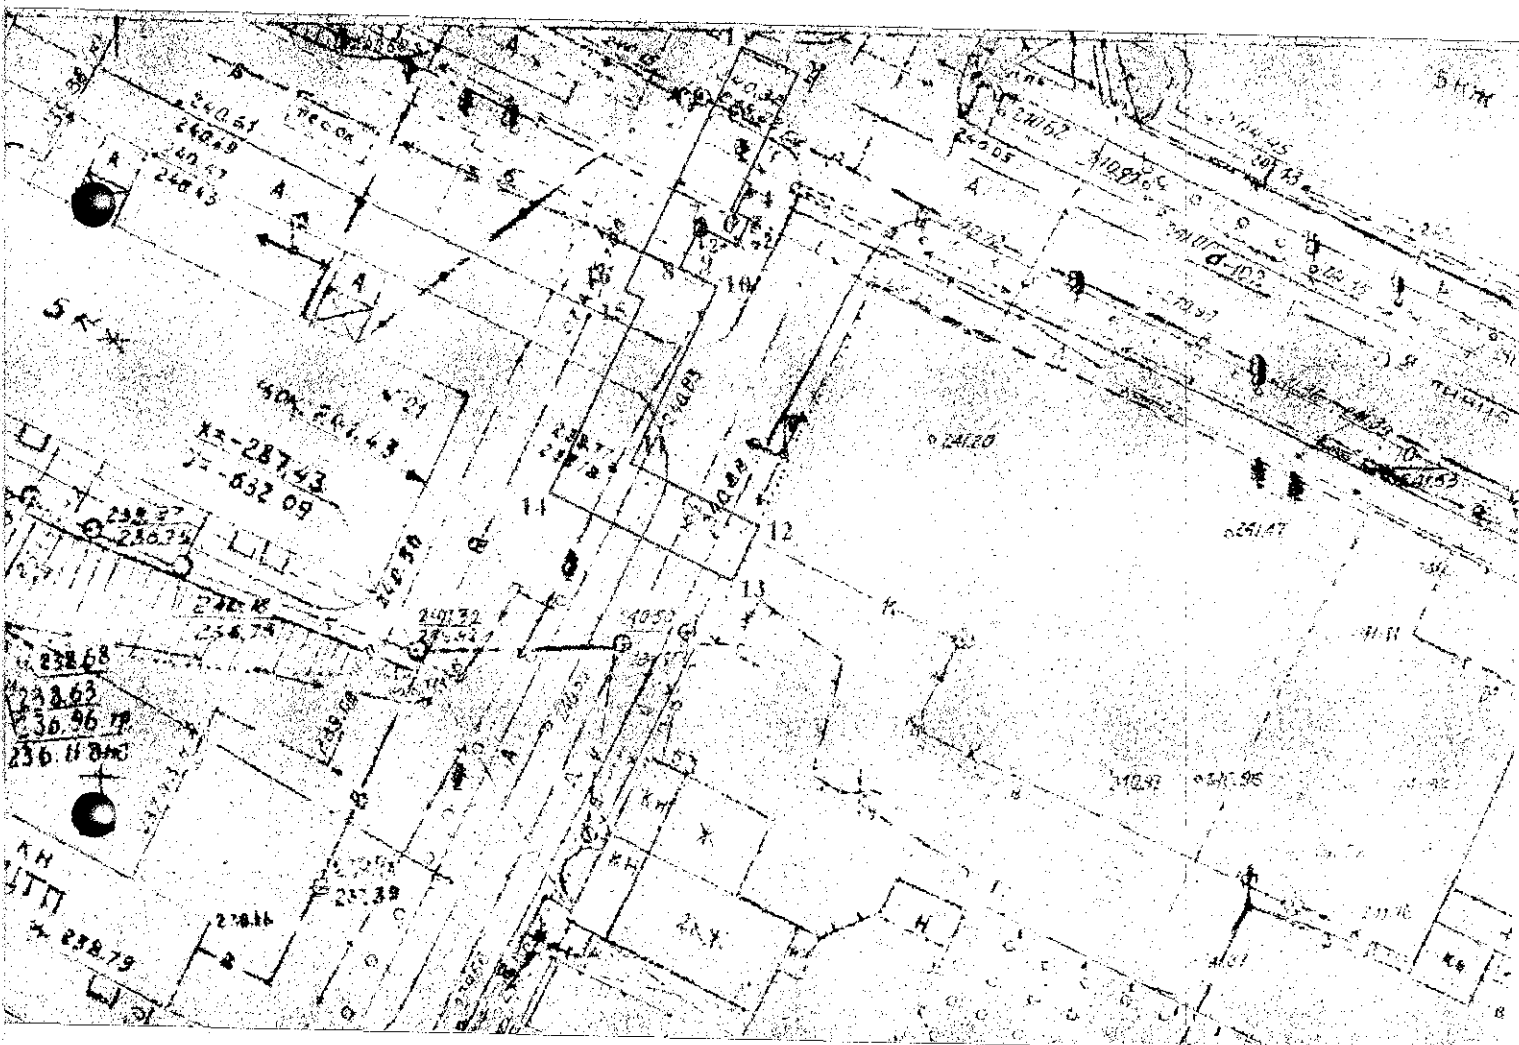

Геодезические данные

Масштаб 1:500

N	X	Y
1	459840	1221506
2	459839	1221509
3	459830	1221505
4	459829	1221506
5	459827	1221506
6	459828	1221504
7	459828	1221503
8	459826	1221502
9	459825	1221503
10	459824	1221504
11	459813	1221499
12	459809	1221507
13	459805	1221506
14	459811	1221493
15	459824	1221499
16	459824	1221498

Условные обозначения:

- граница образуемого з.у.
- граница з.у. включенного в ГКН
- граница кадастрового квартала