



АДМИНИСТРАЦИЯ ГОРОДА СМОЛЕНСКА

ПОСТАНОВЛЕНИЕ

от 08.10.2015 № 2193 - адм

О внесении изменений в постановление Администрации города Смоленска от 21.08.2015 № 1794-адм

В соответствии с Земельным кодексом Российской Федерации, Федеральным законом от 25.10.2001 № 137-ФЗ «О введении в действие Земельного кодекса Российской Федерации», приказом Минэкономразвития России от 01.09.2014 № 540 «Об утверждении классификатора видов разрешенного использования земельных участков», решением 69-й сессии Смоленского городского Совета IV созыва от 20.02.2015 № 1323 «Об определении уполномоченного органа на распоряжение земельными участками, государственная собственность на которые не разграничена, на территории города Смоленска», в целях приведения документации в соответствие, руководствуясь Уставом города Смоленска,

Администрация города Смоленска **п о с т а н о в л я е т:**

1. Внести следующие изменения в постановление Администрации города Смоленска от 21.08.2015 № 1794-адм «О предварительном согласовании предоставления в аренду земельного участка в поселке Тихвинка»:
 - 1.1. В пункте 1 слова «с кадастровым номером 67:27:0000000:3У1» заменить словами «с кадастровым номером 67:27:0030722:3У1».
 - 1.2. Пункт 2 признать утратившим силу.
2. Утвердить прилагаемую схему расположения земельного участка на кадастровом плане территории, указанного в пункте 1 постановления.
3. Комитету по информационным ресурсам и телекоммуникациям Администрации города Смоленска (С.В. Пивоваров) разместить настоящее постановление на сайте Администрации города Смоленска.

И.о. главы Администрации
города Смоленска

А.А. Борисов

**СХЕМА РАСПОЛОЖЕНИЯ ЗЕМЕЛЬНОГО УЧАСТКА ИЛИ ЗЕМЕЛЬНЫХ УЧАСТКОВ
НА КАДАСТРОВЫМ ПЛАНЕ ТЕРРИТОРИИ**


Площадь земельного участка: 1613 кв.м

Кадастровый номер: 67:27:0030722:3У1

"Утверждена"
Постановлением Администрации
Города Смоленска
№ 28 от 28.10.2015г.

Геодезические данные МСК-67

Номер точки	КООРДИНАТЫ		Дир. угла	Меридиальный
	X	Y		
Н1	457269.79	1223578.47	116° 42' 22"	24.29
Н2	457258.87	1223600.17	119° 36' 50"	13.25
Н3	457252.33	1223611.68	154° 39' 3"	14.46
Н4	457239.26	1223617.87	250° 51' 1"	60.71
Н5	457218.58	1223560.80	344° 40' 32"	10.14
Н6	457228.36	122358.12	25° 38' 17"	35.66
Н7	457260.51	1223573.55	14° 34' 27"	0.52
Н8	457261.01	1223573.68	28° 36' 54"	10.00
Н1	457269.79	1223578.47	0° 0' 0"	0.00

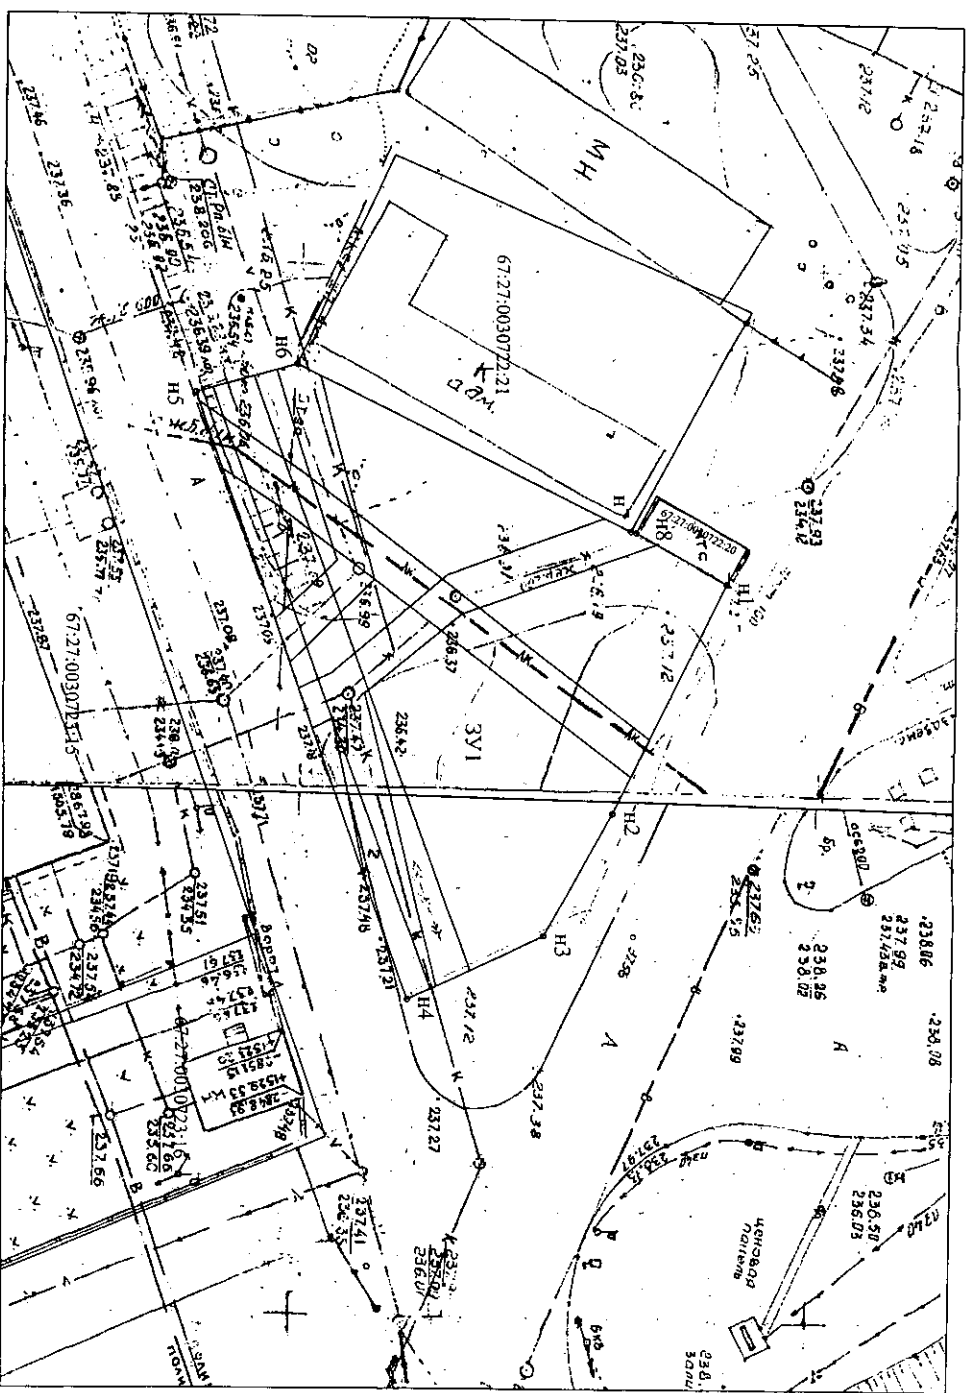

Масштаб 1:500

- Условные обозначения:
- испрашиваемый земельный участок
 - граница земельного участка, установленная в соответствии с федеральным законом, включенная в ГКН
 - наличие номера кадастрового квартала
 - граница кадастрового квартала

67:16:00303:010