



Генеральный план

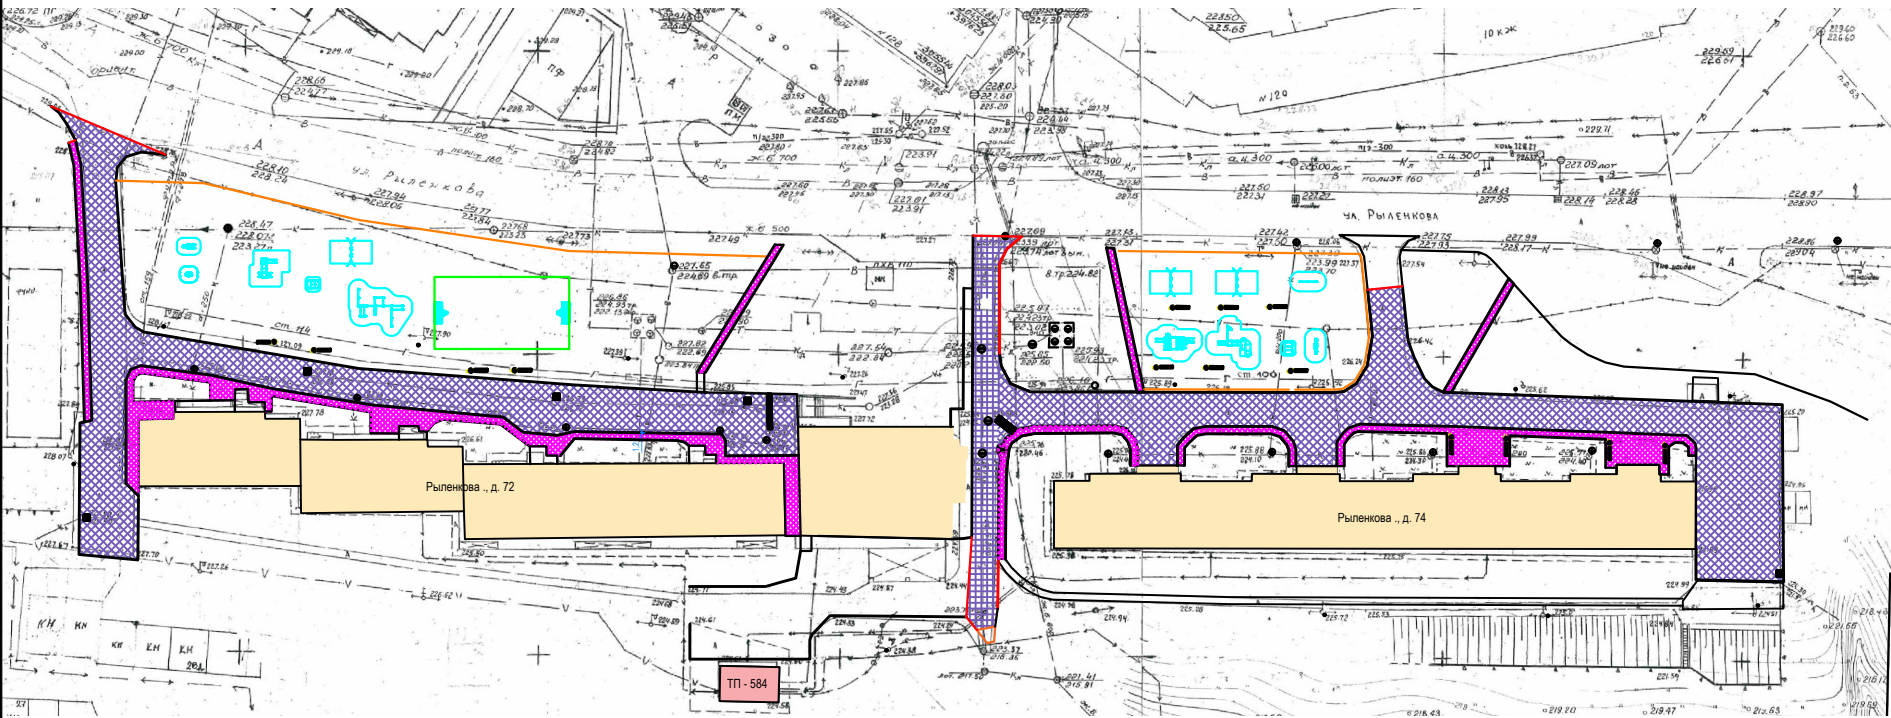

Ситуационный план

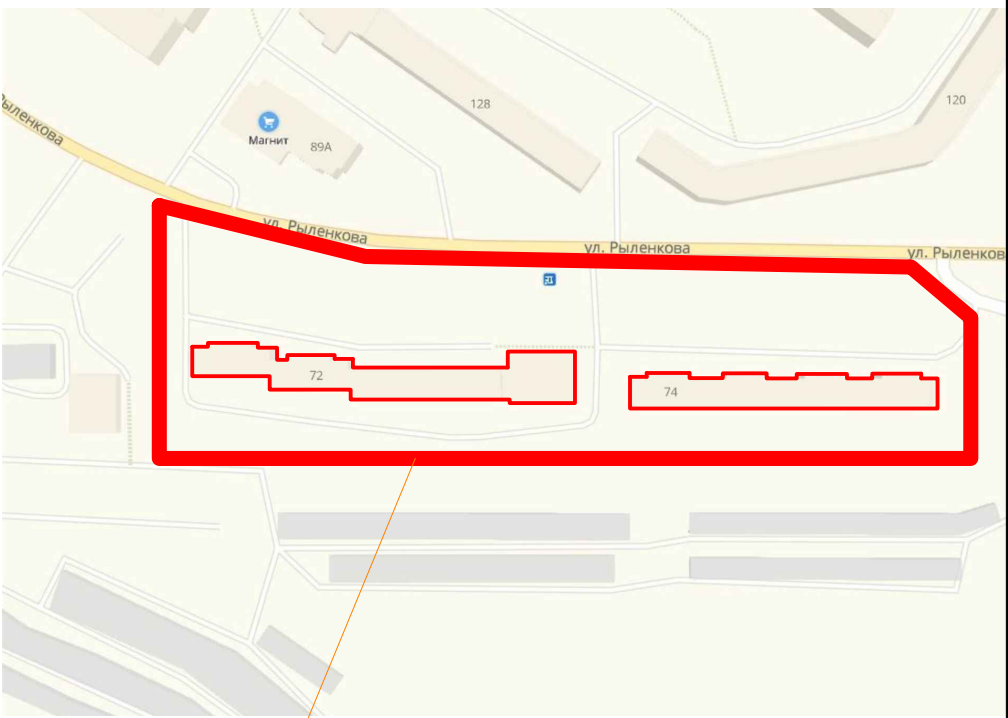

Условные обозначения

- Жилой дом

Покрытие проездов

Покрытие тротуаров

Бортовой камень

Урны

Лавочки

Люк
- Газопровод

Водопровод

Теплопровод

Канализация

Ливневая канализация

Связь

Уличное освещение

- 1 Земляные работы и работы по разработке существующих конструкций дорожной одежды в охранной зоне коммуникаций производить вручную, в присутствии представителя собственной коммуникации.
- 2 При обнаружении подземных коммуникаций при производстве работ, не обозначенных в проектной документации, необходимо остановить работы и вызывать представителя собственника коммуникации.
- 3 Перед началом производства работ в охранной зоне подземных коммуникаций за 3 дня вызвать представителей заинтересованных организаций.
- 4 В местах пересечения проездов с тротуарами, бортовые камни должны заглубляться с устройством плавных примыканий для обеспечения проезда маломобильных групп населения (см. Схему устройства бордюрного пандуса для МГН).
- 5 Материалы применять:

- асфальтобетон по "ГОСТ 9128-2013";

- щебень по "ГОСТ 8267-93";

- песок по "ГОСТ 8736-2014";

- бортовой камень по "ГОСТ 6665-91";

- бетон по "ГОСТ 26633-2015*";

- эмульсии битумные дорожные по "ГОСТ Р 52128-2003".
- 6 Работы вести в соответствии:

- СП 78.13330.2012 "Автомобильные дороги";

- СП 126.13330.2017 "Геодезические работы в строительстве";

- СП 59.13330.2016 "Доступность зданий и сооружений для маломобильных групп";

- СП 82.13330.2016 "Благоустройство территорий";

- СП 45.13330.2017 "Земляные сооружения, основания и фундаменты".

Ведомость рабочих чертежей

Лист	Наименование	Примеч.
1	Общие данные. Ситуационный план. Генеральный план	
2	План благоустройства дворовой территории: ул. Рыленкова, д 72	
3	План благоустройства дворовой территории: ул. Рыленкова, д 72	
4	Узлы	
5-6	Ведомости проездов, тротуаров и площадок в границе участков	

Взам. инв. №

Подп. и дата

Инв. № подл.

						ФСГС-2019			
						Выполнение работ по благоустройству дворовых территорий многоквартирных домов в городе Смоленске в рамках реализации муниципальной программы "Формирование современной городской среды в городе Смоленске"			
Изм.	Кол.уч.	Лист	№ док.	Подп.	Дата	Благоустройство дворовой территории многоквартирных жилых домов № 72, 74 по ул. Рыленкова	Стадия	Лист	Листов
							Э	1	5
						Общие данные. Ситуационный план. Генеральный план			