


Условные обозначения:

- граница территории, в отношении которой разрабатывается проект планировки
- красные линии
- линия отступа от красных линий в целях определения мест допустимого размещения зданий, строений, сооружений

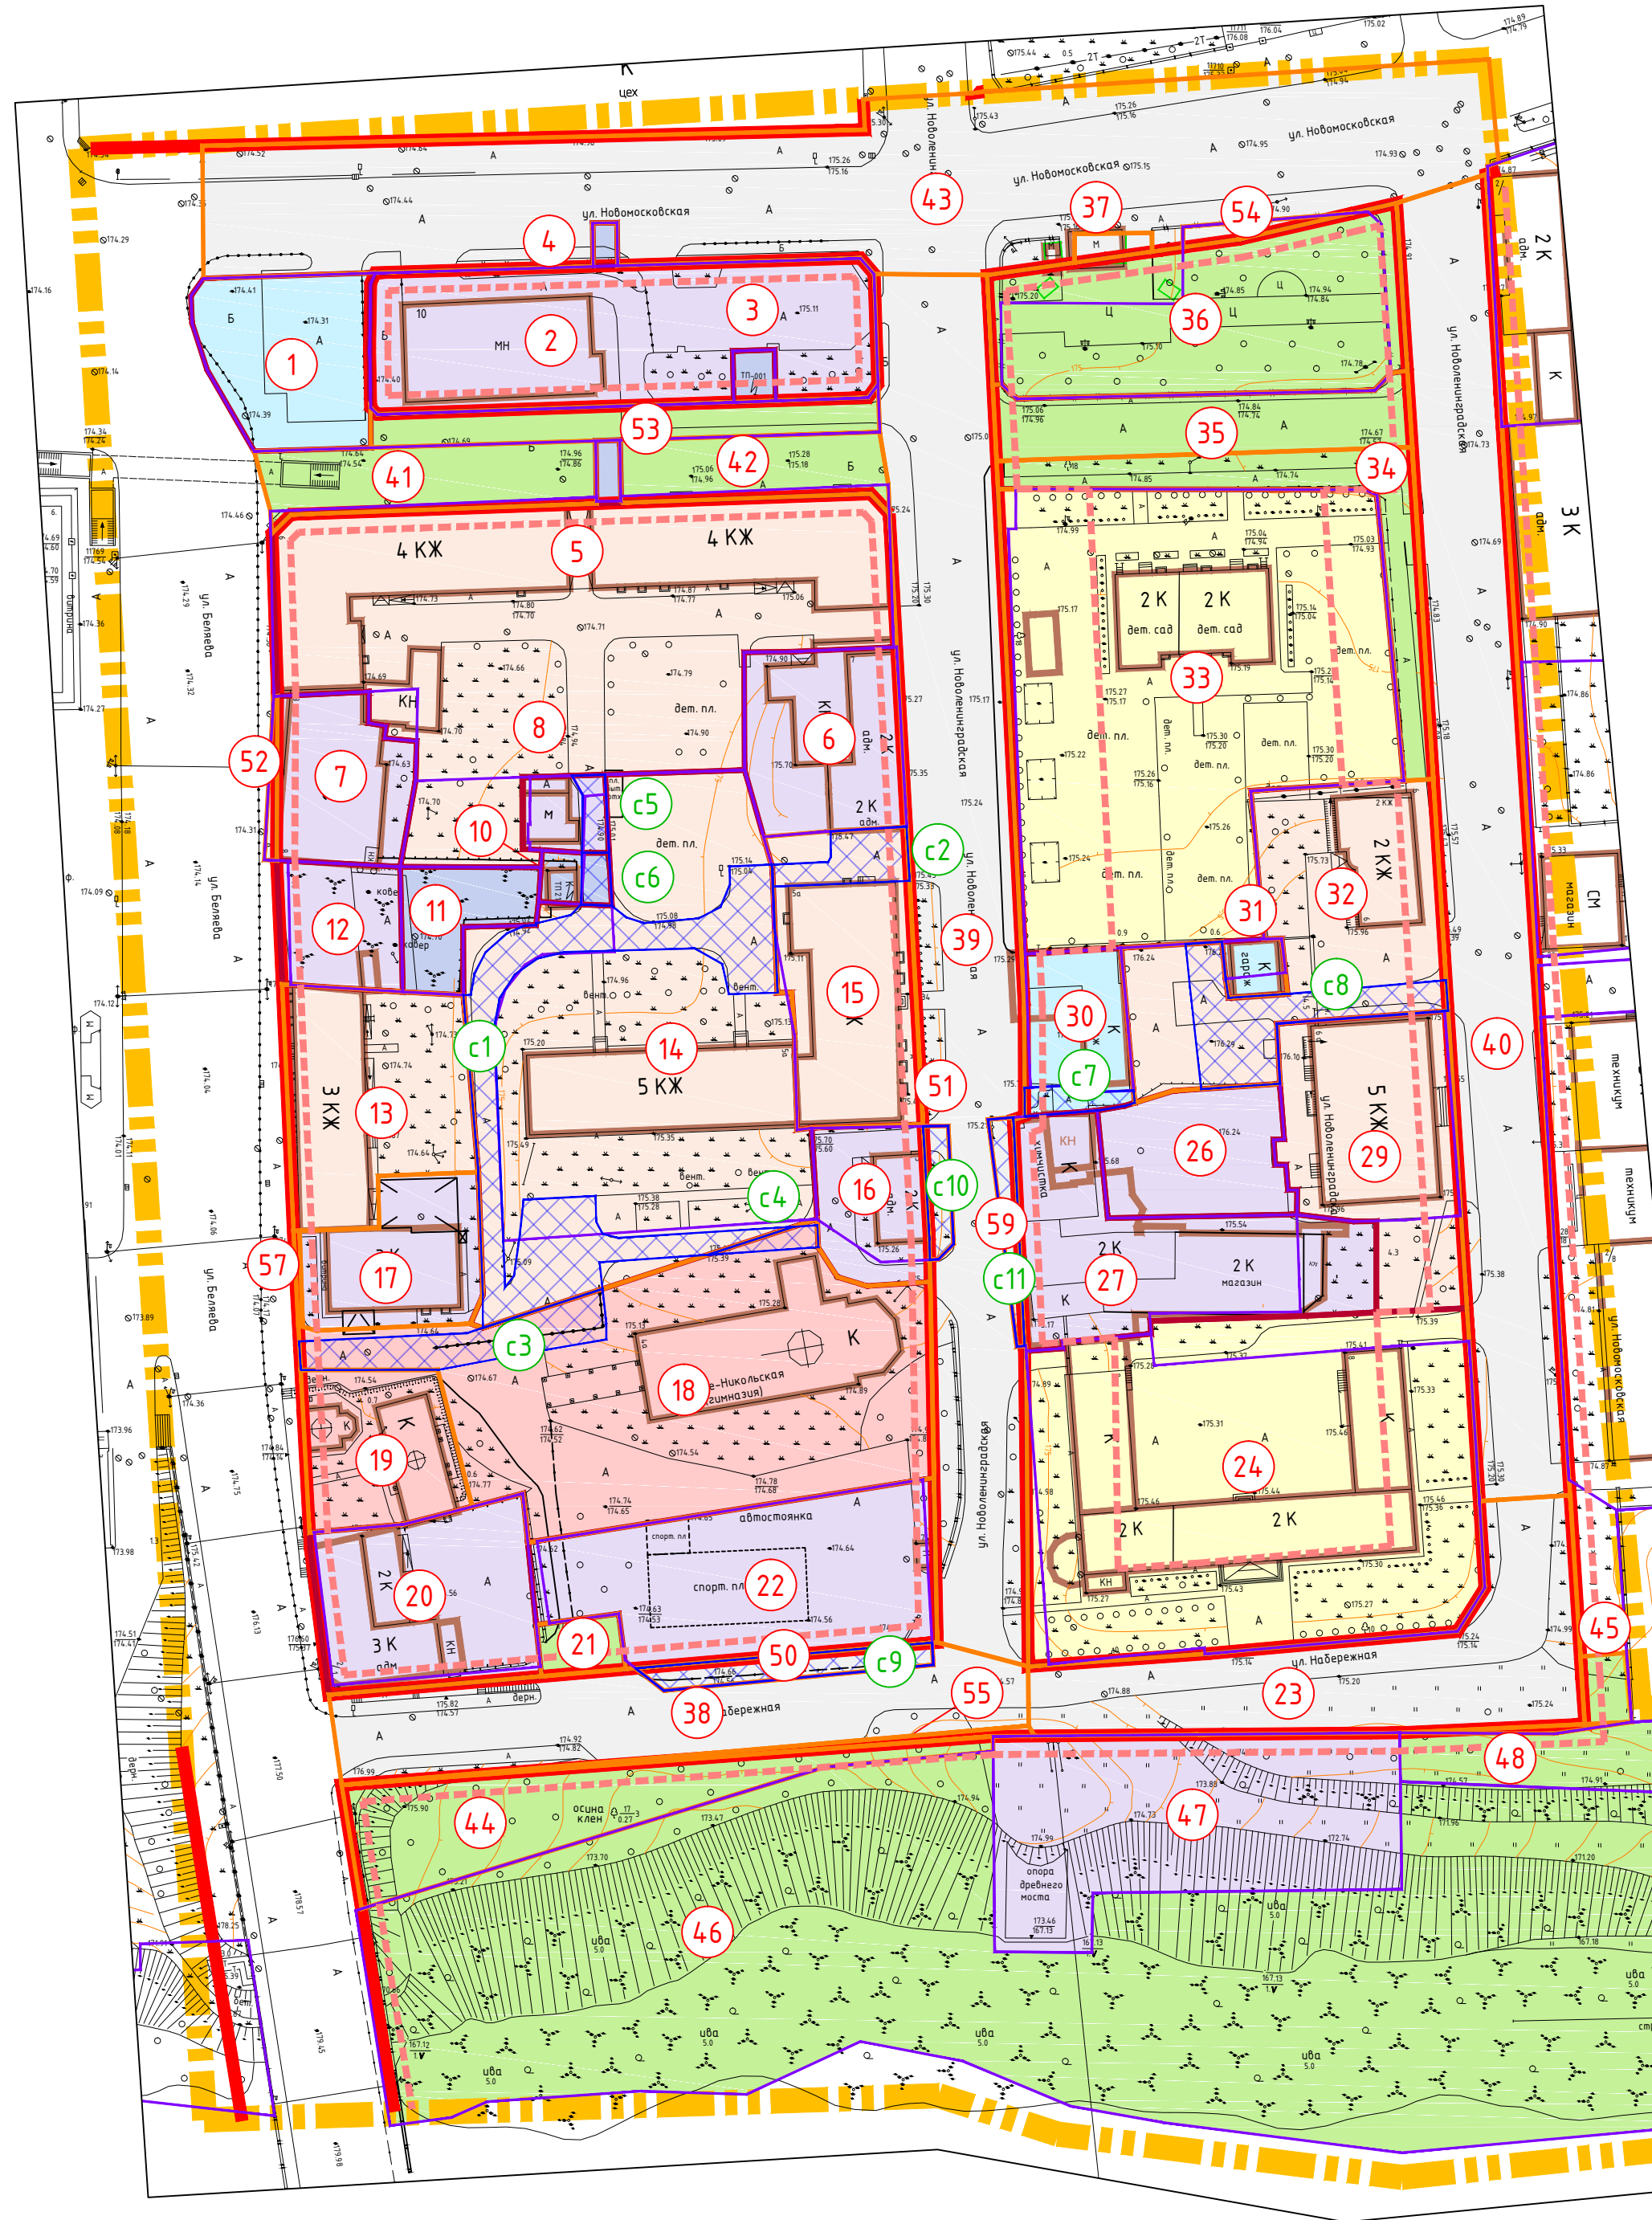

Экспликация земельных участков

№ зем. уч.-ка	Вид разрешенного использования по проекту	Вид использования земельного участка в соответствии с ЕГРН	S по проекту	S по сведениям ЕГРН	Примечание
1	Хранение автотранспорта (2.7.1)	Для целей, не связанных со строительством, - организации парковки автотранспорта, подъездных путей, благоустройства территории.	746	1 215	67:27:0013022:252
2	Общественное питание (4.6)	Общественное питание	1 865	1923	67:27:0013022:14
3	Коммунальное обслуживание (3.1)	Коммунальное обслуживание (объект электротехники - под одобрение ТП-001 город Смоленск, улица Беляева БКПТ-19 кв ТП 001)	58	58	67:27:0013022:270
4	Коммунальное обслуживание (3.1)	Коммунальное обслуживание (для реконструкции ЦТП-378 с прокладкой трубопроводов в ПП-изоляции по улице Нова-Ленинградской от точки развязки в магистральные сети в городе Смоленске)	68	68	67:27:0013022:273
5	Малоэтажная многоквартирная жилая застройка (2.1.1)	под жилой дом	4 060	3 837	67:27:0013022:400
6	Общественное питание (4.6)	Под мелко-оптовым магазином №28	760	760	67:27:0013022:413
7	Магазины (4.4)	Под здание	571	607	67:27:0013022:21
8	Бытовое обслуживание (3.3)	Для целей, не связанных со строительством, - под мобильным зданием типа "Комфорт" и металлической пристройкой к модулю	172	106	67:27:0013022:13
9	Аннулирован				
10	Коммунальное обслуживание (3.1)	для ТП №21	99	60	67:27:0013022:3
11	Коммунальное обслуживание (3.1)	под фундамент под строительство трансформаторной подстанции	333	333	67:27:0013022:12
12	Магазины (4.4)	под торгово-административным центром в стадии строительства (фундамент)	411	378	67:27:0013022:17
13	Малоэтажная многоквартирная жилая застройка (2.1.1)	-	1 050	-	-
14	Среднеэтажная жилая застройка (2.5)	Для многоквартирного жилого дома	3 790	3 008	67:27:0013022:6
15	Малоэтажная многоквартирная жилая застройка (2.1.1)	-	1 060	-	-
16	Деловое управление (4.1)	Под административным зданием	461	455	67:27:0013022:7
17	Магазины (4.4)	-	626	-	-
18	Религиозное использование (3.7)	-	3 175	-	-
19	Религиозное использование (3.7)	-	631	-	-
20	Деловое управление (4.1)	Под административным зданием	988	914	67:27:0013022:20
21	Земельные участки (территории) общего пользования (12.0)	-	123	-	-
22	Спорт (5.1)	для целей, не связанных со строительством - размещения платной парковки	1 511	1 626	67:27:0013022:15
23	Улично-дорожная сеть (12.0.1)	-	1 650	-	-
24	Дошкольное, начальное и среднее общее образование (3.5.1)	под зданием, под административно-складским зданием	3 975	3 547	67:27:0013023:234
25	Аннулирован				
26	Общественное питание (4.6)	Под зданием	611	611	67:27:0013023:227

27	Общественное питание (4.6)	Под зданием	1 293	1 169	67:27:0013023:231
28	Аннулирован				
29	Среднеэтажная жилая застройка (2.5)	Под объектом	1 161	930	67:27:0013023:12
30	Хранение автотранспорта (2.7.1)	Под гаражи и складские помещения	454	370	67:27:0013023:8
31	Хранение автотранспорта (2.7.1)	Под существующим гаражом	91	59	67:27:0013023:41
32	Малоэтажная многоквартирная жилая застройка (2.1.1)	-	1 627	-	-
33	Дошкольное, начальное и среднее общее образование (3.5.1)	Под ясли-сад №49 "Настенька"	4 144	4 051	67:27:0013023:17
34	Благоустройство территории (12.0.2)	-	668	-	-
35	Земельные участки (территории) общего пользования (12.0)	-	693	-	-
36	Благоустройство территории (12.0.2)	Под сквером	1 680	1 414	67:27:0013023:27
37	Улично-дорожная сеть (12.0.1)	-	50	-	-
38	Улично-дорожная сеть (12.0.1)	-	1 499	-	-
39	Улично-дорожная сеть (12.0.1)	-	3 658	-	-
40	Улично-дорожная сеть (12.0.1)	-	3 241	-	-
41	Земельные участки (территории) общего пользования (12.0)	-	592	-	-
42	Земельные участки (территории) общего пользования (12.0)	-	450	-	-
43	Улично-дорожная сеть (12.0.1)	-	5 011	-	-
44	Земельные участки (территории) общего пользования (12.0)	-	1 010	-	-
45	Земельные участки (территории) общего пользования (12.0)	-	87	-	-
46	Земельные участки (территории) общего пользования (12.0)	Для благоустройства, реконструкции набережной реки Днепр	29 405	29 405	67:27:0014401:11
47	Общественное питание (4.6)	Для проектирования и строительства здания ресторана	1 893	1 893	67:27:0014401:2
48	Земельные участки (территории) общего пользования (12.0)	-	25	-	-
49	Земельные участки (территории) общего пользования (12.0)	для целей, не связанных со строительством - благоустройства территории	4 183	4 183	67:27:0014401:22
50	Улично-дорожная сеть (12.0.1)	-	181	-	-
51	Улично-дорожная сеть (12.0.1)	-	85	-	-
52	Улично-дорожная сеть (12.0.1)	-	36	-	-
53	Благоустройство территории (12.0.2)	-	475	-	-
54	Улично-дорожная сеть (12.0.1)	-	55	-	-
55	Улично-дорожная сеть (12.0.1)	-	75	-	-
56	Аннулирован				
57	Благоустройство территории (12.0.2)	-	14	-	-
58	Аннулирован				
59	Улично-дорожная сеть (12.0.1)	-	103	-	-

- границы земельных участков, стоящих на учете в ЕГРН
- границы земельных участков, стоящих на учете в ЕГРН, изменяемые
- границы образуемых земельных участков
- границы земельных участков, предлагаемых к снятию с учета
- зоны действия сервитута для прохода или проезда через земельный участок
- номера земельных участков по экспликации
- номера сервитутов по экспликации
- участки под жилые дома
- участки под административные здания, учреждения по обслуживанию населения
- участки под образовательные учреждения
- участки под объекты культуры
- участки под гаражи и стоянки
- участки под склады и сараи
- участки под объекты инженерной и коммунально-бытовой инфраструктуры
- участки под благоустройство, скверы, проезды
- участки под улично-дорожную сеть

Экспликация зон действия сервитутов

№	Наименование	Площадь	Примечание
C1	Зона действия сервитута для прохода или проезда через земельный участок 14	992	
C2	Зона действия сервитута для прохода или проезда через земельный участок 15	148	
C3	Зона действия сервитута для прохода или проезда через земельный участок 18	301	
C4	Зона действия сервитута для прохода или проезда через земельный участок 18	41	
C5	Зона действия сервитута для прохода или проезда через земельный участок 8	55	
C6	Зона действия сервитута для прохода или проезда через земельный участок 10	41	
C7	Зона действия сервитута для прохода или проезда через земельный участок 30	70	
C8	Зона действия сервитута для прохода или проезда через земельный участок 32	392	
C9	Зона действия сервитута для прохода или проезда через земельный участок 50 на период строительства, реконструкции улично-дорожной сети	181	
C10	Зона действия сервитута для прохода или проезда через земельный участок 16 на период строительства, реконструкции улично-дорожной сети	85	
C11	Зона действия сервитута для прохода или проезда через земельный участок 59 на период строительства, реконструкции улично-дорожной сети	103	

Примечание:
1. Чертеж разработан на топографической съемке М 1:1000, выполненной отделом геодезических изысканий ООО "МФЦ "БИНОМ" в 2021 г.
2. Система координат МСК-67, система высот Балтийская.
3. Изменения в данный чертеж внесены ООО "МФЦ "БИНОМ" на основании Постановления Правительства Российской Федерации от 02.04.2022 № 575, Постановления Администрации города Смоленска от 04.05.2022 № 1203-адм, письма Администрации города Смоленска от 20.07.2022 №10/1414-исх и письма Администрации города Смоленска от 20.06.2022 №10/1090-исх.

Масштаб 1:1000

Муниципальный контракт №01633000294.1000602					
Проект планировки и проект межевания территории в городе Смоленске в границах улицы Беляева-улицы Нова-Московской-Никольского переулка-даль реки Днепр					
Изм.	Кол.ч.	Лист	№ док.	Подп.	Дата
ГАП	Содержательная	С			
Разработал	Дуля М.А.				
Проект межевания территории Основная (утверждаемая) часть				Лист	Листов
				ПМТ	1 1
Чертеж межевания территории. М 1:2000				ООО "МФЦ БИНОМ"	