



АДМИНИСТРАЦИЯ ГОРОДА СМОЛЕНСКА

ПОСТАНОВЛЕНИЕ

от 24.12.2013 № 2288-адм

Об утверждении границ охранной зоны дождевой канализации по объекту «Физкультурно - оздоровительный комплекс» по улице Черняховского


В соответствии с Земельным кодексом Российской Федерации, Федеральным законом от 30.03.99 № 52-ФЗ «О санитарно-эпидемиологическом благополучии населения», Федеральным законом от 10.01.2002 № 7-ФЗ «Об охране окружающей среды», Федеральным законом от 24.07.2007 № 221-ФЗ «О государственном кадастре недвижимости», СНиП 2.04.03-85 «Канализация. Наружные сети и сооружения», утвержденными постановлением Госстроя СССР от 21.05.85 № 71, постановлением Правительства Российской Федерации от 12.02.99 № 167 «Об утверждении Правил пользования системами коммунального водоснабжения и канализации в Российской Федерации», на основании обращения ОГКУ «Управление капитального строительства Смоленской области» от 11.11.2013 № 3517, руководствуясь Уставом города Смоленска,

Администрация города Смоленска п о с т а н о в л я е т:

1. Утвердить границы охранной зоны дождевой канализации по объекту «Физкультурно-оздоровительный комплекс», расположенной по адресу: город Смоленск, улица Черняховского, согласно приложению.
2. Установить ограничения (обременения) прав на входящий в границы охранной зоны дождевой канализации земельный участок площадью 3314 м², расположенный по адресу: город Смоленск, улица Черняховского.
3. Областному государственному казенному учреждению «Управление капитального строительства Смоленской области» предоставить в орган кадастрового учета сведения о границах охранной зоны дождевой канализации по объекту «Физкультурно-оздоровительный комплекс», необходимые для внесения в информационную систему государственного кадастра недвижимости.

4. Комитету по информационным ресурсам и телекоммуникациям Администрации города Смоленска (С.В. Пивоваров) разместить настоящее постановление на официальном сайте Администрации города Смоленска.

Глава Администрации
города Смоленска

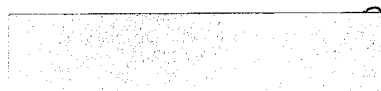




Н.Н. Алашеев

КОПИЯ
 Подлинник хранится в Администрации г. Смоленска

СХЕМА РАСПОЛОЖЕНИЯ
 границ охранной зоны дождевой канализации
 по объекту "Физкультурно-оздоровительный комплекс"
 расположенного по адресу: обл. Смоленская, г. Смоленск, ул. Черняховского

Приложение
 к постановлению Администрации г. Смоленска

от 24 12 2013 г. № 2288-одм

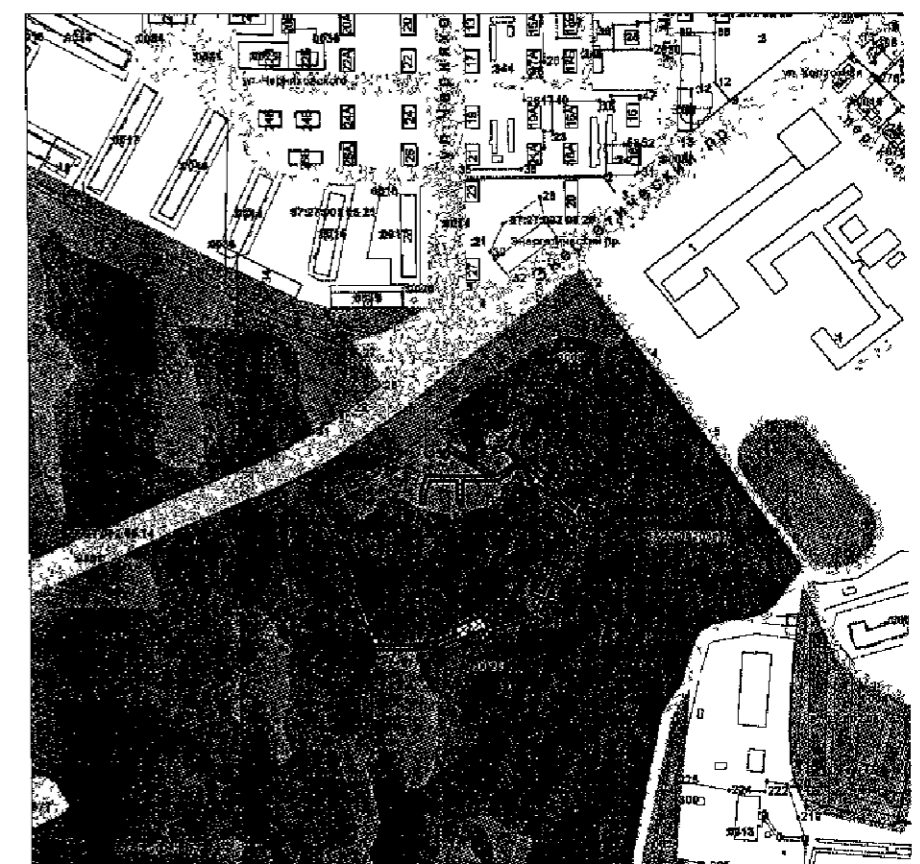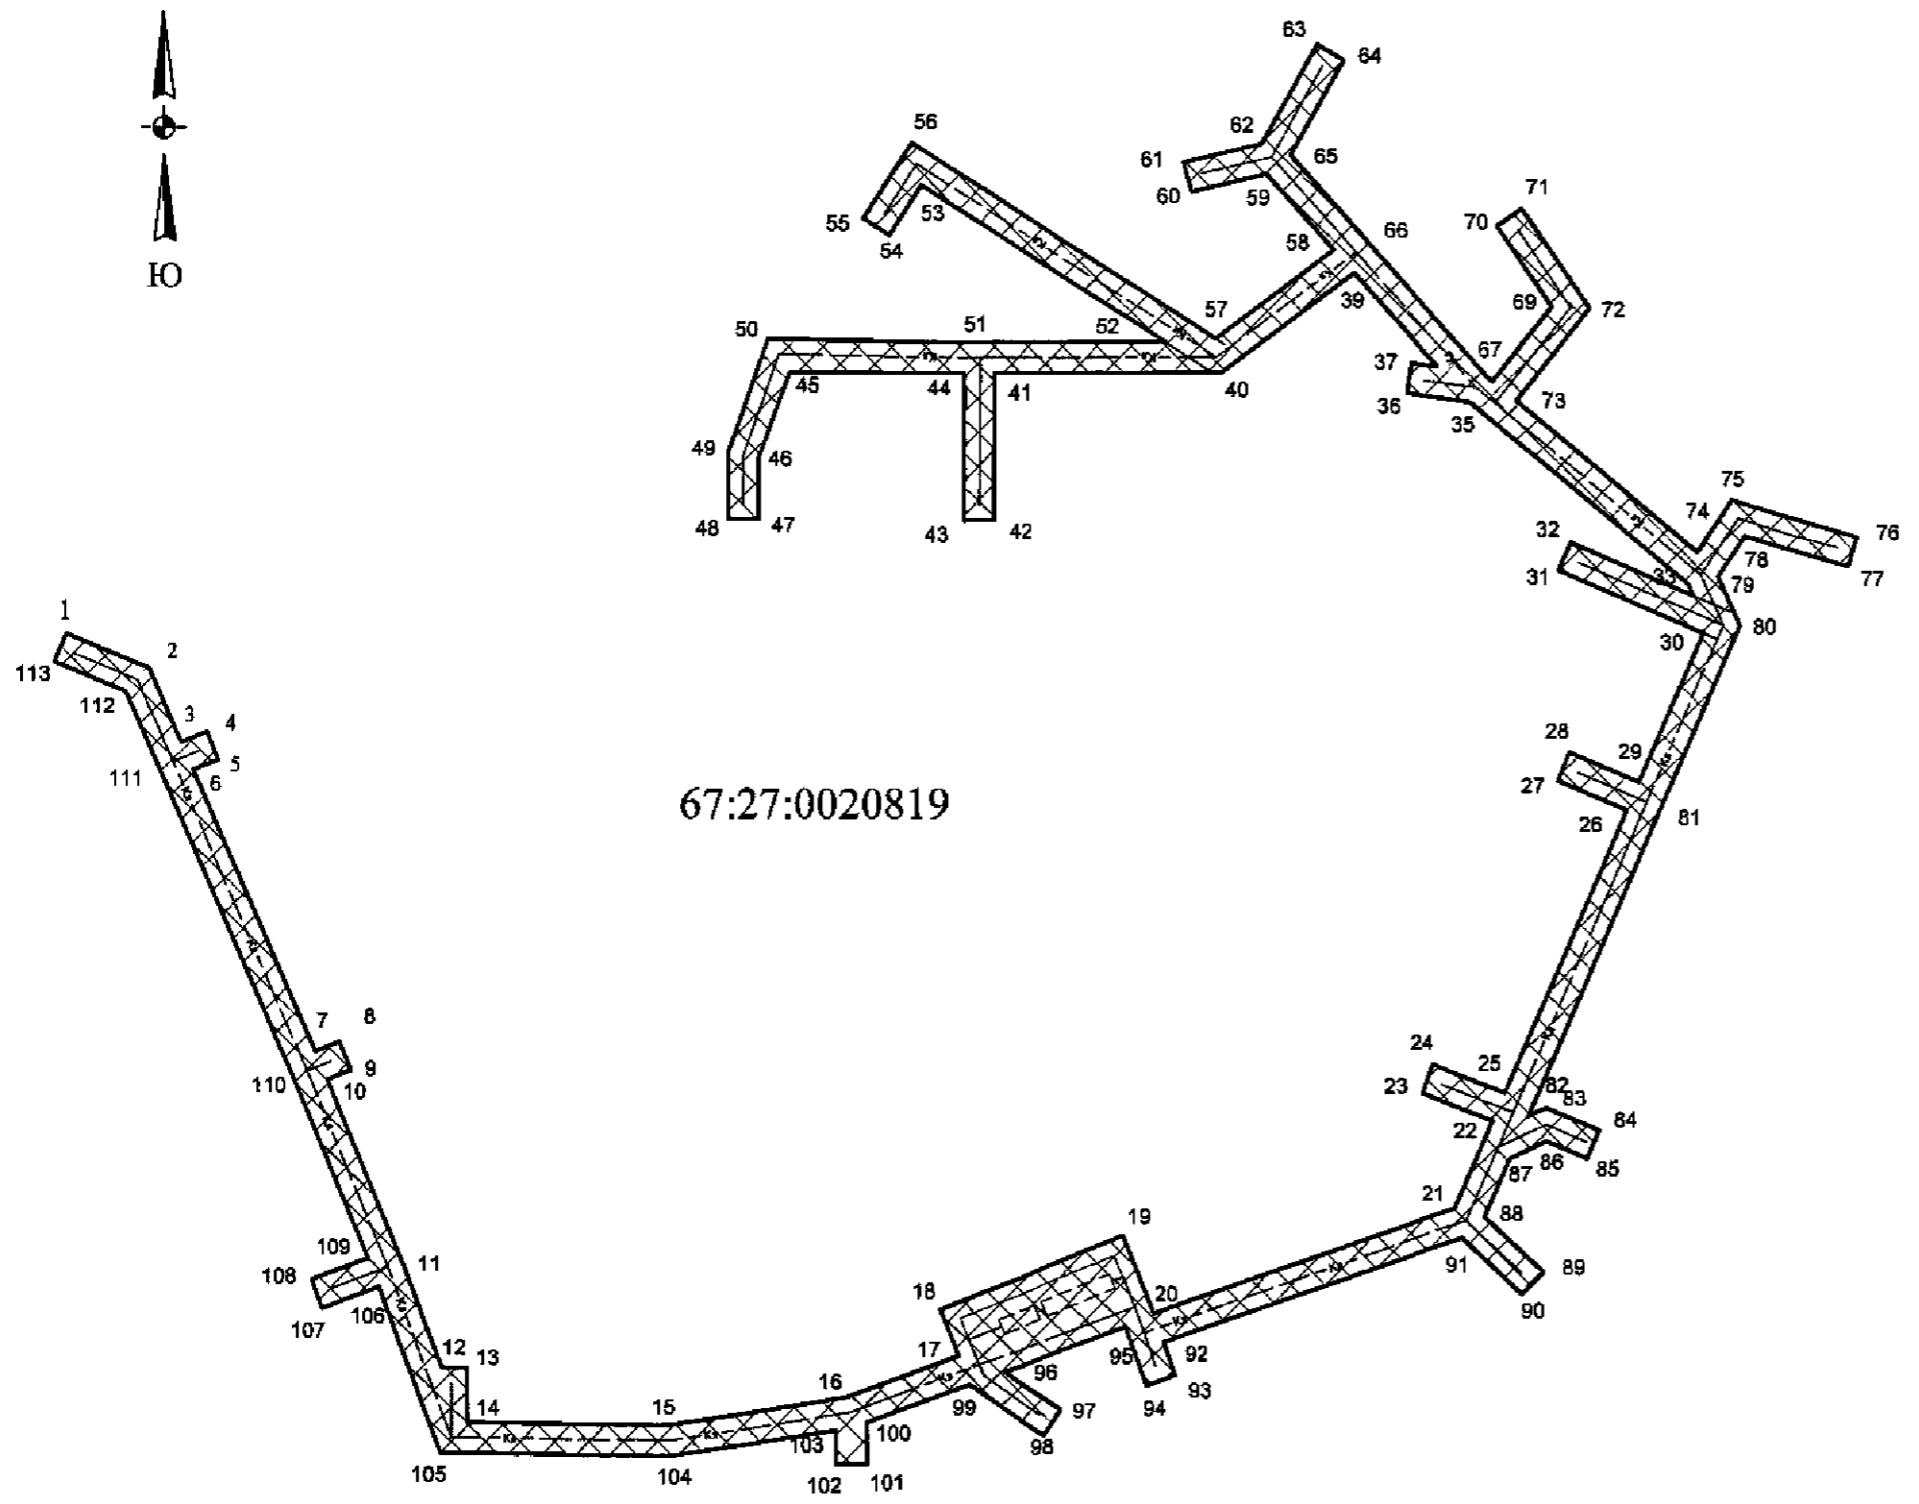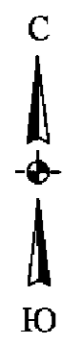

Отводимый участок

Копия с подлинным верна
Е. Мещеряков
 Сектор регистрации, компьютерной
 обработки и размножения документов
 Администрации г. Смоленска
А.А. Алексеев

Площадь участка 3314 кв.м

Масштаб 1:1000

Используемые условные знаки и обозначения:

— Граница охранной зоны дождевой канализации



"Подготовлено"
 ООО "БИНОМ"
 Свидетельство СРО "Ассоциация Инженеры
 изыскания в строительстве" от 03 10 2011г. № 01-И-№1508-2

Начальник отдела	Греков Е.В.		ООО "Бином"
Кад. инженер	Алексеев А.А.	<i>А.А. Алексеев</i>	Лицензия: №МОГ-06060Г от "21" августа 2008г. Per № 1046713003765