

## АДМИНИСТРАЦИЯ ГОРОДА СМОЛЕНСКА

### ПОСТАНОВЛЕНИЕ

от 28.03.2013 № 579-адм

Об утверждении схемы расположения охранной зоны теплотрассы по объекту «Государственный архив на 1,5 млн. единиц хранения в г. Смоленске», расположенному по адресу: город Смоленск, улица Нахимова, дом 29б

В соответствии с приказом Госстроя Российской Федерации от 21.04.2000 № 92 «Об утверждении организационно-методических рекомендаций по пользованию системами коммунального теплоснабжения в городах и других населенных пунктах Российской Федерации», приказом Минстроя Российской Федерации от 17.08.92 № 197 «О типовых правилах охраны коммунальных тепловых сетей», Федеральным законом от 24.07.2007 № 221-ФЗ «О государственном кадастре недвижимости», на основании обращения ОГКУ «Управление капитального строительства Смоленской области» от 19.02.2013 № 0422, руководствуясь Уставом города Смоленска,

Администрация города Смоленска п о с т а н о в л я е т:

1. Утвердить прилагаемую схему расположения охранной зоны теплотрассы по объекту «Государственный архив на 1,5 млн. единиц хранения в г. Смоленске», расположенному по адресу: город Смоленск, улица Нахимова, дом 29б.
2. Установить ограничения (обременения) прав на входящий в границы охранной зоны теплотрассы земельный участок общей площадью 1055 м<sup>2</sup>, расположенный по адресу: город Смоленск, улица Нахимова, дом 29б.
3. Условия использования земельного участка, указанного в пункте 2 настоящего постановления, определить в соответствии с приказом Госстроя Российской Федерации от 21.04.2000 № 92 «Об утверждении организационно-методических рекомендаций по пользованию системами коммунального теплоснабжения в городах и других населенных пунктах Российской Федерации» и приказом Минстроя Российской Федерации от 17.08.92 № 197 «О типовых правилах охраны коммунальных тепловых сетей».

4. Областному государственному казенному учреждению «Управление капитального строительства Смоленской области» (Н.В. Владимиров) предоставить в орган кадастрового учета сведения о границах охранной зоны теплотрассы по объекту «Государственный архив на 1,5 млн. единиц хранения в г. Смоленске», необходимые для внесения в информационную систему государственного кадастра недвижимости.

5. Комитету по информационным ресурсам и телекоммуникациям Администрации города Смоленска (С.В. Пивоваров) разместить настоящее постановление на официальном сайте Администрации города Смоленска.


И.о. главы Администрации  
города Смоленска

А.У. Бекбуллатов

Схема расположения земельного участка на кадастровом плане (карте) территории расположенного по адресу: г. Смоленск, ул. Нахимова, д. 29-б под охранную зону теплотрассы по объекту: «Государственный архив на 1,5 млн. единиц хранения в г. Смоленске» Категория земель: земли населенных пунктов

КОПИЯ  
подлинник хранится  
в Администрации  
города Смоленска

Утверждена  
постановлением Администрации г. Смоленска  
от 28.03.2013 № 549-адм

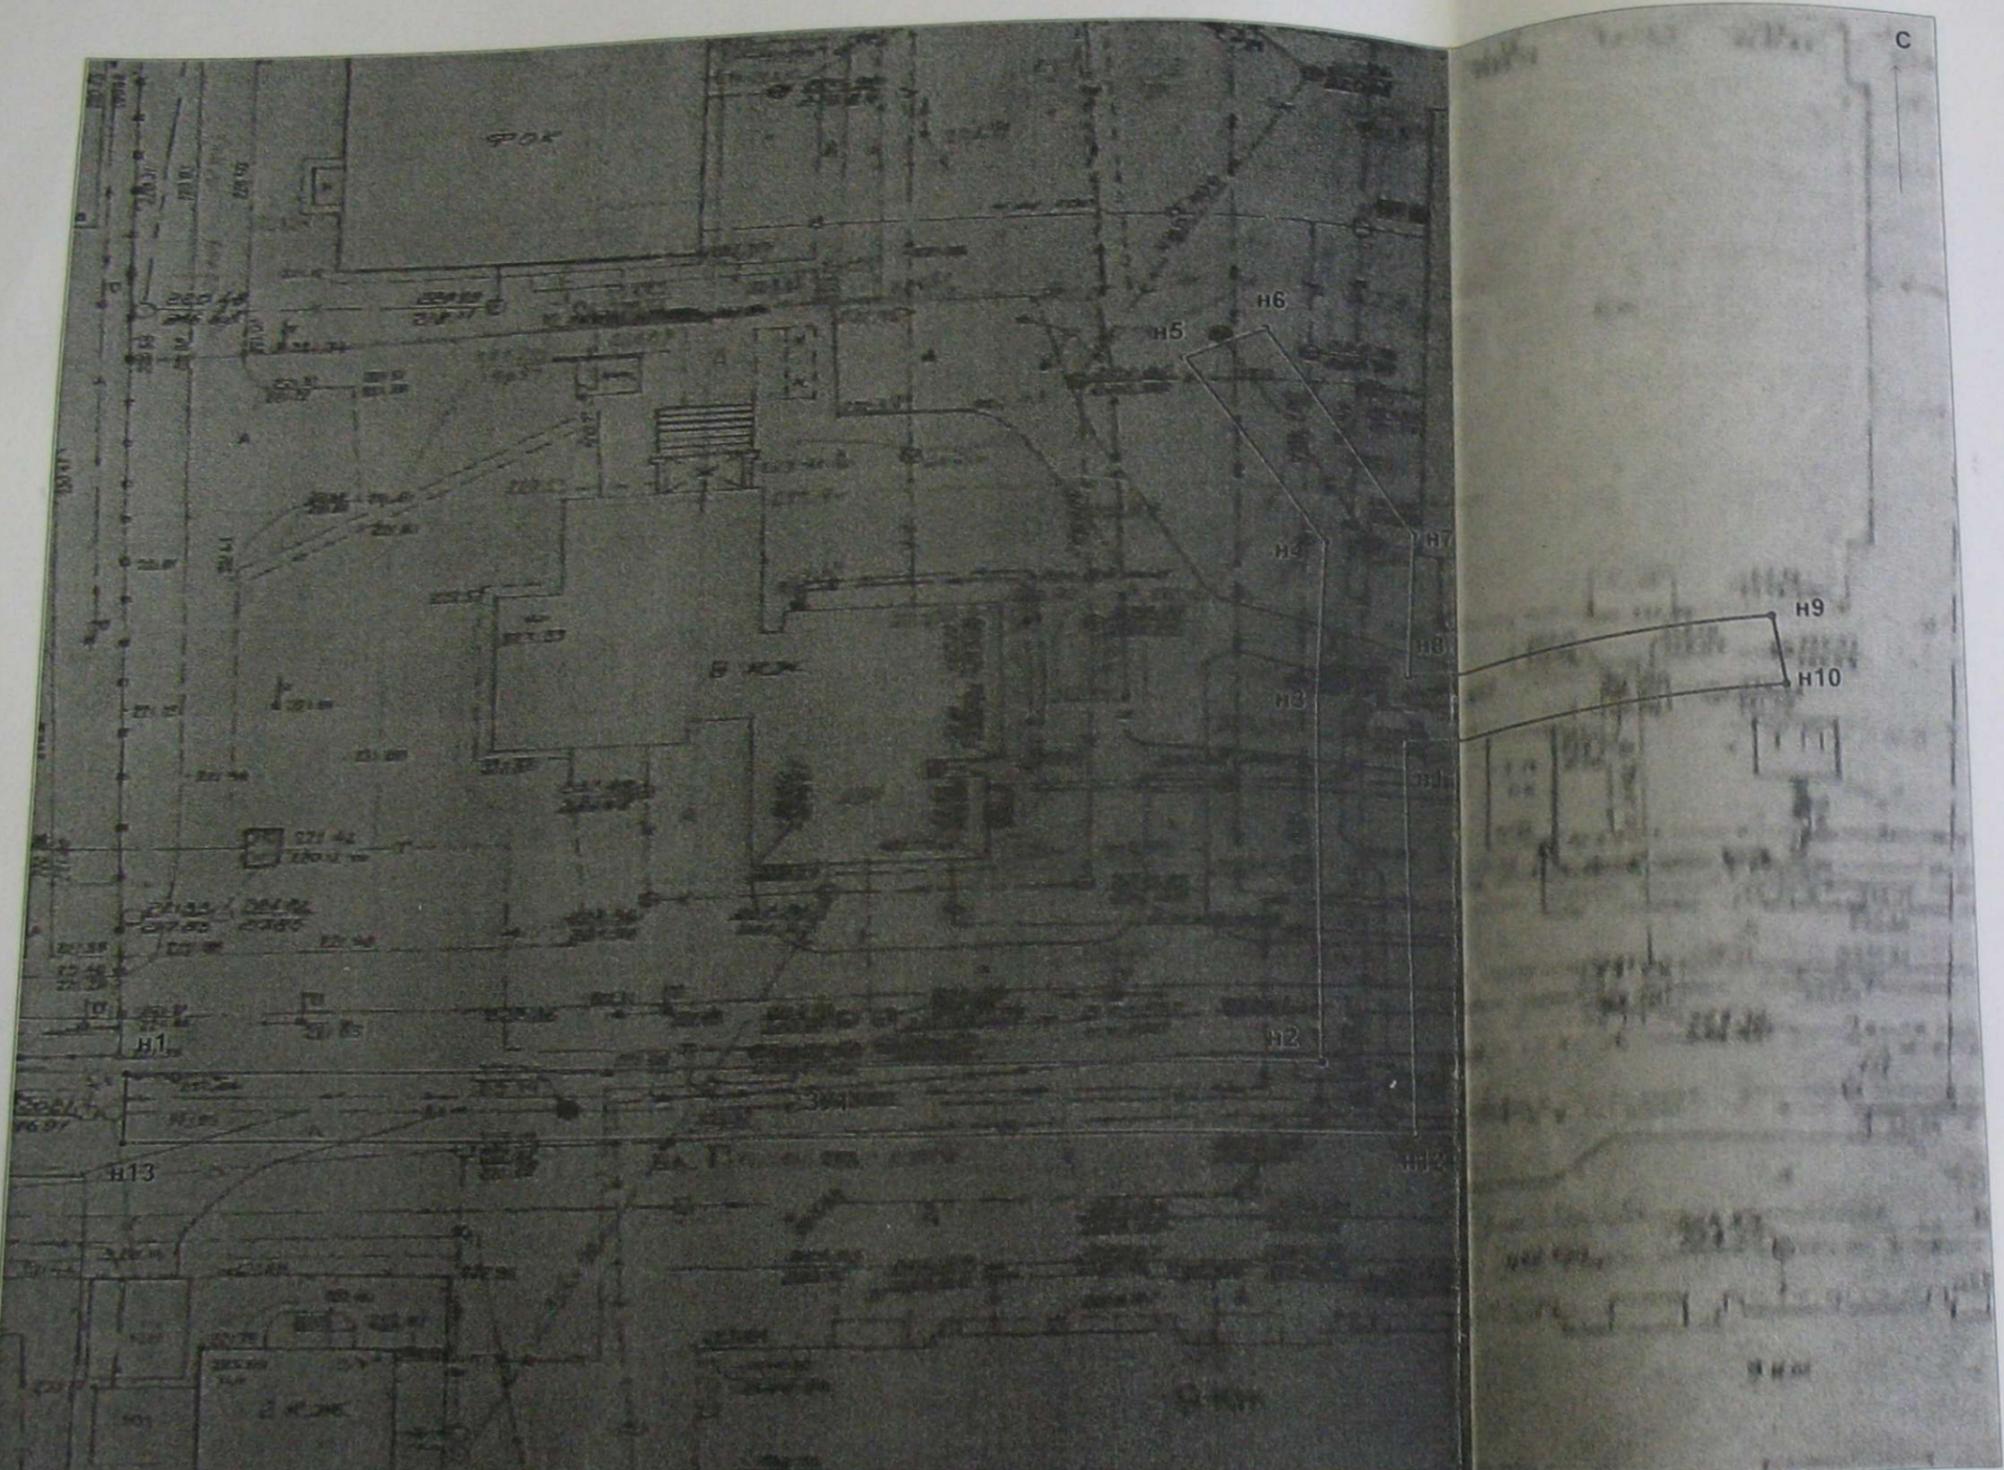

№№ точек	местная система координат			
	X	Y	Длина	Дирекционный
н 1	-100,59	-2587,41	78,10	89° 50,5'
н 2	-100,37	-2509,31	30,92	359° 43,8'
н 3	-69,45	-2509,46	14,85	2° 42,6'
н 4	-54,62	-2508,76	18,66	330° 13,8'
н 5	-38,42	-2518,02	6,00	60° 13,9'
н 6	-35,44	-2512,82	20,41	150° 13,9'
н 7	-53,16	-2502,68	12,93	182° 39,3'
н 8	-66,07	-2503,28	25,51	83° 01,6'
н 9	-62,97	-2477,96	6,00	173° 07,1'
н 10	-68,93	-2477,24	26,48	262° 59,9'
н 11	-72,16	-2503,52	34,18	179° 36,0'
н 12	-106,34	-2503,29	84,12	269° 50,1'
н 13	-106,59	-2587,41	6,00	359° 59,5'
н 1	-100,59	-2587,41		

Площадь земельного участка – 1055 кв.м.



Учетный номер:

«Подготовлено»  
ФГУП «Ростехинвентаризация-  
Федеральное БТИ  
Лицензия: МОГ-0641Г  
«23» декабря 2008 г.  
Рег. № 02773934650

Копия с подлинным верна  
*Б. Семенов*  
сектора регистрации, компьютерной  
обработки и размножения документов  
Администрации г. Смоленска  
*Людмила Юрич*

планшет 53-6,53-7.

	(Ф. И. О.)	Личная подпись
Начальник УА Г	Ляденко Б.В.	
Начальник отдела	Барышев Е.А.	
Исполнитель	Панкратова О.Ю.	<i>О.Ю. Панкратова</i>
Адрес земельного участка	г. Смоленск, ул. Нахимова, д. 29-б	Масштаб 1:500