

# АДМИНИСТРАЦИЯ ГОРОДА СМОЛЕНСКА

## ПОСТАНОВЛЕНИЕ

от 28.03.2013 № 578-адм

Об утверждении схемы расположения охранной зоны ливневой канализации по объекту «Федеральный центр травматологии, ортопедии и эндопротезирования», расположенному по адресу: город Смоленск, проспект Строителей

В соответствии с Земельным кодексом Российской Федерации, Федеральным законом от 30.03.99 № 52-ФЗ «О санитарно-эпидемиологическом благополучии населения», Федеральным законом от 10.01.2002 № 7-ФЗ «Об охране окружающей среды», Федеральным законом от 24.07.2007 № 221-ФЗ «О государственном кадастре недвижимости», СНиП 2.04.03-85 «Канализация. Наружные сети и сооружения», утвержденными постановлением Госстроя СССР от 21.05.85 № 71, постановлением Правительства Российской Федерации от 12.02.99 № 167 «Об утверждении правил пользования системами коммунального водоснабжения и канализации в Российской Федерации», на основании обращения ОГКУ «Управление капитального строительства Смоленской области» от 31.01.2013 № 0178, руководствуясь Уставом города Смоленска,

Администрация города Смоленска п о с т а н о в л я е т:

1. Утвердить прилагаемую схему расположения охранной зоны ливневой канализации по объекту «Федеральный центр травматологии, ортопедии и эндопротезирования», расположенному по адресу: город Смоленск, проспект Строителей.
2. Установить ограничения (обременения) прав на входящий в границы охранной зоны ливневой канализации земельный участок общей площадью 273 м<sup>2</sup>, расположенный по адресу: город Смоленск, проспект Строителей.
3. Условия использования земельного участка, указанного в пункте 2 настоящего постановления, определить в соответствии с СНиП 2.04.03-85 «Канализация. Наружные сети и сооружения», утвержденными постановлением Госстроя СССР от 21.05.85 № 71, постановлением Правительства Российской Федерации от 12.02.99 № 167 «Об утверждении правил пользования системами коммунального водоснабжения и канализации в Российской Федерации».

4. Областному государственному казенному учреждению «Управление капитального строительства Смоленской области» (Н.В. Владимиров) предоставить в орган кадастрового учета сведения о границах охранной зоны ливневой канализации по объекту «Федеральный центр травматологии, ортопедии и эндопротезирования», необходимые для внесения в информационную систему государственного кадастра недвижимости.


5. Комитету по информационным ресурсам и телекоммуникациям Администрации города Смоленска (С.В. Пивоваров) разместить настоящее постановление на официальном сайте Администрации города Смоленска.

И.о. главы Администрации  
города Смоленска


А.У. Бекбуллатов

**СХЕМА РАСПОЛОЖЕНИЯ  
ОХРАННОЙ ЗОНЫ ЛИВНЕВОЙ КАНАЛИЗАЦИИ**  
по объекту «Федеральный центр травматологии, ортопедии и эндопротезирования»  
расположенного по адресу: Смоленская обл., г. Смоленск, проспект Строителей

**КОПИЯ**  
подлинник хранится  
в Администрации  
города Смоленска

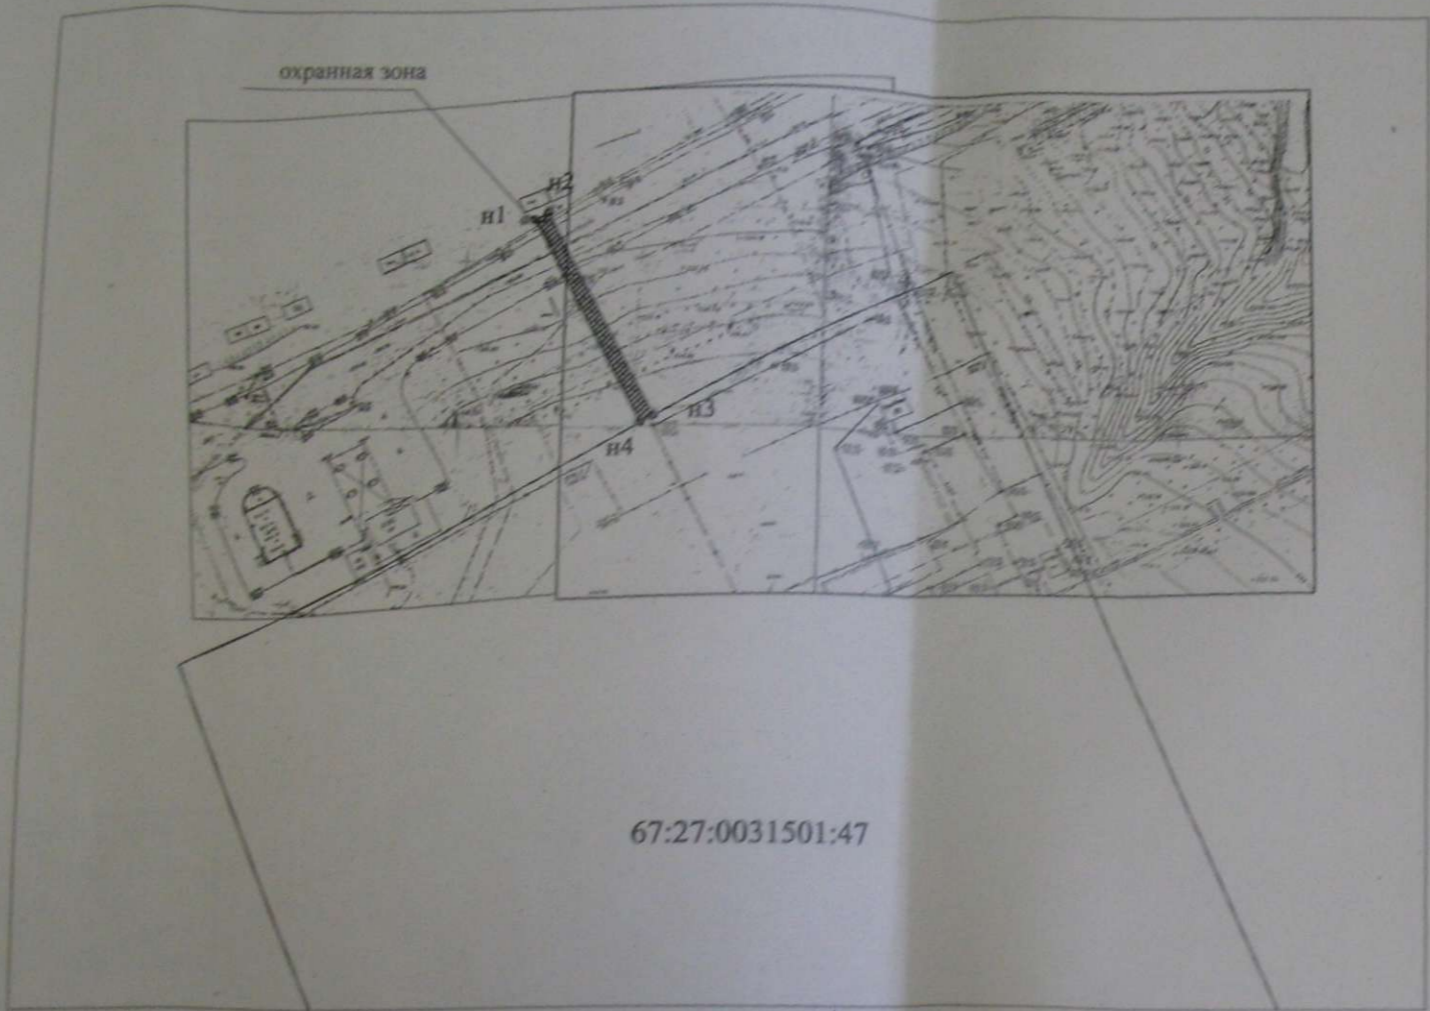

Утверждена  
постановлением Администрации г. Смоленск  
от 18 03 2013 г. № 548-арм

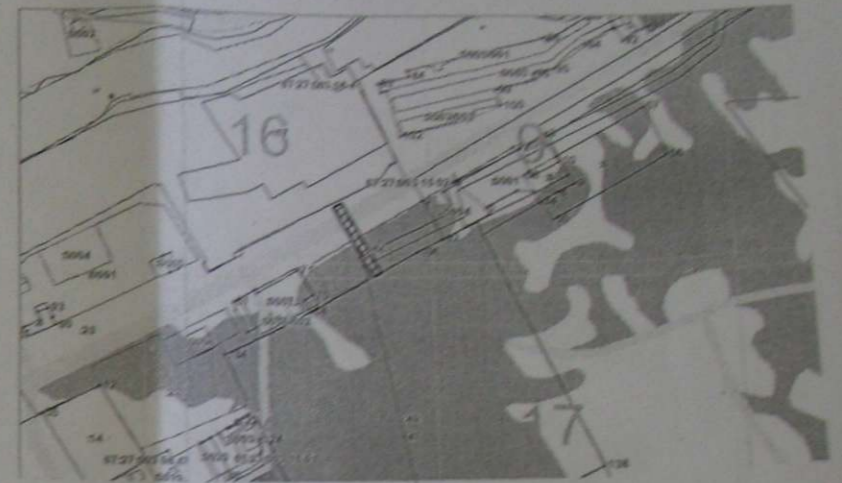

Отводимый участок



Учетный номер:

Геодетические данные на охранную зону (МСК-67)

Номер точки	КООРДИНАТЫ		Дир углы	Меры линий, м	На точку
	X	Y			
1	457637.75	1224019.70	63° 36' 19"	4.01	2
2	457639.53	1224023.29	151° 48' 26"	68.21	3
3	457579.41	1224055.51	240° 40' 14"	4.00	4
4	457577.45	1224052.03	331° 48' 6"	68.42	5
1	457637.75	1224019.70			

Площадь охранной зоны 273 кв.м

Используемые условные знаки и обозначения:

— Граница охранной зоны ливневой канализации

Геодетические данные на охранную зону (местная СК)

Номер точки	КООРДИНАТЫ		Дир углы	Меры линий, м	На точку
	X	Y			
1	-2437.90	1919.49	63° 36' 19"	4.01	2
2	-2436.12	1923.08	151° 48' 26"	68.21	3
3	-2496.24	1955.30	240° 40' 14"	4.00	4
4	-2498.22	1951.83	331° 48' 6"	68.42	5
1	-2437.90	1919.49			

Копия с подлинным верна  
*С. Мещеряков*  
сектора регистрации, компьютерной  
обработки и размножения документов  
Администрации г. Смоленска  
*Григорьев*

"Подготовлено"  
ООО "Бином"  
Свидетельство СРО "Ассоциация Инженерные  
изыскания в строительстве" от 03.10.2011 г.  
№ 01-И-№1508-2

Начальник УАиГ	Ляденко Б.В.		ООО "Бином" Лицензия №МОГ-06060 от "21" августа 2008г. Per № 1046713003765
Начальник отдела	Барышев Е.А.		
Кад. инженер	Алексеев А.А.		
Масштаб 1:2000			