

АДМИНИСТРАЦИЯ ГОРОДА СМОЛЕНСКА

ПОСТАНОВЛЕНИЕ

от 27.03.2013 № 563-адм

Об утверждении схемы расположения охранной зоны тепловой сети по объекту «Федеральный центр травматологии, ортопедии и эндопротезирования», расположенному по адресу: город Смоленск, проспект Строителей

В соответствии с приказом Госстроя Российской Федерации от 21.04.2000 № 92 «Об утверждении организационно-методических рекомендаций по пользованию системами коммунального теплоснабжения в городах и других населенных пунктах Российской Федерации», приказом Минстроя Российской Федерации от 17.08.92 № 197 «О типовых правилах охраны коммунальных тепловых сетей», Федеральным законом от 24.07.2007 № 221-ФЗ «О государственном кадастре недвижимости», на основании обращения ОГКУ «Управление капитального строительства Смоленской области» от 31.01.2013 № 0178, руководствуясь Уставом города Смоленска,

Администрация города Смоленска **п о с т а н о в л я е т**:

1. Утвердить прилагаемую схему расположения охранной зоны тепловой сети по объекту «Федеральный центр травматологии, ортопедии и эндопротезирования», расположенному по адресу: город Смоленск, проспект Строителей.

2. Установить ограничения (обременения) прав на входящий в границы охранной зоны тепловой сети земельный участок общей площадью 9597 м², расположенный по адресу: город Смоленск, проспект Строителей.

3. Условия использования земельного участка, указанного в пункте 2 настоящего постановления, определить в соответствии с приказом Госстроя Российской Федерации от 21.04.2000 № 92 «Об утверждении организационно-методических рекомендаций по пользованию системами коммунального теплоснабжения в городах и других населенных пунктах Российской Федерации» и приказом Минстроя Российской Федерации от 17.08.92 № 197 «О типовых правилах охраны коммунальных тепловых сетей».

4. Областному государственному казенному учреждению «Управление капитального строительства Смоленской области» (Н.В. Владимиров) предоставить в орган кадастрового учета сведения о границах охранной зоны тепловой сети по объекту «Федеральный центр травматологии, ортопедии и эндопротезирования», необходимые для внесения в информационную систему государственного кадастра недвижимости.

5. Комитету по информационным ресурсам и телекоммуникациям Администрации города Смоленска (С.В. Пивоваров) разместить настоящее постановление на официальном сайте Администрации города Смоленска.

Глава Администрации
города Смоленска

Н.Н. Алашеев

Геодетические данные на охранную зону

Номер точки	КООРДИНАТЫ		Дир. углы	Меры линий, м	На точку
	X	Y			
1	457535.48	1224177.67	60° 16' 42"	28.41	2
2	457549.57	1224202.34	330° 54' 55"	4.77	3
3	457553.74	1224200.03	60° 48' 13"	9.22	4
4	457558.23	1224208.07	148° 22' 8"	4.74	5
5	457554.19	1224210.56	60° 26' 12"	103.02	6
6	457605.02	1224300.17	333° 17' 28"	6.23	7
7	457610.59	1224297.37	63° 3' 1"	9.34	8
8	457614.82	1224305.70	152° 9' 29"	5.82	9
9	457609.67	1224308.42	61° 18' 45"	94.71	10
10	457655.13	1224391.50	15° 25' 25"	22.17	11
11	457676.50	1224397.39	1° 57' 44"	20.37	12
12	457696.86	1224398.09	60° 8' 30"	65.32	13
13	457729.38	1224454.74	151° 37' 45"	24.90	14
14	457707.47	1224466.57	62° 46' 17"	46.42	15
15	457728.71	1224507.85	333° 48' 53"	6.02	16
16	457734.11	1224505.19	63° 59' 9"	9.40	17
17	457738.23	1224513.63	153° 19' 6"	5.62	18
18	457733.21	1224516.16	62° 33' 58"	106.64	19
19	457782.34	1224610.80	330° 55' 55"	6.53	20
20	457788.05	1224607.63	61° 1' 32"	9.42	21
21	457792.61	1224615.86	151° 20' 44"	6.58	22
22	457786.83	1224619.02	60° 45' 19"	118.73	23
23	457844.83	1224722.62	332° 50' 26"	4.78	24
24	457849.09	1224720.44	63° 39' 14"	9.28	25
25	457853.21	1224728.75	149° 28' 30"	4.31	26
26	457849.49	1224730.94	60° 45' 19"	110.16	27
27	457903.31	1224827.06	328° 35' 58"	5.31	28
28	457907.84	1224824.29	58° 37' 57"	9.30	29
29	457912.69	1224832.23	147° 32' 2"	5.60	30
30	457907.96	1224835.24	59° 33' 21"	93.67	31
31	457955.42	1224915.99	334° 3' 46"	6.03	32
32	457960.85	1224913.36	64° 10' 12"	9.09	33
33	457964.81	1224921.54	151° 2' 53"	5.83	34
34	457959.70	1224924.36	61° 35' 40"	122.08	35
35	458017.78	1225031.75	333° 24' 56"	5.73	36
36	458022.90	1225029.18	61° 12' 34"	9.16	37
37	458027.31	1225037.21	151° 30' 39"	5.78	38
38	458022.23	1225039.97	61° 28' 2"	63.76	39
39	458052.69	1225095.98	38° 6' 6"	106.20	40
40	458136.26	1225161.51	123° 29' 11"	68.53	41
41	458098.44	1225218.67	35° 24' 29"	5.84	42
42	458103.20	1225222.05	124° 55' 49"	9.18	43
43	458097.94	1225229.58	214° 50' 53"	5.84	44
44	458093.15	1225226.24	124° 46' 58"	61.22	45
45	458058.23	1225276.52	35° 45' 10"	3.88	46
46	458061.37	1225278.79	125° 11' 56"	19.15	47
47	458050.34	1225294.44	219° 29' 25"	6.70	48
48	458045.17	1225290.18	305° 5' 54"	11.95	49
49	458052.04	1225280.39	214° 23' 39"	3.77	50
50	458048.93	1225278.27	304° 7' 44"	139.36	51
51	458127.12	1225162.90	217° 52' 47"	101.24	52
52	458047.21	1225100.74	241° 37' 53"	201.38	53
53	457951.53	1224923.55	240° 31' 39"	351.99	54
54	457778.35	1224617.10	242° 26' 37"	172.86	55
55	457698.38	1224463.86	331° 32' 0"	24.78	56
56	457720.16	1224452.04	239° 58' 37"	54.88	57
57	457692.70	1224404.53	181° 25' 51"	17.30	58
58	457675.41	1224404.09	195° 6' 38"	25.73	59
59	457650.57	1224397.39	240° 48' 39"	248.61	60
60	457529.33	1224180.35	336° 29' 43"	6.71	61
61	457535.48	1224177.67	0° 0' 0"	0.00	1

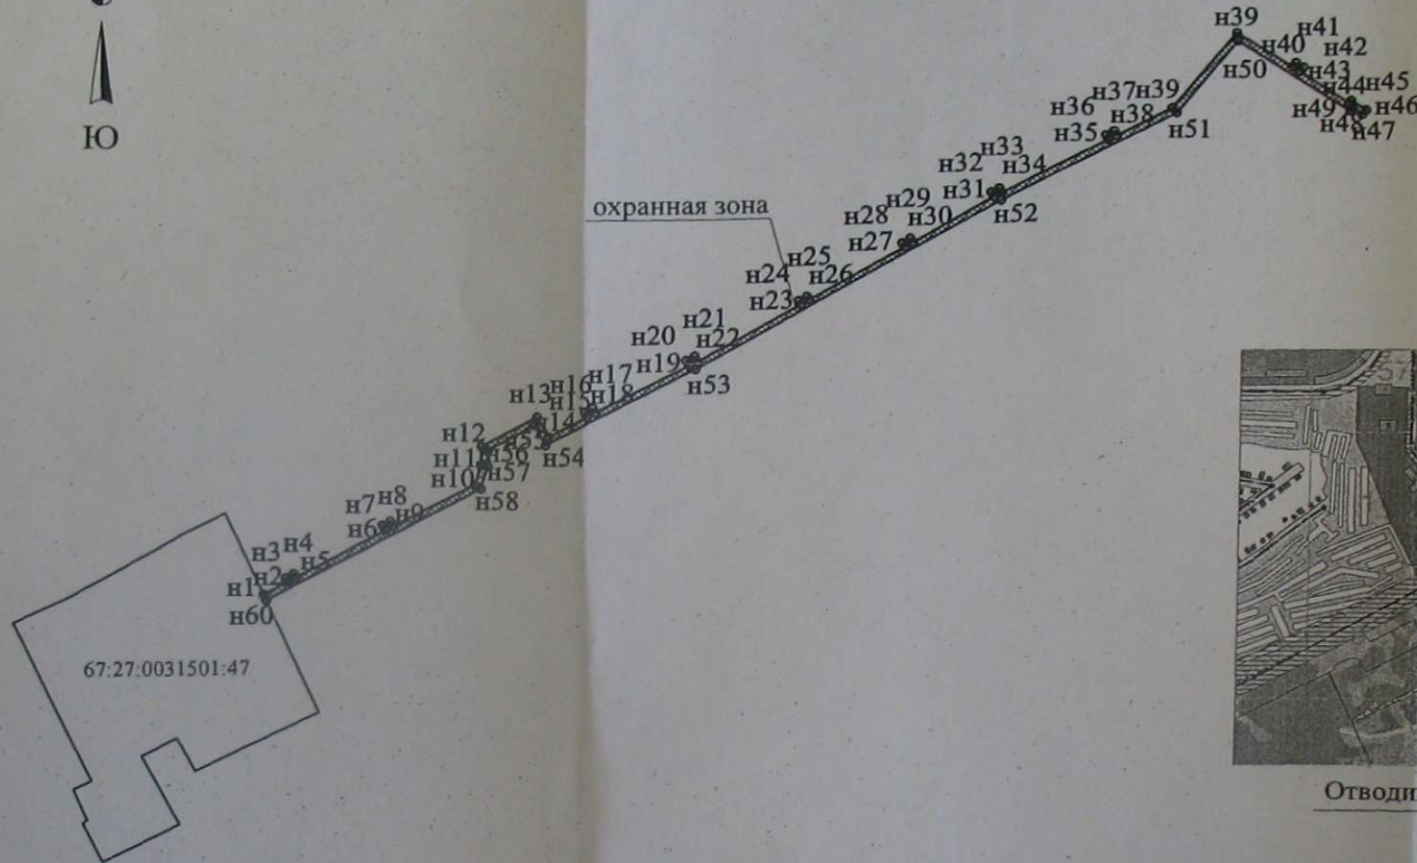
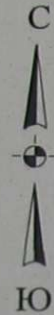


СХЕМА РАСПОЛОЖЕНИЯ
ОХРАННОЙ ЗОНЫ тепловой сети

по объекту «Федеральный центр травматологии, ортопедии и эндопротезирования»
расположенного по адресу: Смоленская обл., г. Смоленск, проспект Строителей

КОПИЯ
подлинник хранится
в Администрации
города Смоленска

Утверждена
постановлением Администрации г. Смоленск

от 27.03.2013 г. № 563-арч

Площадь охранной зоны 9597 кв.м

Используемые условные знаки и обозначения:

— Граница охранной зоны тепловых сетей

"Подготовлено"
ООО "Бином"
Свидетельство СРО "Ассоциация Инженерные
изыскания в строительстве" от 03.10.2011г.
№ 01-И-№1508-2

Начальник УАиГ	Ляденко Б.В.	 ООО "Бином" Лицензия: №МОГ-06060Г от "21" августа 2008г. Пер. № 1046713003765
Начальник отдела	Барышев Е.А.	
Кад. инженер	Алексеев А.А.	

Масштаб 1:8000

Копия с подлинным верна

А.А. Алексеев
сектора регистрации, компьютерной
обработки и размножения документов
Администрации г. Смоленска
А.А. Алексеев

