



АДМИНИСТРАЦИЯ ГОРОДА СМОЛЕНСКА  
**ПОСТАНОВЛЕНИЕ**

от 07.07.2022 № 1979-адм

Об использовании земельного участка в городе Смоленске без его предоставления и установления сервитута, публичного сервитута

В соответствии с Земельным кодексом Российской Федерации, постановлениями Правительства Российской Федерации от 03.12.2014 № 1300 «Об утверждении перечня видов объектов, размещение которых может осуществляться на землях или земельных участках, находящихся в государственной или муниципальной собственности, без предоставления земельных участков и установления сервитутов», Администрации Смоленской области от 28.05.2015 № 302 «Об утверждении Положения о порядке и условиях размещения объектов на землях или земельных участках, находящихся в государственной или муниципальной собственности, без предоставления земельных участков и установления сервитутов, публичного сервитута», решением 69-й сессии Смоленского городского Совета IV созыва от 20.02.2015 № 1323 «Об определении уполномоченного органа на распоряжение земельными участками, государственная собственность на которые не разграничена, на территории города Смоленска», на основании заявления акционерного общества «Газпром газораспределение Смоленск» от 01.06.2022 б/н, руководствуясь Уставом города Смоленска,

Администрация города Смоленска **п о с т а н о в л я е т:**

1. Предоставить акционерному обществу «Газпром газораспределение Смоленск» (ОГРН 1026701455329, ИНН 6731011930) право использовать без предоставления и установления сервитута, публичного сервитута земельный участок площадью 261 м<sup>2</sup>, отнесенный к категории земель населенных пунктов, находящийся на землях, государственная собственность на которые не разграничена, расположенный по адресу (иное описание местоположения): Российская Федерация, Смоленская область, город Смоленск, в границах

кадастровых кварталов 67:27:0030412, 67:27:0030410, для нефтепроводов и нефтепродуктопроводов диаметром DN 300 и менее, газопроводов и иных трубопроводов давлением до 1,2 Мпа, для размещения которых не требуется разрешения на строительство.

2. Срок использования земельного участка, указанного в пункте 1 настоящего постановления, - 11 месяцев.

3. Координаты характерных точек границ земельного участка, предполагаемого к использованию, отображены на схеме границ, являющейся неотъемлемой частью настоящего постановления (приложение).

4. АО «Газпром газораспределение Смоленск»:

4.1. Выполнить требования о приведении земельных участков в состояние, пригодное для использования в соответствии с видом разрешенного использования, и о проведении необходимых работ по рекультивации в случае, если использование земельных участков приведет к порче или уничтожению плодородного слоя почвы в границах земельных участков, указанных в пункте 1 настоящего постановления.

4.2. Обеспечить установление охранных зон в соответствии с требованиями федерального законодательства.

5. Использование земельного участка, указанного в пункте 1 настоящего постановления, в зоне прохождения инженерной и транспортной инфраструктур, в зоне с особыми условиями использования территории осуществлять в соответствии с установленным правовым режимом.

6. Приемку в эксплуатацию размещаемых объектов необходимо осуществлять с участием представителя уполномоченного органа.

7. Администрация города Смоленска оставляет за собой право предоставлять земельный участок, указанный в пункте 1 настоящего постановления, физическому или юридическому лицу без прекращения предоставленного настоящим постановлением права использования земельного участка.

8. Управлению имущественных, земельных и жилищных отношений Администрации города Смоленска в течение 10 рабочих дней со дня принятия настоящего постановления направить его копию в федеральный орган исполнительной власти, уполномоченный на осуществление государственного земельного надзора.

9. Управлению информационных технологий Администрации города Смоленска разместить настоящее постановление на официальном сайте Администрации города Смоленска.

Глава города Смоленска

А.А. Борисов

Приложение к постановлению  
Администрации  
г. Смоленска

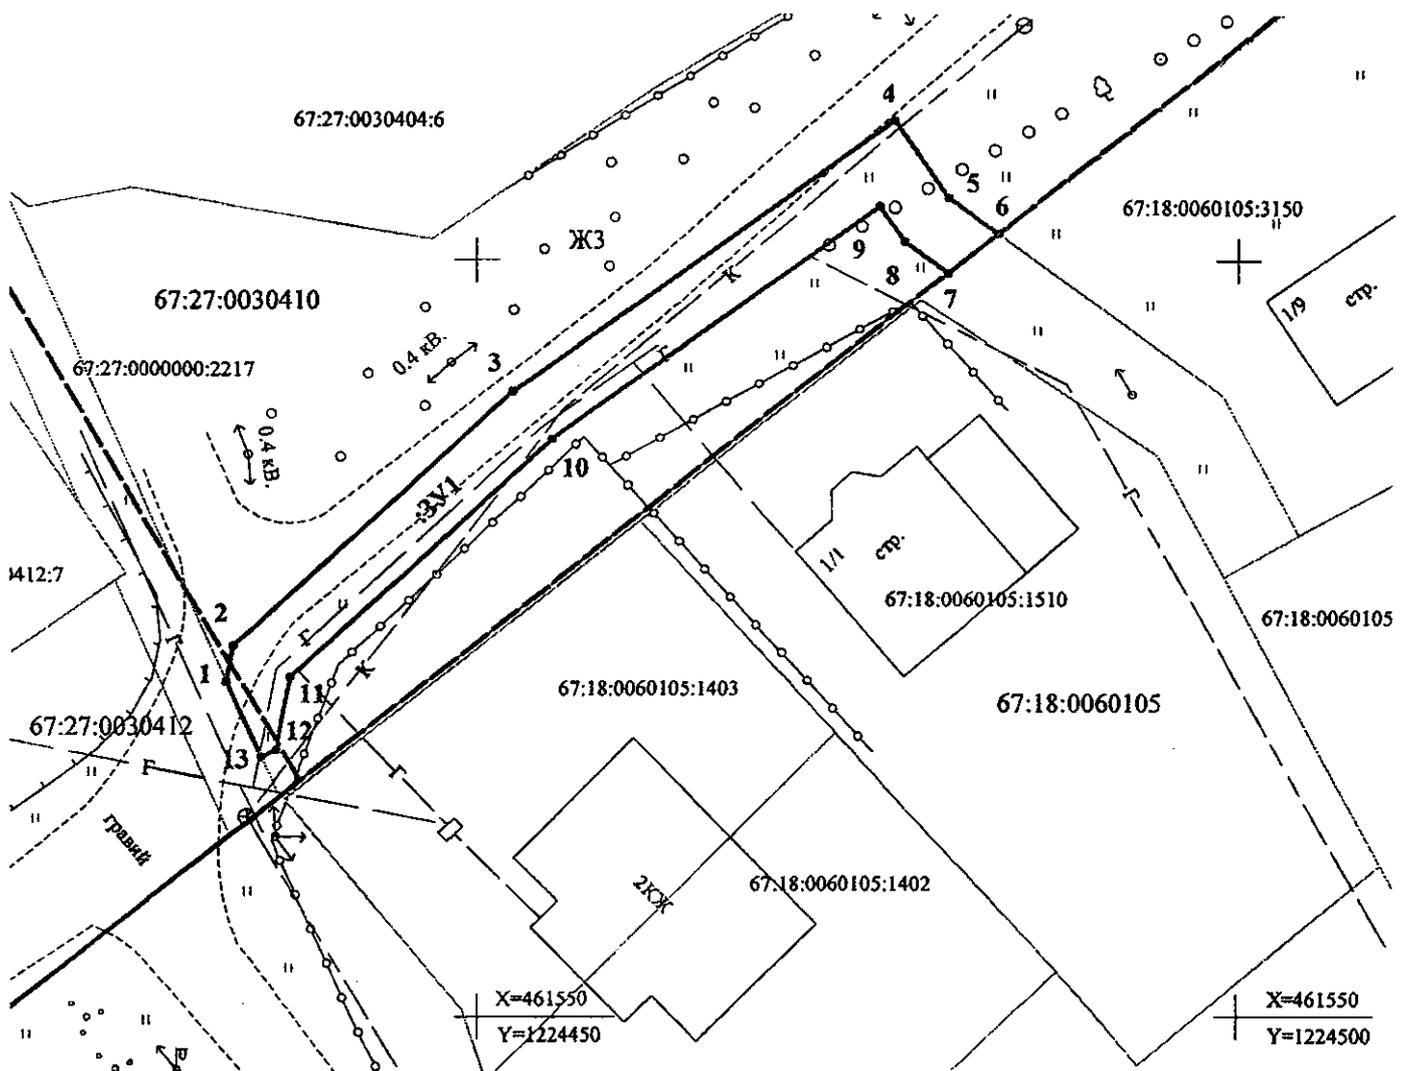
№ 1979-суд.П.07.07 2022г.

### СХЕМА ГРАНИЦ

предполагаемых к использованию земель или части земельного участка на  
кадастровом плане территории

Наименование планируемого к размещению объекта: нефтепроводы и нефтепродуктопроводы диаметром DN 300 и менее, газопроводы и иные трубопроводы давлением до 1,2 Мпа, для размещения которых не требуется разрешения на строительство
Местоположение объекта и кадастровый номер земельного участка (кадастровый номер кадастрового квартала, в случае если земельный участок не поставлен на государственный кадастровый учет): Российская Федерация, Смоленская область, город Смоленск, в районе д. Новосельцы, д.1/9, кадастровый квартал 67:27:0030412, 67:27:0030410
Площадь предполагаемых к использованию земель или земельных участков: :ЗУ1 – 261 м <sup>2</sup>
Категория земель: земли населенных пунктов
Вид разрешенного использования земель или земельного участка (в соответствии с правилами землепользования и застройки соответствующего муниципального образования Смоленской области): предоставление коммунальных услуг
Ограничения использования земель или земельного участка, в том числе:
наличие объектов инженерной инфраструктуры и их характеристики: канализация, газопровод, ЛЭП 0.4 кВ
наличие объектов транспортной инфраструктуры и их характеристики: проезд
наличие и параметры охранных, санитарно-защитных и иных зон, в том числе проектируемых: охранный зона от проектируемого газопровода по 2м. в обе стороны от оси газопровода, охранный зона газопровода, ЛЭП, канализации, зона с особыми условиями использования территории № 67:00-6.429
наличие особо охраняемых природных территорий, объектов культурного наследия, иных территорий и объектов, ограничивающих использование земельного участка: ----

Чертеж размещения объекта на предполагаемых к использованию землях (земельном участке)



МСК 67

 
Масштаб 1: 500

Описание границ смежных землепользователей

1-13 земли неразграниченной государственной собственности

13-1 зем. уч. с кад. № 67:27:0000000:2217

Условные обозначения:

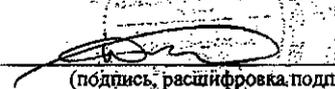
-  границы земельных участков по данным ГКН;
-  67:07:0020920:75 кадастровые номера земельных участков сведения, о которых содержатся в ГКН;
-  вновь образованная часть границы земельного участка;
-  характерная точка границы земельного участка;
-  граница кадастрового квартала;
-  67:07:0020920 номер кадастрового квартала.

Экспликация земель:

 образуемый земельный участок

№ точки	Дирекционный угол	Длина линии, м	X	Y
1	10°50'24"	2,39	461572,19	1224433,73
2	47°23'36"	24,71	461574,54	1224434,18
3	54°32'18"	30,77	461591,27	1224452,37
4	144°42'42"	6,16	461609,12	1224477,43
5	126°12'24"	3,98	461604,09	1224480,99
6	231°45'00"	4,15	461601,74	1224484,20
7	306°03'06"	3,50	461599,17	1224480,94
8	324°30'36"	2,82	461601,23	1224478,11
9	234°31'24"	26,50	461603,53	1224476,47
10	227°22'54"	23,14	461588,15	1224454,89
11	190°56'36"	4,90	461572,48	1224437,86
12	244°53'06"	1,06	461567,67	1224436,93
13	335°44'18"	5,45	461567,22	1224435,97
1			461572,19	1224433,73

Заявитель

 (подпись, расшифровка подписи)

М.П.

(для юридических лиц и индивидуальных предпринимателей)