



АДМИНИСТРАЦИЯ ГОРОДА СМОЛЕНСКА

ПОСТАНОВЛЕНИЕ

от 08.07.2022 № 1992-адм

Об использовании земельного участка в городе Смоленске без его предоставления и установления сервитута, публичного сервитута

В соответствии с Земельным кодексом Российской Федерации, постановлениями Правительства Российской Федерации от 03.12.2014 № 1300 «Об утверждении перечня видов объектов, размещение которых может осуществляться на землях или земельных участках, находящихся в государственной или муниципальной собственности, без предоставления земельных участков и установления сервитутов», Администрации Смоленской области от 28.05.2015 № 302 «Об утверждении Положения о порядке и условиях размещения объектов на землях или земельных участках, находящихся в государственной или муниципальной собственности, без предоставления земельных участков и установления сервитутов, публичного сервитута», решением 69-й сессии Смоленского городского Совета IV созыва от 20.02.2015 № 1323 «Об определении уполномоченного органа на распоряжение земельными участками, государственная собственность на которые не разграничена, на территории города Смоленска», на основании заявления ООО «Горэлектро» от 14.06.2022 № 306, руководствуясь Уставом города Смоленска,

Администрация города Смоленска **п о с т а н о в л я е т**:

1. Предоставить обществу с ограниченной ответственностью «Горэлектро» (ИНН 6732066794, ОГРН 1136733020258) право использовать без предоставления и установления сервитута, публичного сервитута земельный участок площадью 22 м², являющийся частью земельного участка с кадастровым номером 67:27:0020829:52 площадью 5354 м², отнесенного к категории земель населенных пунктов, расположенного по адресу (иное описание местоположения): Российская Федерация, Смоленская область, город Смоленск, в кварталах, ограниченных улицами Кирова – Черняховского – Колхозной – Матросова – Воробьева – переулком Юннатов, для линий

электропередачи классом напряжения до 35 кВ, а также связанных с ними трансформаторных подстанций, распределительных пунктов и иного предназначенного для осуществления передачи электрической энергии оборудования, для размещения которых не требуется разрешения на строительство.

2. Срок использования земельного участка, указанного в пункте 1 настоящего постановления, - 25 лет.

3. Координаты характерных точек границ земельного участка, предполагаемого к использованию, отображены на схеме границ, являющейся неотъемлемой частью настоящего постановления (приложение).

4. ООО «Горэлектро»:

4.1. Выполнить требования о приведении земельного участка в состояние, пригодное для использования в соответствии с видом разрешенного использования, и о проведении необходимых работ по рекультивации в случае, если использование земельного участка приведет к порче или уничтожению плодородного слоя почвы в границах земельного участка, указанного в пункте 1 настоящего постановления.

4.2. Обеспечить установление охранных зон в соответствии с требованиями федерального законодательства.

5. Использование земельного участка, указанного в пункте 1 настоящего постановления, осуществлять с учетом выданного постановлением Администрации города Смоленска от 31.10.2018 № 2890-адм «Об использовании земельного участка в районе улиц Кирова – Черняховского – Матросова – Воробьева – переулка Юннатов без его предоставления и установления сервитута» в отношении данной территории разрешения на использование земельного участка без предоставления и установления сервитута, публичного сервитута.

6. Приемку в эксплуатацию размещаемых объектов необходимо осуществлять с участием представителя уполномоченного органа.

7. Администрация города Смоленска оставляет за собой право предоставлять земельный участок, указанный в пункте 1 настоящего постановления, физическому или юридическому лицу без прекращения предоставленного настоящим постановлением права использования земельного участка.

8. Управлению имущественных, земельных и жилищных отношений Администрации города Смоленска в течение 10 рабочих дней со дня принятия настоящего постановления направить его копию в федеральный орган исполнительной власти, уполномоченный на осуществление государственного земельного надзора.

9. Управлению информационных технологий Администрации города Смоленска разместить настоящее постановление на официальном сайте Администрации города Смоленска.

Глава города Смоленска




А.А. Борисов

СХЕМА ГРАНИЦ
предполагаемых к использованию земель или части земельного участка
на кадастровом плане территории

Наименование планируемого к размещению объекта:
Линии электропередачи классом напряжения до 35 кВ, а также связанные с ними трансформаторные подстанции, распределительные пункты и иное предназначенное для осуществления передачи электрической энергии оборудование, для размещения которых не требуется разрешения на строительство.
Местоположение объекта и кадастровый номер земельного участка (кадастровый номер кадастрового квартала в случае, если земельный участок не поставлен на государственный кадастровый учет):
Российская Федерация, обл. Смоленская, г. Смоленск, в кварталах, ограниченных улицами Кирова - Черняховского - Колхозной - Матросова - Воробьева - переулком Юннатов, часть земельного участка с кн 67:27:0020829:52
Площадь предполагаемых к использованию земель или земельного участка:
22 кв.м
Категория земель:
Земли населённых пунктов
Вид разрешенного использования земель или земельного участка (в соответствии с правилами землепользования и застройки соответствующего муниципального образования Смоленской области):
Предоставление коммунальных услуг
Ограничения использования земель или земельного участка, в том числе:
наличие объектов инженерной инфраструктуры и их характеристики:
-
наличие объектов транспортной инфраструктуры и их характеристики:
-
наличие и параметры охранных, санитарно-защитных и иных зон, в том числе проектируемых:
-
наличие особо охраняемых природных территорий, объектов культурного наследия, иных территорий и объектов, ограничивающих использование земельного участка:
-

ЧЕРТЕЖ РАЗМЕЩЕНИЯ ОБЪЕКТА
на предполагаемых к использованию землях (земельном участке)

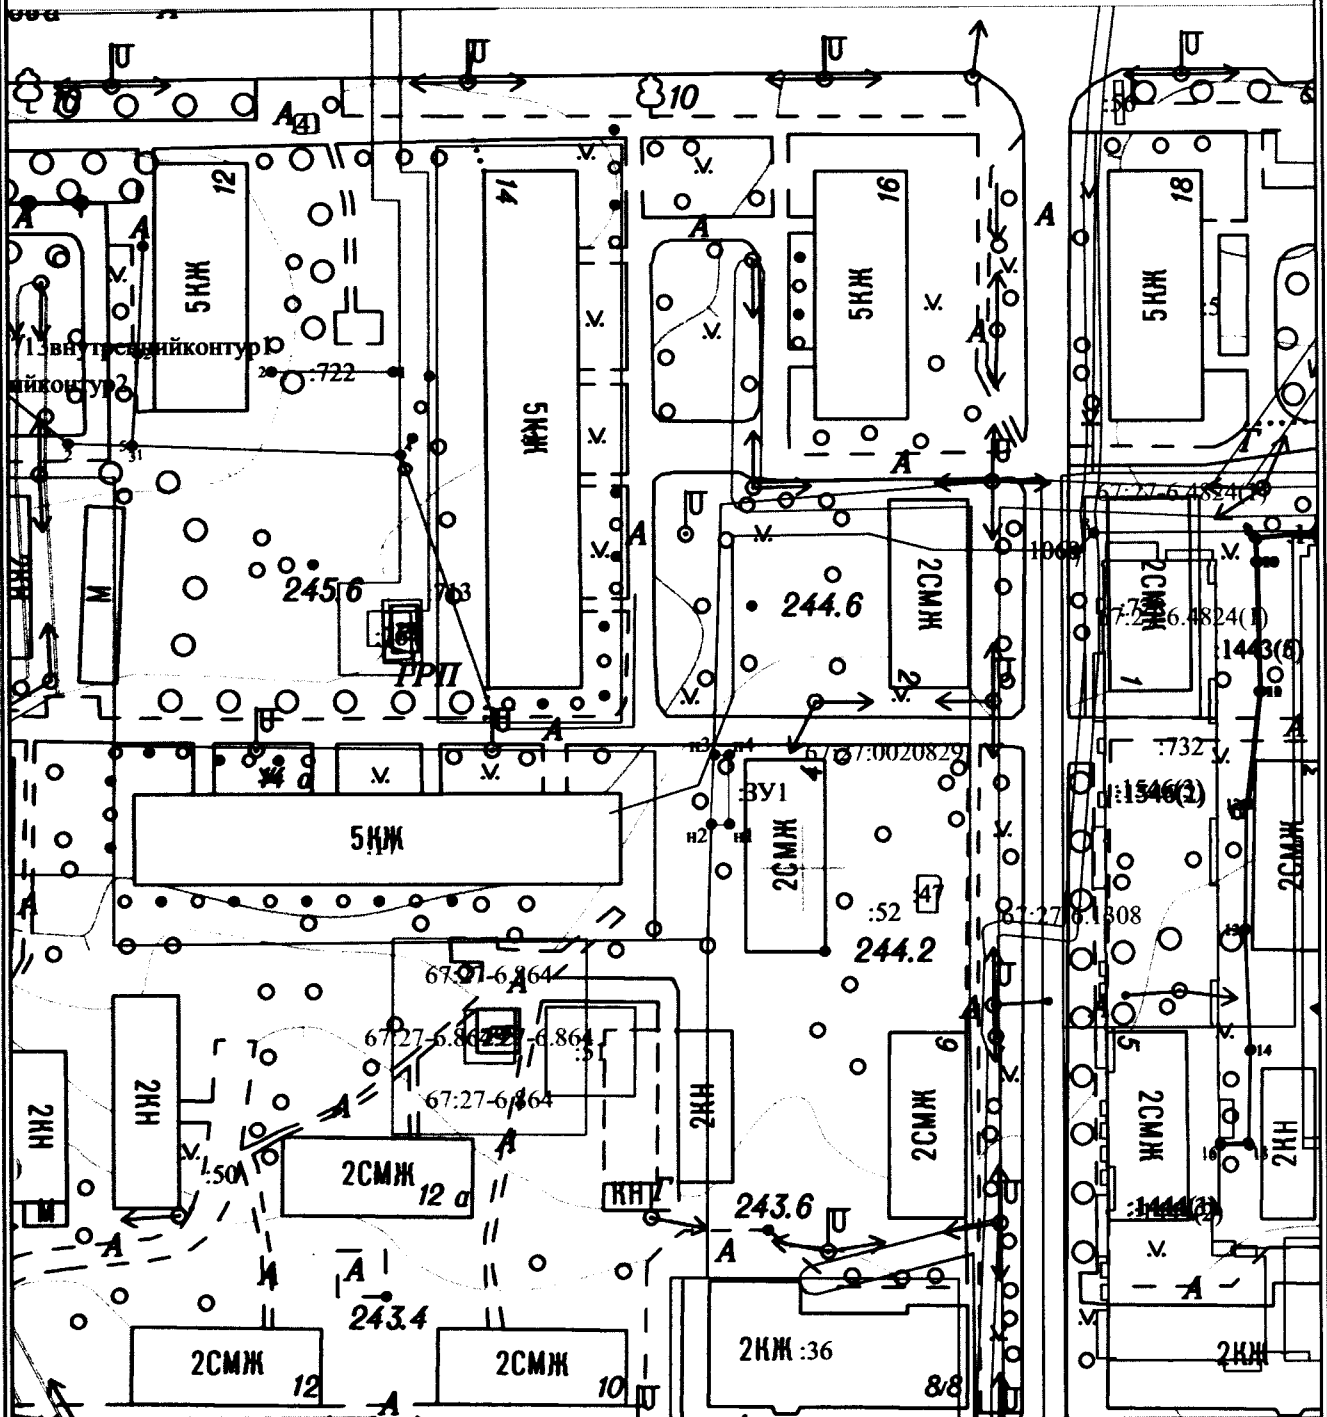

Масштаб 1:2000

Условные обозначения:

- n1 - характерная точка границы, сведения о которой позволяют однозначно определить её на местности
- - вновь образованная часть границы, сведения о которой достаточны для определения её местоположения
- - граница кадастрового деления
- ЗУ1 - обозначение земельного участка
- - граница охранной зоны

Каталог координат характерных точек границ территории

:ЗУ1

Номера характерных точек	Координата X	Координата Y	Дирекционный угол	Длина линии
1	458702,39	1220898,11	270° 00,0	2,54
2	458702,39	1220895,57	2° 56,0	9,77
3	458712,15	1220896,07	90° 00,0	2,04
4	458712,15	1220898,11	180° 00,0	9,76
1	458702,39	1220898,11	270° 00,0	2,54

Описание границ смежных землепользователей

ЗУ1

От точки N 1 до точки N2 земельный участок с кн 67:27:0020829:52
От точки N 2 до точки N3 земли государственной собственности
От точки N 3 до точки N1 земельный участок с кн 67:27:0020829:52

Заявитель  Д.А. Бычков
(подпись, расшифровка подписи)

М.П.
(для юридических лиц
индивидуальных предпринимателей)

