



АДМИНИСТРАЦИЯ ГОРОДА СМОЛЕНСКА

ПОСТАНОВЛЕНИЕ

от 05.05.2022 № 1219-адм

Об использовании земельного участка по улице Ленина без его предоставления и установления сервитута, публичного сервитута

В соответствии с Земельным кодексом Российской Федерации, постановлениями Правительства Российской Федерации от 03.12.2014 № 1300 «Об утверждении перечня видов объектов, размещение которых может осуществляться на землях или земельных участках, находящихся в государственной или муниципальной собственности, без предоставления земельных участков и установления сервитутов», Администрации Смоленской области от 28.05.2015 № 302 «Об утверждении Положения о порядке и условиях размещения объектов на землях или земельных участках, находящихся в государственной или муниципальной собственности, без предоставления земельных участков и установления сервитутов, публичного сервитута», решением 69-й сессии Смоленского городского Совета IV созыва от 20.02.2015 № 1323 «Об определении уполномоченного органа на распоряжение земельными участками, государственная собственность на которые не разграничена, на территории города Смоленска», на основании заявления ООО «ЛогистикТранс» от 11.04.2022, руководствуясь Уставом города Смоленска,

Администрация города Смоленска п о с т а н о в л я е т:

1. Предоставить обществу с ограниченной ответственностью «ЛогистикТранс» (ИНН 6729044208, ОГРН 1086731007230) право использовать без предоставления и установления сервитута, публичного сервитута земельный участок площадью 142 м², отнесенный к категории земель населенных пунктов, находящийся на землях, государственная собственность на которые не разграничена, расположенный по адресу (иное описание местоположения): Российская Федерация, Смоленская область, город Смоленск, улица Ленина, в

границах кадастрового квартала 67:27:0020313, для линий электропередачи классом напряжения до 35 кВ, а также связанных с ними трансформаторных подстанций, распределительных пунктов и иного предназначенного для осуществления передачи электрической энергии оборудования, для размещения которых не требуется разрешения на строительство.

2. Срок использования земельного участка, указанного в пункте 1 настоящего постановления, - 11 месяцев.

3. Координаты характерных точек границ земельного участка, предполагаемого к использованию, отображены на схеме границ, являющейся неотъемлемой частью настоящего постановления (приложение).

4. ООО «ЛогистикТранс»:

4.1. Выполнить требования о приведении земельного участка в состояние, пригодное для использования в соответствии с видом разрешенного использования, и о проведении необходимых работ по рекультивации в случае, если использование земельного участка приведет к порче или уничтожению плодородного слоя почвы в границах земельного участка, указанного в пункте 1 настоящего постановления.

4.2. Обеспечить установление охранных зон в соответствии с требованиями федерального законодательства.

5. Использование земельного участка, указанного в пункте 1 настоящего постановления, в зоне прохождения инженерной инфраструктуры, в зоне с особыми условиями использования территории, а также в охранный зоне территории объекта культурного наследия (памятника истории и культуры) федерального значения «Культурный слой города IX-XVII веков» осуществлять в соответствии с установленным правовым режимом.

6. Приемку в эксплуатацию размещаемых объектов необходимо осуществлять с участием представителя уполномоченного органа.

7. Администрация города Смоленска оставляет за собой право предоставлять земельный участок, указанный в пункте 1 настоящего постановления, физическому или юридическому лицу без прекращения предоставленного настоящим постановлением права использования земельного участка.

8. Управлению имущественных, земельных и жилищных отношений Администрации города Смоленска в течение 10 рабочих дней со дня принятия настоящего постановления направить его копию в федеральный орган исполнительной власти, уполномоченный на осуществление государственного земельного надзора.

9. Комитету по информационным ресурсам и телекоммуникациям Администрации города Смоленска разместить настоящее постановление на официальном сайте Администрации города Смоленска.

Глава города Смоленска

А.А. Борисов

от "05" 05 2022 г. № 1219-а/м

Схема границ

Предполагаемых к использованию земель или части земельного участка на кадастровом плане территории

Наименование планируемого к размещению объекта: линии электропередачи классом напряжения до 35 кВ, а также связанные с ними трансформаторные подстанции, распределительные пункты и иное предназначенное для осуществления передачи электрической энергии оборудование, для размещения которых не требуется разрешения на строительство

Местоположение объекта и кадастровый номер земельного участка (кадастровый номер кадастрового квартала, в случае если земельный участок не поставлен на кадастровый учёт): Российская Федерация, Смоленская область, г. Смоленск, ул. Ленина 67:27:0020313

Площадь предполагаемых к использованию земель или части земельного участка: 142 кв. м.

Категория земель: земли населенных пунктов

Вид разрешенного использования земель или части земельного участка: предоставление коммунальных услуг

Ограничение использования земель или части земельного участка, в том числе:


- наличие объектов инженерной инфраструктуры и их характеристики: водопровод, электрический кабель;

- наличие объектов транспортной инфраструктуры и их характеристики: отсутствуют;

- наличие параметры охранных, санитарно-защитных и иных зон, в том числе проектируемых: охранный зона водопровода, охранный зона электрического кабеля;

- наличие особо охраняемых природных территорий, объектов культурного наследия, иных территорий и объектов, ограничивающих использование земельного участка: охранный зона территории объекта культурного наследия (памятника истории и культуры) федерального значения «Культурный слой города, IX-XVII вв.», расположенный по адресу: г. Смоленск (левобережье: русло р.Днепр, Малоокраснофлотская ул., Гагарина просп., Коммунальная ул., Соболева ул., 3-ий переулок Горького; правобережье: русло р.Днепр, Рачевский мост, Степана Разина ул., Витебское шоссе, устье р.Шкляная).

ЧЕРТЁЖ РАЗМЕЩЕНИЯ ОБЪЕКТА
на предполагаемых к использованию землях

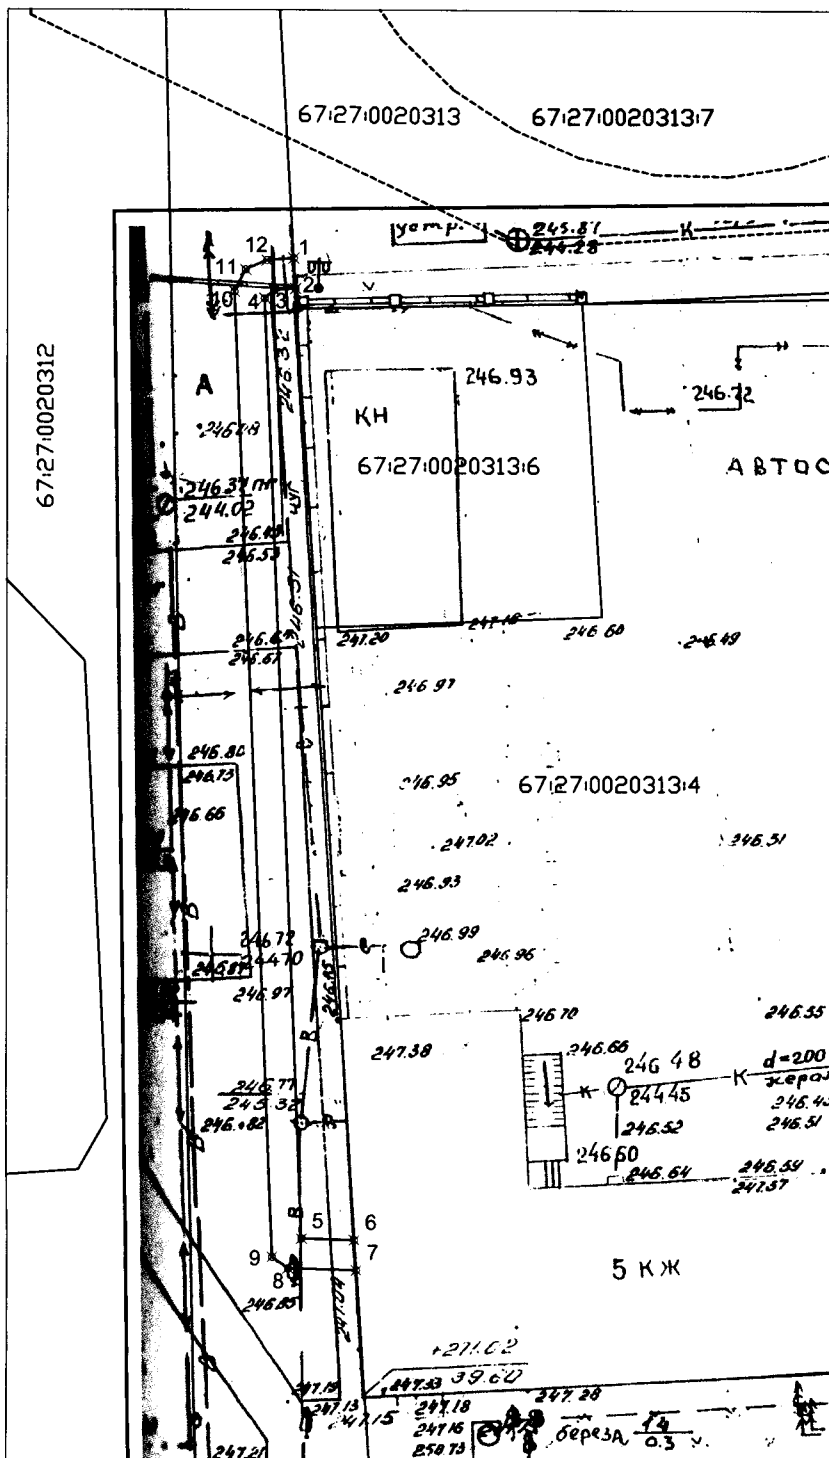

Масштаб 1:500

Каталог координат характерных точек границ территории
МСК - 67, зона 1

1	460433,38	1222073,32
2	460431,38	1222073,43
3	460431,28	1222072,02
4	460430,74	1222071,40
5	460368,85	1222073,95
6	460368,74	1222077,47
7	460366,74	1222077,60
8	460366,88	1222073,06
9	460367,64	1222072,00
10	460431,19	1222069,38
11	460432,63	1222070,13
12	460433,24	1222071,54
1	460433,38	1222073,32

Условные обозначения:

67:27:0020313 - Кадастровый квартал

— Границы предполагаемого к использованию земельного участка

67:27:0020313:2 - Границы и номера объектов стоящих на учете в ЕГР

1 - Обозначение поворотных точек

67:27:0020313:7 - Границы и номера ОКС стоящих на учете в ЕГРН

Описание границ смежных землепользователей:

от точки 1 до точки 2 - земли участка с КН 67:27:0020313:7

от точки 2 до точки 6 - земли гос. собственности

от точки 6 до точки 7 - земли участка с КН 67:27:0020313:4

от точки 7 до точки 1 - земли гос. собственности



Заявитель