



АДМИНИСТРАЦИЯ ГОРОДА СМОЛЕНСКА

ПОСТАНОВЛЕНИЕ

от 13.12.2021 № 3203-адм

Об утверждении схемы расположения земельного участка на кадастровом плане территории и о присвоении ему адреса

В соответствии с Земельным кодексом Российской Федерации, постановлением Правительства Российской Федерации от 19.11.2014 № 1221 «Об утверждении Правил присвоения, изменения и аннулирования адресов», приказом Министерства экономического развития Российской Федерации от 27.11.2014 № 762 «Об утверждении требований к подготовке схемы расположения земельного участка или земельных участков на кадастровом плане территории и формату схемы расположения земельного участка или земельных участков на кадастровом плане территории при подготовке схемы расположения земельного участка или земельных участков на кадастровом плане территории в форме электронного документа, формы схемы расположения земельного участка или земельных участков на кадастровом плане территории, подготовка которой осуществляется в форме документа на бумажном носителе», Правилами землепользования и застройки города Смоленска, утвержденными постановлением Администрации города Смоленска от 30.09.2021 № 2531-адм, принимая во внимание заключение кадастрового инженера от 26.10.2021, руководствуясь Уставом города Смоленска,

Администрация города Смоленска **п о с т а н о в л я е т:**

1. Утвердить прилагаемую схему расположения земельного участка на кадастровом плане территории, отнесенного к категории земель населенных пунктов, с условным номером 67:27:0031002:ЗУ1 площадью 558 м², расположенного по адресу (иное описание местоположения): Российская Федерация, Смоленская область, город Смоленск, улица 25 Сентября - Индустриальная.

2. Образованному земельному участку, указанному в пункте 1 настоящего постановления, присвоить следующий адрес: Российская Федерация, Смоленская область, городской округ город Смоленск, город Смоленск, улица 25 Сентября, земельный участок № 56.

3. Земельный участок, указанный в пункте 1 настоящего постановления, расположен в территориальной зоне ПЗ (зона размещения производственных объектов III - V классов санитарной классификации), с разрешенным видом использования – «складские площадки».

4. Установить сервитут для использования части (общей площадью 51 м²) земельного участка, указанного в пункте 1 настоящего постановления, с разрешенным видом использования – «для осуществления доступа к земельному участку (проезд) с кадастровым номером 67:27:0031002:41».

5. Срок действия настоящего постановления составляет 2 года.


6. Управлению архитектуры и градостроительства Администрации города Смоленска:

6.1. Обеспечить исполнение пункта 20 статьи 11.10 Земельного кодекса Российской Федерации.

6.2. В течение 3 рабочих дней обеспечить внесение в государственный адресный реестр сведений об адресе, указанном в пункте 2 настоящего постановления.

7. Комитету по информационным ресурсам и телекоммуникациям Администрации города Смоленска разместить настоящее постановление на официальном сайте Администрации города Смоленска.

Глава города Смоленска

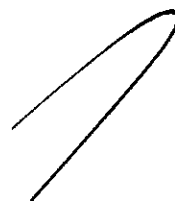

А.А. Борисов

Утверждена

постановлением

(наименование документа об утверждении, включая наименования

Администрации

органов государственной власти или органов местного

г. Смоленска

самоуправления, принявших решение об утверждении схемы

или подписавших соглашение о перераспределении земельных участков)

от *13.12.2021*

№ *3203-адм*

**Схема расположения земельного участка или земельных участков
на кадастровом плане территории**


Условный номер земельного участка

Площадь земельного участка 558 м²

Обозначение характерных точек границ	Координаты, м	
	X	Y
1	2	3
1	460329.54	1225692.94
2	460311.18	1225681.23
3	460312.20	1225658.18
4	460340.90	1225676.47
1	460329.54	1225692.94

Схема расположения земельного участка или земельных участков на кадастровом плане территории

МСК-67

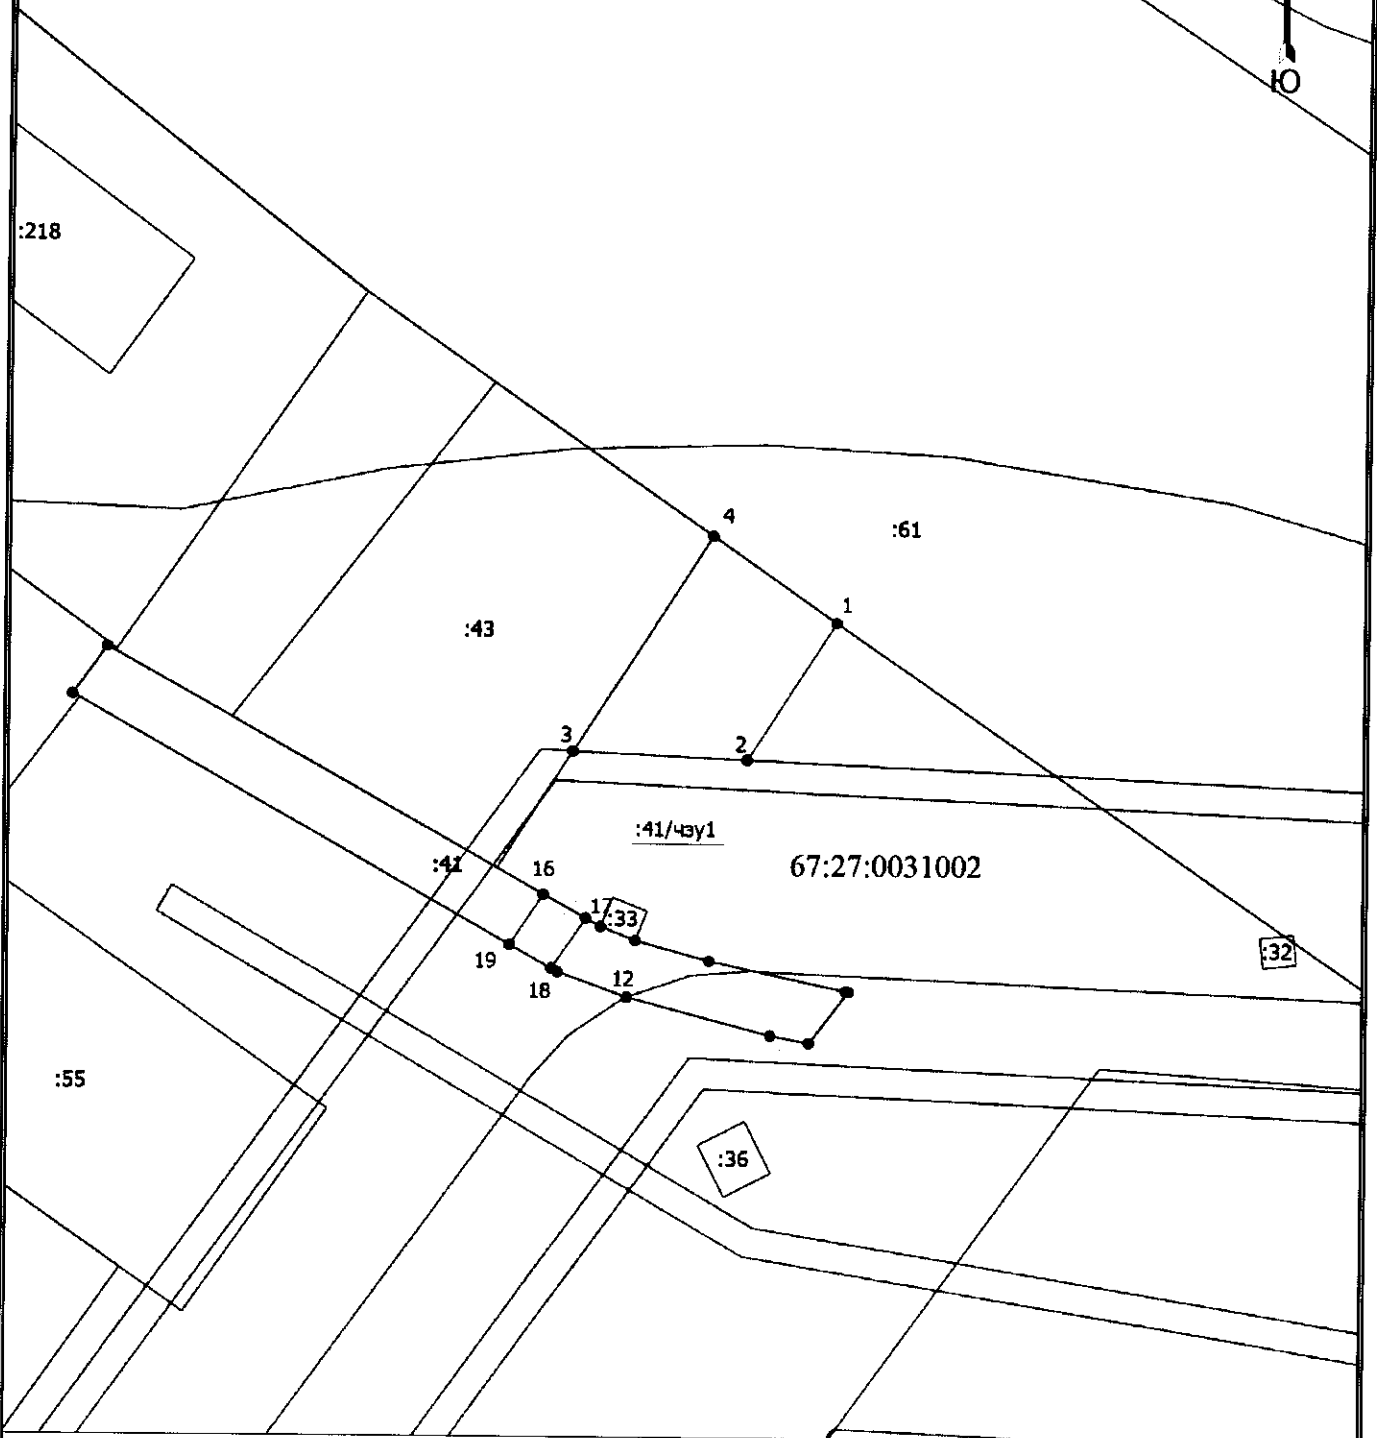

Масштаб 1:1000

Условные обозначения

- | | | | |
|---------------|--|----------|---|
| ----- | - вновь образованная часть границы, сведения о которой достаточны для определения ее местоположения | • | - Характерная точка границы, сведения о которой позволяют однозначно определить ее положение на местности |
| 1 | - Обозначение новой характерной точки | :32 | - Кадастровый номер земельного участка |
| ————— | - Существующая часть границы, имеющаяся в ЕГРН сведения о которой достаточны для определения ее местоположения | ————— | - Граница зоны с особыми условиями |
| 67:27:0031002 | - Номер кадастрового квартала | :41/чзу1 | - Образуемая часть земельного участка |
| ————— | - Граница кадастрового квартала | :61 | - Исходный земельный участок |