



АДМИНИСТРАЦИЯ ГОРОДА СМОЛЕНСКА

ПОСТАНОВЛЕНИЕ

от 08.12.2021 № 3129-адм

Об утверждении схемы расположения земельного участка на кадастровом плане территории и о присвоении ему адреса

В соответствии с Земельным кодексом Российской Федерации, постановлением Правительства Российской Федерации от 19.11.2014 № 1221 «Об утверждении Правил присвоения, изменения и аннулирования адресов», приказом Министерства экономического развития Российской Федерации от 27.11.2014 № 762 «Об утверждении требований к подготовке схемы расположения земельного участка или земельных участков на кадастровом плане территории и формату схемы расположения земельного участка или земельных участков на кадастровом плане территории при подготовке схемы расположения земельного участка или земельных участков на кадастровом плане территории в форме электронного документа, формы схемы расположения земельного участка или земельных участков на кадастровом плане территории, подготовка которой осуществляется в форме документа на бумажном носителе», Правилами землепользования и застройки города Смоленска, утвержденными постановлением Администрации города Смоленска от 30.09.2021 № 2531-адм, руководствуясь Уставом города Смоленска,

Администрация города Смоленска **п о с т а н о в л я е т:**

1. Утвердить прилагаемую схему расположения земельного участка на кадастровом плане территории, отнесенного к категории земель населенных пунктов, с условным номером 67:27:0013605:3У1 площадью 4665 м², расположенного по адресу (иное описание местоположения): Российская Федерация, Смоленская область, город Смоленск, улица Лавочкина.

2. Образованному земельному участку, указанному в пункте 1 настоящего постановления, присвоить следующий адрес: Российская Федерация,

Смоленская область, городской округ город Смоленск, город Смоленск, улица Лавочкина, земельный участок № 102а.

3. Земельный участок, указанный в пункте 1 настоящего постановления, расположен в территориальной зоне П5 (зона размещения производственных объектов V класса санитарной классификации), с разрешенным видом использования – «склад».

4. Установить порядок пользования земельным участком в зоне прохождения коммуникаций с заключением договоров взаимных обязательств с соответствующими организациями.

5. Срок действия настоящего постановления составляет 2 года.

6. Управлению архитектуры и градостроительства Администрации города Смоленска:

6.1. Обеспечить исполнение пункта 20 статьи 11.10 Земельного кодекса Российской Федерации.

6.2. В течение 3 рабочих дней обеспечить внесение в государственный адресный реестр сведений об адресе, указанном в пункте 2 настоящего постановления.

7. Комитету по информационным ресурсам и телекоммуникациям Администрации города Смоленска разместить настоящее постановление на официальном сайте Администрации города Смоленска.

Глава города Смоленска

А.А. Борисов



Утверждена

постановлением

(наименование документа об утверждении, включая наименования

Администрации

органов государственной власти или органов местного

г. Смоленска

самоуправления, принявших решение об утверждении схемы

или подписавших соглашение о перераспределении земельных участков)

от *08.12.2021*

№ *3129-а/м*


Схема расположения земельного участка или земельных
участков на кадастровом плане территории

Кадастровый номер земельного участка 67:27:0013605:3У1

Площадь земельного участка 4666 м2

Обозначение характерных точек границ	Координаты, м	
	X	Y
	Z	S
1	463766.49	1218194.03
2	463761.54	1218203.10
3	463754.15	1218216.65
4	463748.67	1218230.32
5	463742.87	1218246.38
6	463738.65	1218265.36
7	463736.66	1218279.34
8	463736.48	1218292.24
9	463709.44	1218287.87
10	463702.91	1218237.93
11	463707.06	1218198.86
н1	463722.06	1218165.19
12	463738.47	1218180.19
13	463742.96	1218182.06

Схема расположения земельного участка или земельных участков на кадастровом плане территории

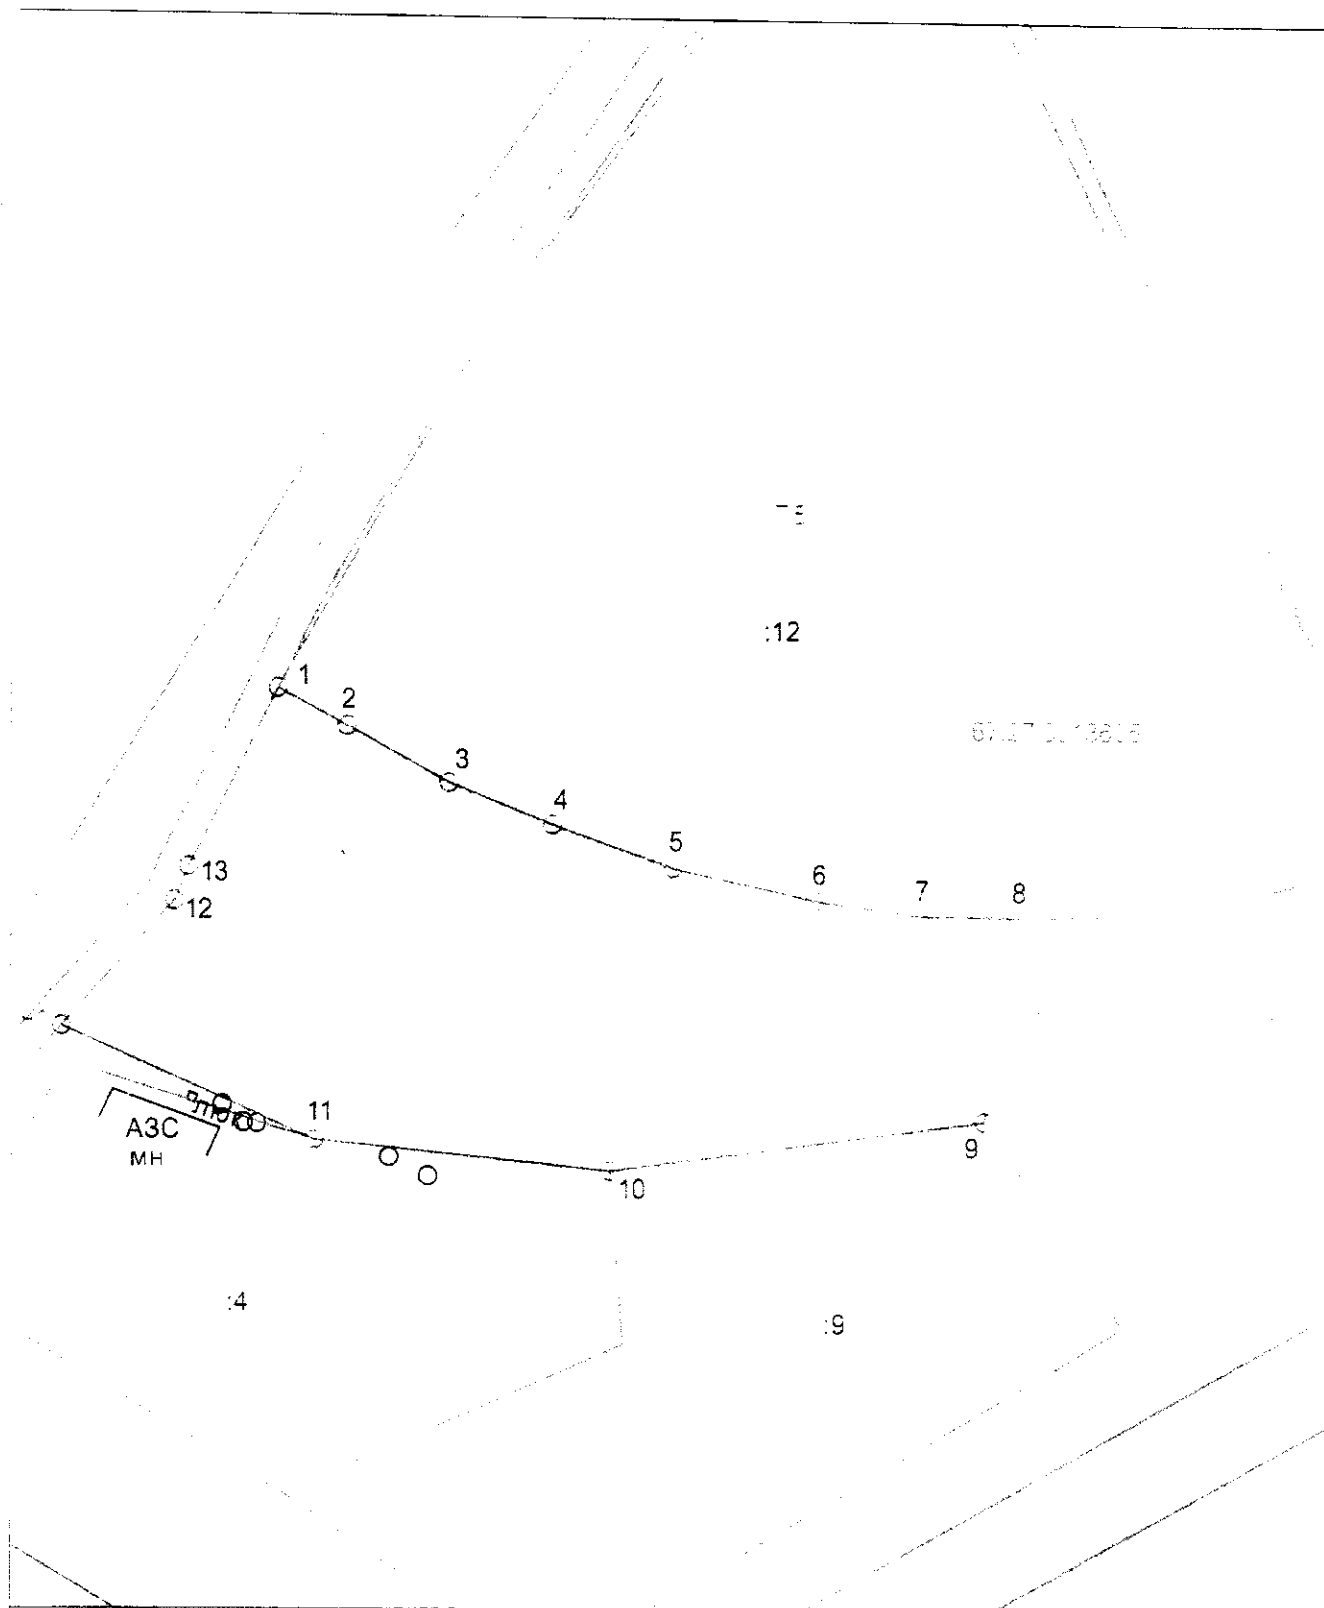

Условные обозначения:

Масштаб 1:1000

— граница образуемого земельного участка

- - - границы зон с особыми условиями использования территории, имеющиеся в ЕГРН

--- границы земельных участков, сведения о которых содержатся в ЕГРН

--- граница кадастрового квартала

— номер кадастрового квартала

9 — кадастровые номера земельных участков, объектов капитального строительства, имеющиеся в ЕГРН

○ — характерная точка границы

— обозначение

— граница, кусты