



## АДМИНИСТРАЦИЯ ГОРОДА СМОЛЕНСКА

# ПОСТАНОВЛЕНИЕ

от 22.10.2021 № 2735-адм

Об утверждении схемы расположения земельного участка на кадастровом плане территории и о присвоении ему адреса

В соответствии с Земельным кодексом Российской Федерации, постановлением Правительства Российской Федерации от 19.11.2014 № 1221 «Об утверждении Правил присвоения, изменения и аннулирования адресов», приказом Федеральной службы государственной регистрации, кадастра и картографии от 10.11.2020 № П/0412 «Об утверждении классификатора видов разрешенного использования земельных участков», приказом Министерства экономического развития Российской Федерации от 27.11.2014 № 762 «Об утверждении требований к подготовке схемы расположения земельного участка или земельных участков на кадастровом плане территории и формату схемы расположения земельного участка или земельных участков на кадастровом плане территории при подготовке схемы расположения земельного участка или земельных участков на кадастровом плане территории в форме электронного документа, формы схемы расположения земельного участка или земельных участков на кадастровом плане территории, подготовка которой осуществляется в форме документа на бумажном носителе», Правилами землепользования и застройки города Смоленска, утвержденными постановлением Администрации города Смоленска от 30.09.2021 № 2531-адм, руководствуясь Уставом города Смоленска,

Администрация города Смоленска **п о с т а н о в л я е т:**

1. Утвердить прилагаемую схему расположения земельного участка на кадастровом плане территории, отнесенного к категории земель населенных пунктов, с условным номером 67:27:0030347:ЗУ1 площадью 60904 м<sup>2</sup>, образованного из земельных участков с кадастровыми номерами 67:27:0030347:311, 67:27:0030347:22, 67:27:0030347:21, расположенного по

адресу (иное описание местоположения): Российская Федерация, Смоленская область, город Смоленск, улица Шевченко.

2. Земельному участку, указанному в пункте 1 настоящего постановления, присвоить следующий адрес: Российская Федерация, Смоленская область, городской округ город Смоленск, город Смоленск, улица Шевченко, земельный участок № 77а.

3. Земельный участок, указанный в пункте 1 настоящего постановления, расположен в территориальной зоне Т1 (зона размещения гаражей и предприятий автосервиса), с разрешенным видом использования – «под производственной базой, обслуживание автотранспорта (для производственной базы и стоянки автотранспорта)».

4. Срок действия настоящего постановления составляет 2 года.

5. Управлению архитектуры и градостроительства Администрации города Смоленска:

5.1. Обеспечить исполнение пункта 20 статьи 11.10 Земельного кодекса Российской Федерации.

5.2. В течение 3 рабочих дней обеспечить внесение в государственный адресный реестр сведений об адресе земельного участка, указанном в пункте 2 настоящего постановления.

6. Комитету по информационным ресурсам и телекоммуникациям Администрации города Смоленска разместить настоящее постановление на официальном сайте Администрации города Смоленска.


И.о. Главы города Смоленска

А.В. Пархоменко

---

Схема расположения земельного участка или земельных участков  
на кадастровом плане территории

Условный номер земельного участка
Площадь земельного участка 60904 кв. м.

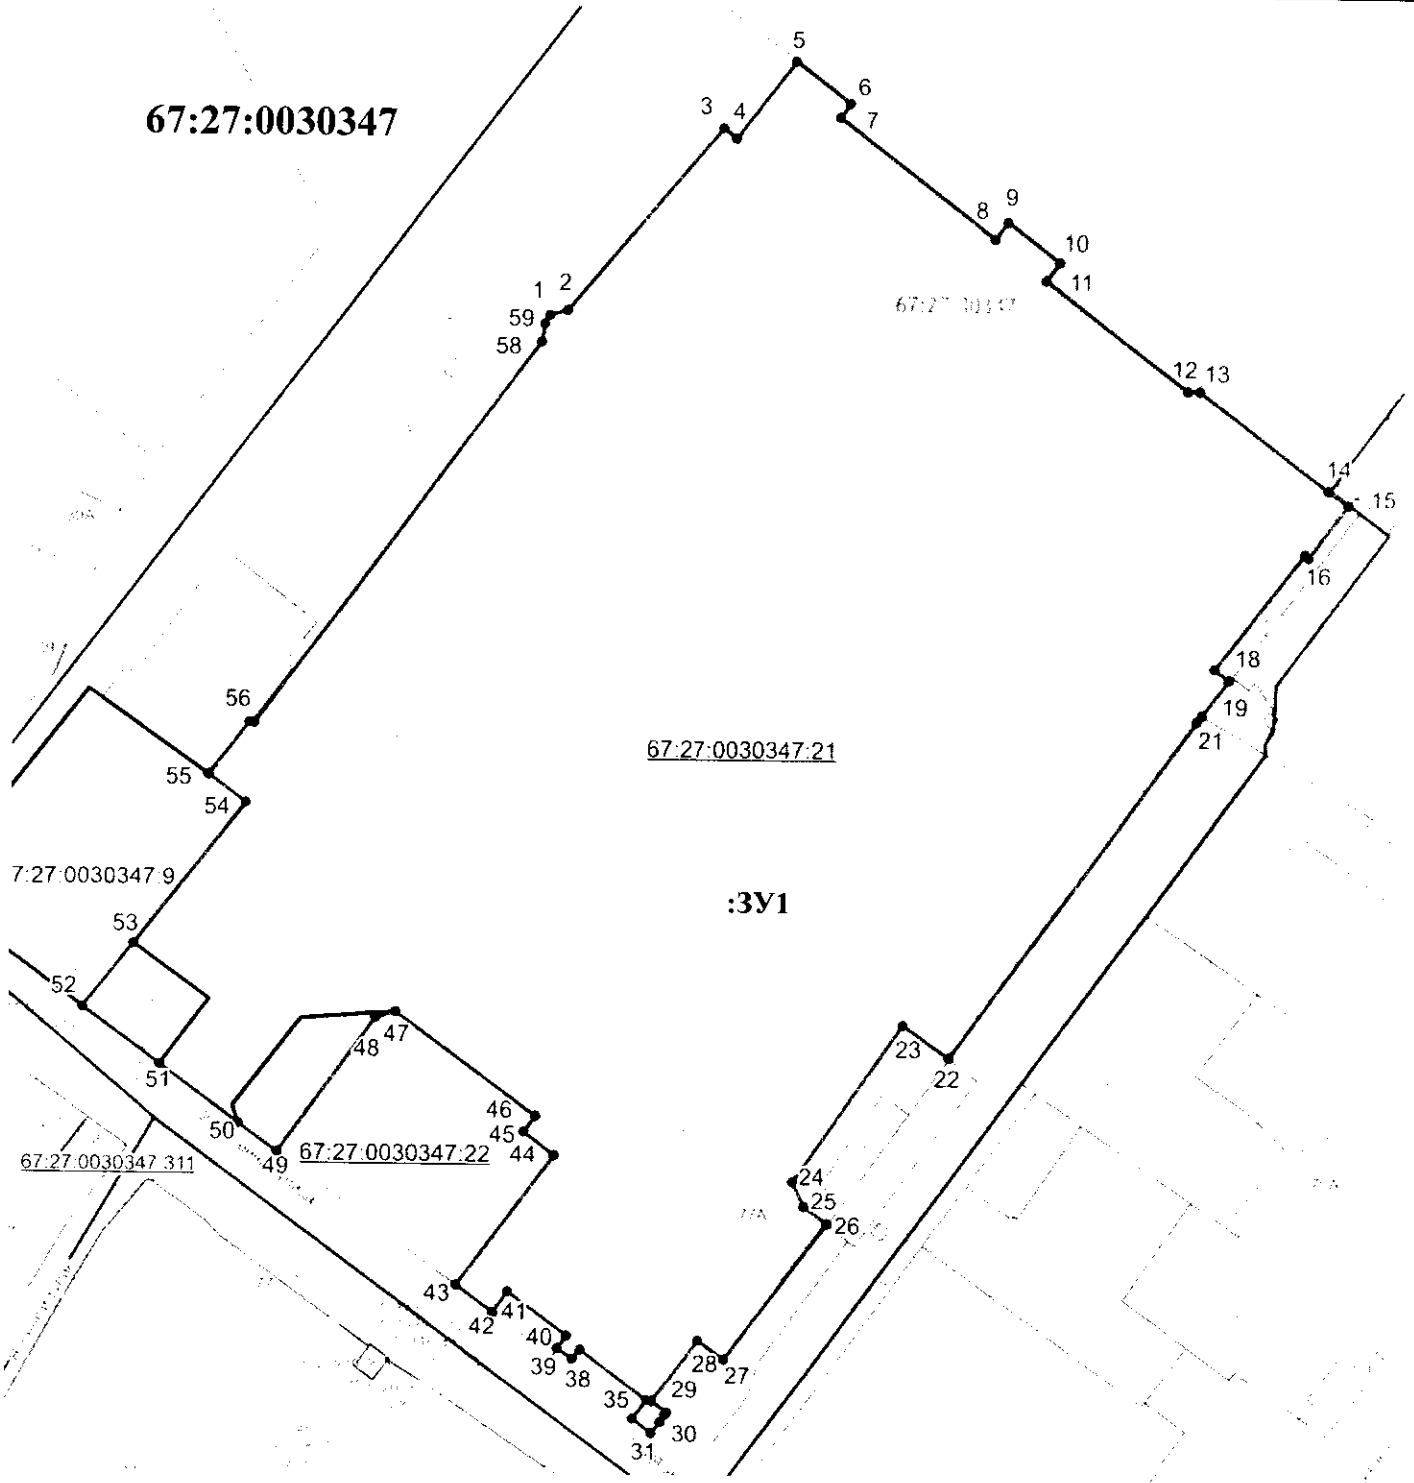

масштаб 1:2000

Условные обозначения:

- Граница земельного участка, установленная в соответствии с федеральным законодательством, включенная в ЕГРН
- Граница земельного участка, установленная (уточненная) при проведении кадастровых работ
- :3У1 - Условный номер образуемого земельного участка

Обозначение характерных точек границ	Координаты, м (МСК-67)	
	Х	У
	2	3
1	460390.92	1224178.38
2	460392.25	1224183.32
3	460442.08	1224226.01
4	460439.31	1224229.57
5	460460.58	1224246.08
6	460449.05	1224261.08
7	460445.16	1224258.35
8	460412.09	1224301.04
9	460416.84	1224304.70
10	460405.83	1224318.94
11	460401.08	1224315.27
12	460370.77	1224354.39
13	460370.75	1224357.74
14	460343.73	1224393.28
15	460339.75	1224398.82
16	460325.50	1224387.83
17	460326.25	1224386.91
18	460294.71	1224362.20
19	460291.62	1224366.15
20	460281.80	1224358.59
21	460280.04	1224357.23
22	460187.16	1224289.49
23	460196.27	1224276.84
24	460153.00	1224246.50
25	460146.26	1224249.67
26	460141.49	1224256.19
27	460104.10	1224227.89
28	460109.22	1224220.65
29	460092.32	1224208.06
30	460089.12	1224212.24
31	460088.76	1224212.00
32	460088.44	1224211.76
33	460086.60	1224210.35
34	460083.47	1224207.96
35	460087.51	1224202.84
36	460092.48	1224206.65
37	460106.55	1224188.37
38	460103.96	1224186.18
39	460106.82	1224181.93
40	460110.31	1224184.50
41	460122.32	1224168.19
42	460116.68	1224164.04
43	460124.14	1224153.93
44	460160.03	1224180.71
45	460166.46	1224172.38
46	460170.69	1224175.51
47	460199.26	1224136.72
48	460197.50	1224131.30
49	460160.69	1224104.31
50	460168.46	1224093.76
51	460184.53	1224071.93
52	460200.27	1224050.62
53	460217.77	1224064.64
54	460256.58	1224095.38
55	460264.37	1224084.97
56	460278.66	1224096.09
57	460278.50	1224097.50
58	460383.57	1224176.13
59	460388.51	1224176.89
1	460390.92	1224178.38