



АДМИНИСТРАЦИЯ ГОРОДА СМОЛЕНСКА

ПОСТАНОВЛЕНИЕ

от 22.09.2021 № 2505-а/рм

Об утверждении схемы расположения земельного участка на кадастровом плане территории и о присвоении ему адреса

В соответствии с Земельным кодексом Российской Федерации, постановлением Правительства Российской Федерации от 19.11.2014 № 1221 «Об утверждении Правил присвоения, изменения и аннулирования адресов», приказом Федеральной службы государственной регистрации, кадастра и картографии от 10.11.2020 № П/0412 «Об утверждении классификатора видов разрешенного использования земельных участков», приказом Министерства экономического развития Российской Федерации от 27.11.2014 № 762 «Об утверждении требований к подготовке схемы расположения земельного участка или земельных участков на кадастровом плане территории и формату схемы расположения земельного участка или земельных участков на кадастровом плане территории при подготовке схемы расположения земельного участка или земельных участков на кадастровом плане территории в форме электронного документа, формы схемы расположения земельного участка или земельных участков на кадастровом плане территории, подготовка которой осуществляется в форме документа на бумажном носителе», Правилами землепользования и застройки города Смоленска, утвержденными решением 41-й сессии Смоленского городского Совета III созыва от 28.02.2007 № 490, на основании обращения Федерального государственного бюджетного учреждения культуры «Агентство по управлению и использованию памятников истории и культуры» (ОГРН 1027739550156) от 06.08.2021 № 2484/7, руководствуясь Уставом города Смоленска,

Администрация города Смоленска постановляет:

1. Утвердить прилагаемую схему расположения земельного участка на кадастровом плане территории, отнесенного к категории земель населенных

пунктов, с условным номером 67:27:0030101:ЗУ1 площадью 53 м², образованного из земельного участка с кадастровым номером 67:27:0030101:4, расположенного по адресу (иное описание местоположения): Российская Федерация, Смоленская область, город Смоленск, улица Соболева, 3.

2. Образованному земельному участку, указанному в пункте 1 настоящего постановления, присвоить следующий адрес: Российская Федерация, Смоленская область, городской округ город Смоленск, город Смоленск, улица Соболева, земельный участок № 3а.

3. Земельный участок, указанный в пункте 1 настоящего постановления, расположен в территориальной зоне Р2 (зона парков, скверов, набережных, ботанического сада), с разрешенным видом использования – «историко-культурная деятельность».

4. Определить, что Федеральное государственное бюджетное учреждение культуры «Агентство по управлению и использованию памятников истории и культуры» имеет право на обращение без доверенности с заявлением об осуществлении государственного кадастрового учета земельного участка, указанного в пункте 1 настоящего постановления.

5. Срок действия настоящего постановления составляет 2 года.

6. Управлению архитектуры и градостроительства Администрации города Смоленска:

6.1. Обеспечить исполнение пункта 20 статьи 11.10 Земельного кодекса Российской Федерации.

6.2. В течение 3 рабочих дней обеспечить внесение в государственный адресный реестр сведений об адресе земельного участка, указанном в пункте 2 настоящего постановления.

7. Комитету по информационным ресурсам и телекоммуникациям Администрации города Смоленска разместить настоящее постановление на официальном сайте Администрации города Смоленска.

Глава города Смоленска



А.А. Борисов

Утверждена

постановлением администрации
(наименование документа об утверждении, включая наименования органов государственной власти или


города Смоленска
органов местного самоуправления, принявших решение об утверждении схемы или

подписавших соглашение о перераспределении земельных участков)

от 28.09.2021 № 2505-адм

**Схема расположения земельного участка или земельных
участков на кадастровом плане территории**

Площадь земельного участка МСК 67		53 м ²	
Обозначение характерных точек границ	Координаты, м		
	X	Y	
1	2	3	
н1	461 254,72	1 222 523,35	
н2	461 254,77	1 222 524,76	
н3	461 246,77	1 222 525,20	
н4	461 247,24	1 222 531,59	
н5	461 240,80	1 222 531,53	
н6	461 240,36	1 222 525,55	
н7	461 238,79	1 222 525,63	
н8	461 238,77	1 222 525,41	
н1	461 254,72	1 222 523,35	

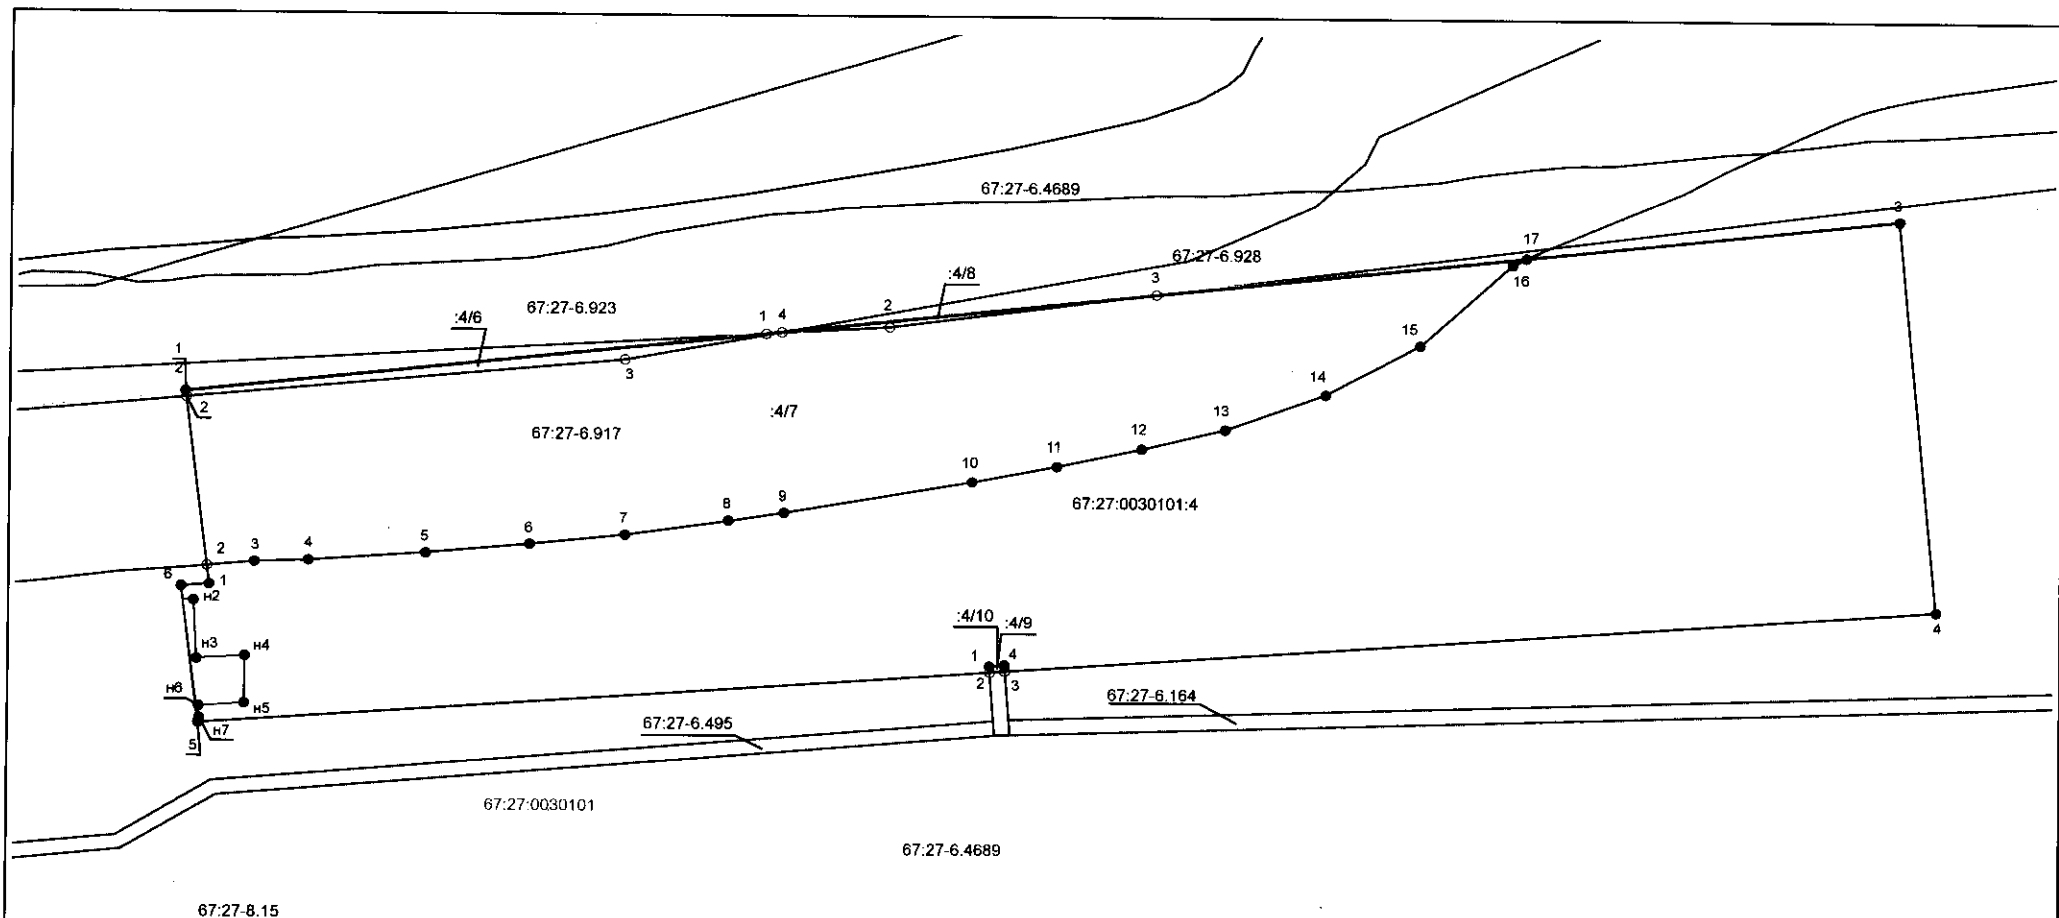

Масштаб 1:1 000

Условные обозначения:

- | | |
|--|---|
| <p>————— - Граница образуемого земельного участка</p> <p>----- - Существующая часть границы, имеющиеся в ЕГРН сведения о которой недостаточны для определения ее местоположения</p> <p>○ - Характерная точка границы, сведения о которой не позволяют однозначно определить её положение на местности</p> <p>7 - Обозначение характерной точки границы</p> <p>:4/7 - Обозначение части земельного участка (номер контура)</p> <p>67:27-6.4689 - Реестровый номер зоны</p> <p>67:27:0030101 - Номер кадастрового квартала</p> | <p>————— - Существующая часть границы, имеющиеся в ЕГРН сведения о которой достаточны для определения ее местоположения</p> <p>● - Характерная точка границы, сведения о которой позволяют однозначно определить её положение на местности</p> <p>67:27:0030101:4 - Кадастровый номер исходного земельного участка</p> <p>n7 - Обозначение вновь образованной характерной точки границы</p> <p>————— - Граница зон с особыми условиями использования территории, территории объекта культурного наследия</p> <p>————— - Граница кадастрового квартала по сведениям ЕГРН</p> |
|--|---|