



## АДМИНИСТРАЦИЯ ГОРОДА СМОЛЕНСКА

# ПОСТАНОВЛЕНИЕ

от 16.07.2021 № 1830-адм.

Об использовании земельного участка в поселке Вишенки без его предоставления и установления сервитута, публичного сервитута

В соответствии с Земельным кодексом Российской Федерации, постановлением Правительства Российской Федерации от 03.12.2014 № 1300 «Об утверждении перечня видов объектов, размещение которых может осуществляться на землях или земельных участках, находящихся в государственной или муниципальной собственности, без предоставления земельных участков и установления сервитутов», постановлением Администрации Смоленской области от 28.05.2015 № 302 «Об утверждении Положения о порядке и условиях размещения объектов на землях или земельных участках, находящихся в государственной или муниципальной собственности, без предоставления земельных участков и установления сервитутов, публичного сервитута», решением 69-й сессии Смоленского городского Совета IV созыва от 20.02.2015 № 1323 «Об определении уполномоченного органа на распоряжение земельными участками, государственная собственность на которые не разграничена, на территории города Смоленска», на основании заявления ООО «Патекс» от 02.07.2021, руководствуясь Уставом города Смоленска,

Администрация города Смоленска п о с т а н о в л я е т:

1. Предоставить обществу с ограниченной ответственностью «Патекс» право использовать без предоставления и установления сервитута, публичного сервитута земельный участок площадью 997 м<sup>2</sup>, отнесенный к категории земель населенных пунктов, находящийся на землях, государственная собственность на которые не разграничена, расположенный по адресу (иное описание местоположения): Российская Федерация, Смоленская область, город Смоленск, поселок Вишенки, в границах кадастрового квартала

67:27:0021060, для проездов, в том числе вдольтрассовых, и подъездных дорог, для размещения которых не требуется разрешения на строительство.

2. Срок использования земельного участка, указанного в пункте 1 настоящего постановления, - 5 лет.

3. Координаты характерных точек границ земельного участка, предполагаемого к использованию, отображены на схеме границ, являющейся неотъемлемой частью настоящего постановления (приложение).

4. ООО «Патекс» выполнить требования о приведении земельного участка в состояние, пригодное для использования в соответствии с видом разрешенного использования, и о проведении необходимых работ по рекультивации в случае, если использование земельного участка приведет к порче или уничтожению плодородного слоя почвы в границах земельного участка, указанного в пункте 1 настоящего постановления.

5. Приемку в эксплуатацию размещаемых объектов необходимо осуществлять с участием представителя уполномоченного органа.

6. Использование земельного участка, указанного в пункте 1 настоящего постановления, в зоне прохождения инженерной инфраструктуры осуществлять в соответствии с установленным правовым режимом.

7. Администрация города Смоленска оставляет за собой право предоставлять земельный участок, указанный в пункте 1 настоящего постановления, физическому или юридическому лицу без прекращения предоставленного настоящим постановлением права использования земельного участка.

8. Управлению имущественных, земельных и жилищных отношений Администрации города Смоленска в течение 10 рабочих дней со дня принятия настоящего постановления направить его копию в федеральный орган исполнительной власти, уполномоченный на осуществление государственного земельного надзора.

9. Комитету по информационным ресурсам и телекоммуникациям Администрации города Смоленска разместить настоящее постановление на официальном сайте Администрации города Смоленска.


Глава города Смоленска

А.А. Борисов

**СХЕМА ГРАНИЦ**  
**предполагаемых к использованию земель или части земельного участка**  
**на кадастровом плане территории**

Наименование планируемого к размещению объекта:
Проезды, в том числе вольтрассовые, и подъездные дороги, для размещения которых не требуется разрешения на строительство.
Местоположение объекта и кадастровый номер земельного участка (кадастровый номер кадастрового квартала в случае, если земельный участок не поставлен на государственный кадастровый учет):
<b>Российская Федерация, Смоленская область, г Смоленск, п. Вишенки.; кадастровый квартал 67:27:0021060</b>
Площадь предполагаемых к использованию земель или земельного участка:
<b>997 кв.м</b>
Категория земель:
<b>Земли населённых пунктов</b>
Вид разрешенного использования земель или земельного участка (в соответствии с правилами землепользования и застройки соответствующего муниципального образования Смоленской области):
<b>Не регламентированные территории</b>
Ограничения использования земель или земельного участка, в том числе:
наличие объектов инженерной инфраструктуры и их характеристики:
<b>Кабель линии электропередачи</b>
наличие объектов транспортной инфраструктуры и их характеристики:
<b>нет</b>
наличие и параметры охранных, санитарно-защитных и иных зон, в том числе проектируемых:
<b>-</b>
наличие особо охраняемых природных территорий, объектов культурного наследия, иных территорий и объектов, ограничивающих использование земельного участка:
<b>-</b>

**Чертеж размещения объекта  
на предполагаемых к использованию землях государственной собственности,  
выполненный на основе материалов инженерно-геодезических  
изысканий в масштабе 1:2 000 - 1:500  
с учетом сведений государственного кадастра недвижимости**

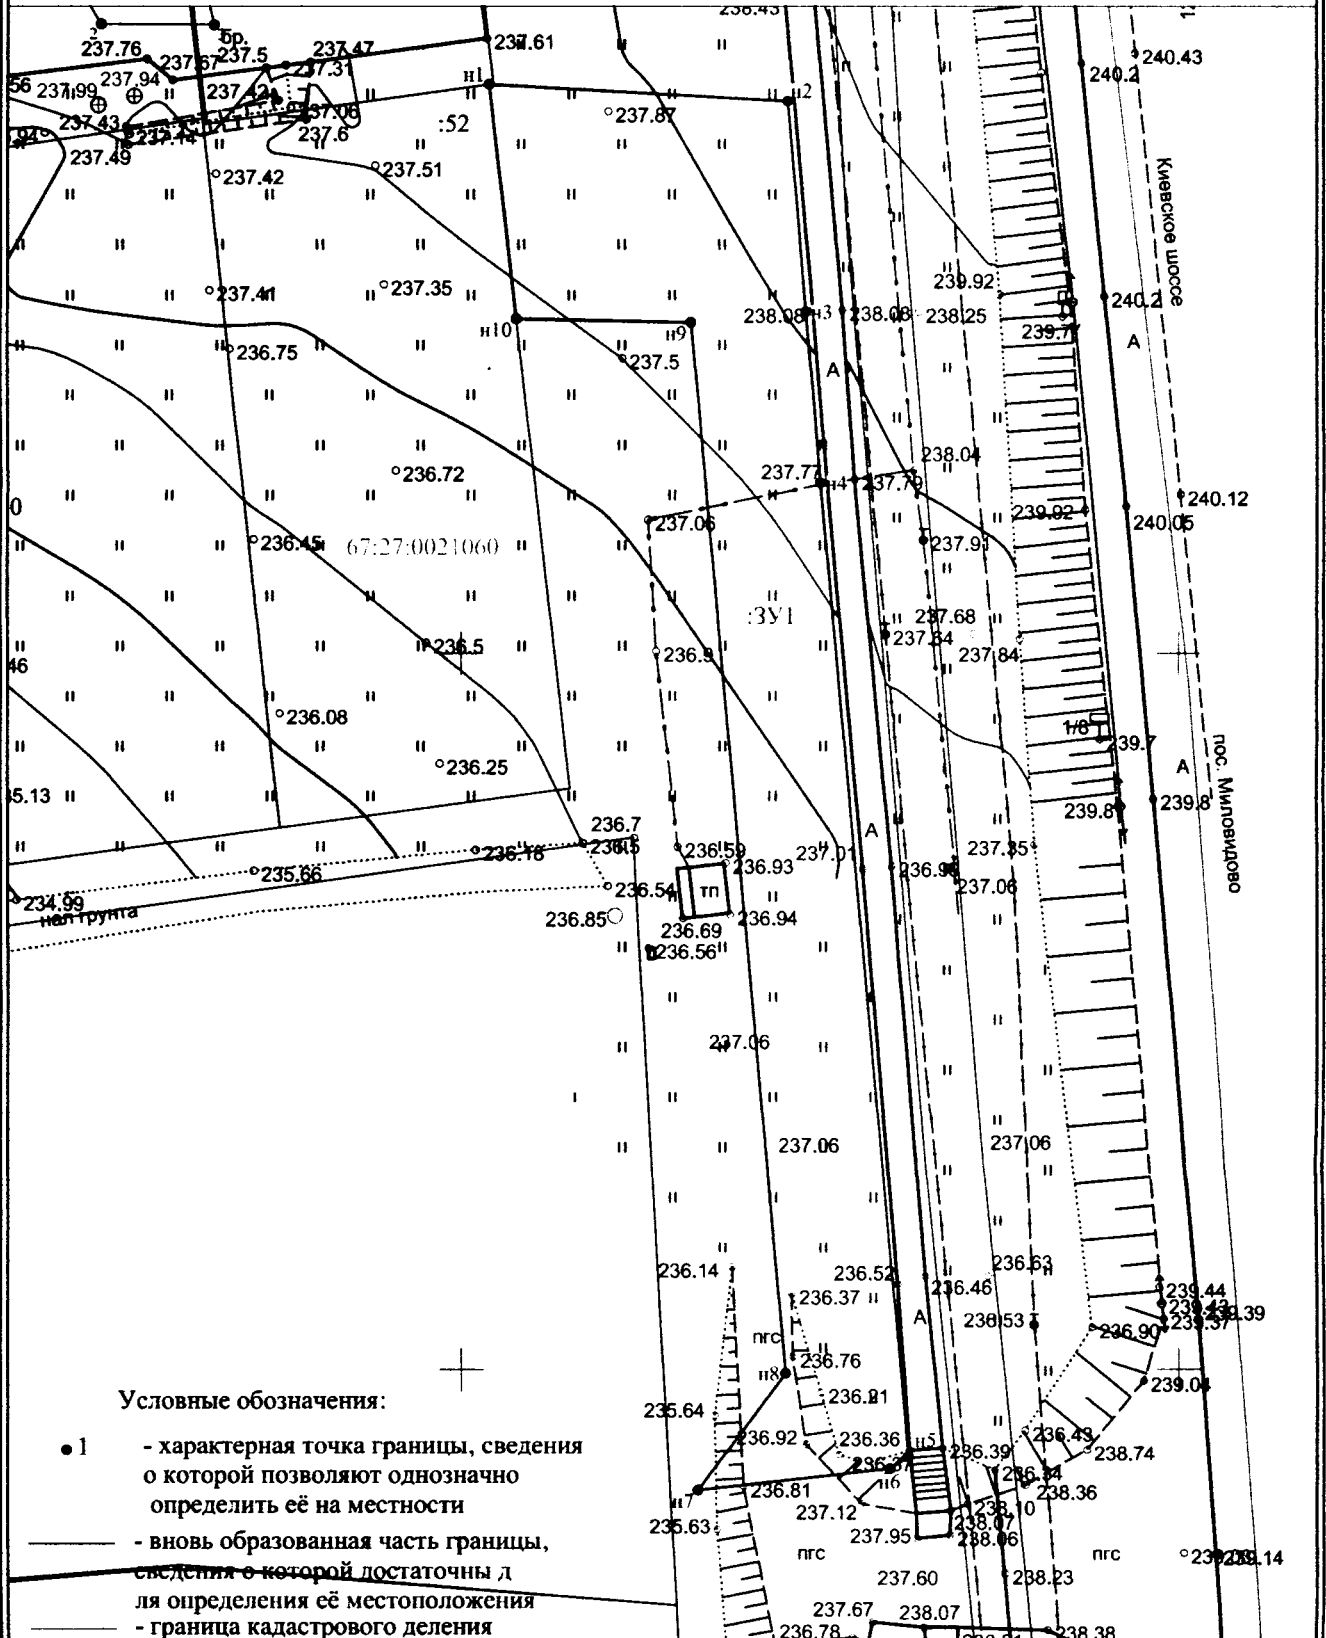

**Условные обозначения:**

- 1 - характерная точка границы, сведения о которой позволяют однозначно определить её на местности
- - вновь образованная часть границы, сведения о которой достаточны для определения её местоположения
- - граница кадастрового деления

:ЗУ - обозначение земельного участка

— - граница охранный зоны

Масштаб 1:500

## Каталог координат характерных точек границ территории

:ЗУ1


Номера характерных точек	Координата X	Координата Y	Длина линии	Румбы
н1	456239,68	1222101,98	20,81	ЮВ: 86° 46,6
н2	456238,51	1222122,76	14,75	ЮВ: 5° 01,1
н3	456223,82	1222124,05	12,01	ЮВ: 4° 49,4
н4	456211,85	1222125,06	68,26	ЮВ: 5° 06,1
н5	456143,86	1222131,13	1,53	ЮЗ: 56° 43,5
н6	456143,02	1222129,85	13,46	ЮЗ: 83° 38,7
н7	456141,53	1222116,47	10,22	СВ: 36° 38,7
н8	456149,73	1222122,57	73,64	СЗ: 5° 06,2
н9	456223,08	1222116,02	12,18	СЗ: 88° 46,6
н10	456223,34	1222103,84	16,45	СЗ: 6° 29,6
н1	456239,68	1222101,98	20,81	ЮВ: 86° 46,6

### Описание границ смежных землепользователей

ЗУ1

От точки N 1 до точки N10 земли государственной собственности
От точки N 10 до точки N1 земельный участок с кн 67:27:0021060:52

Заявитель

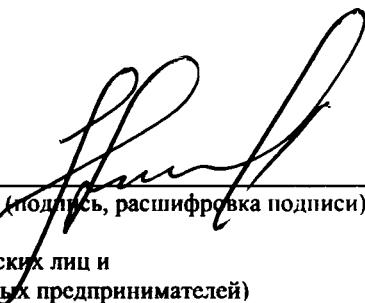

(подпись, расшифровка подписи)

М.П.

(для юридических лиц и индивидуальных предпринимателей)