



## АДМИНИСТРАЦИЯ ГОРОДА СМОЛЕНСКА

# ПОСТАНОВЛЕНИЕ

от 19.04.2021 № 855-агел

Об утверждении схемы расположения земельного участка на кадастровом плане территории и о присвоении ему адреса

В соответствии с Земельным кодексом Российской Федерации, постановлением Правительства Российской Федерации от 19.11.2014 № 1221 «Об утверждении Правил присвоения, изменения и аннулирования адресов», приказами Министерства экономического развития Российской Федерации от 01.09.2014 № 540 «Об утверждении классификатора видов разрешенного использования земельных участков», от 27.11.2014 № 762 «Об утверждении требований к подготовке схемы расположения земельного участка или земельных участков на кадастровом плане территории и формату схемы расположения земельного участка или земельных участков на кадастровом плане территории при подготовке схемы расположения земельного участка или земельных участков на кадастровом плане территории в форме электронного документа, формы схемы расположения земельного участка или земельных участков на кадастровом плане территории, подготовка которой осуществляется в форме документа на бумажном носителе», Правилами землепользования и застройки города Смоленска, утвержденными решением 41-й сессии Смоленского городского Совета III созыва от 28.02.2007 № 490, на основании обращения Федерального государственного бюджетного учреждения культуры «Агентство по управлению и использованию памятников истории и культуры» (ОГРН 1027739550156) от 11.02.2021 № 469/7, руководствуясь Уставом города Смоленска,

Администрация города Смоленска постановляет:

1. Утвердить прилагаемую схему расположения земельного участка на кадастровом плане территории, отнесенного к категории земель населенных пунктов, с условным номером 67:27:0030101:3У1 площадью 295 м<sup>2</sup>,

образованного из земельного участка с кадастровым номером 67:27:0030101:18, расположенного по адресу (иное описание местоположения): Российская Федерация, Смоленская область, город Смоленск, улица Соболева, 5.

2. Образованному земельному участку, указанному в пункте 1 настоящего постановления, присвоить следующий адрес: Российская Федерация, Смоленская область, городской округ город Смоленск, город Смоленск, улица Соболева, земельный участок № 5а.

3. Земельный участок, указанный в пункте 1 настоящего постановления, расположен на нерегламентируемой территории, с разрешенным видом использования – «под производственную базу».

4. Определить, что Федеральное государственное бюджетное учреждение культуры «Агентство по управлению и использованию памятников истории и культуры» имеет право на обращение без доверенности с заявлением об осуществлении государственного кадастрового учета земельного участка, указанного в пункте 1 настоящего постановления.

5. Срок действия настоящего постановления составляет 2 года.

6. Управлению архитектуры и градостроительства Администрации города Смоленска:

6.1. Обеспечить исполнение пункта 20 статьи 11.10 Земельного кодекса Российской Федерации.

6.2. В течение 3 рабочих дней обеспечить внесение в государственный адресный реестр сведений об адресе земельного участка, указанном в пункте 2 настоящего постановления.

7. Комитету по информационным ресурсам и телекоммуникациям Администрации города Смоленска разместить настоящее постановление на официальном сайте Администрации города Смоленска.

Глава города Смоленска

  
А.А. Борисов

Утверждена

постановлением Администрации

(наименование документа об утверждении, включая наименования органов государственной власти или

г. Смоленска

органов местного самоуправления, принявших решение об утверждении схемы или


подписавших соглашение о перераспределении земельных участков)

от 19.04.2021

№ 855-агр

**Схема расположения земельного участка или земельных  
участков на кадастровом плане территории 67:27:0030101,  
образованного путем раздела земельного участка с кадастровым номером  
67:27:0030101:18 с сохранением в измененных границах**

Обозначение характерных точек границ	Координаты, м	
	X	Y
	2	3
1	461 257,18	1 222 843,99
2	461 263,69	1 222 843,57
3	461 263,91	1 222 851,50
4	461 264,42	1 222 851,38
5	461 265,37	1 222 851,29
6	461 266,39	1 222 851,29
7	461 267,43	1 222 851,50
8	461 268,43	1 222 851,82
9	461 269,40	1 222 852,29
10	461 270,29	1 222 852,90
11	461 271,07	1 222 853,64
12	461 271,73	1 222 854,43
13	461 272,26	1 222 855,31
14	461 272,64	1 222 856,18
15	461 272,92	1 222 857,06
16	461 273,05	1 222 857,94
17	461 273,10	1 222 858,78
18	461 273,04	1 222 859,61
19	461 272,89	1 222 860,48
20	461 272,62	1 222 861,37
21	461 272,21	1 222 862,29
22	461 271,68	1 222 863,13
23	461 271,00	1 222 863,95
24	461 270,21	1 222 864,64
25	461 269,32	1 222 865,23
26	461 268,34	1 222 865,69
27	461 267,34	1 222 866,00
28	461 266,32	1 222 866,19
29	461 265,30	1 222 866,22
30	461 264,32	1 222 866,11
31	461 264,49	1 222 872,14
21	461 257,99	1 222 872,31

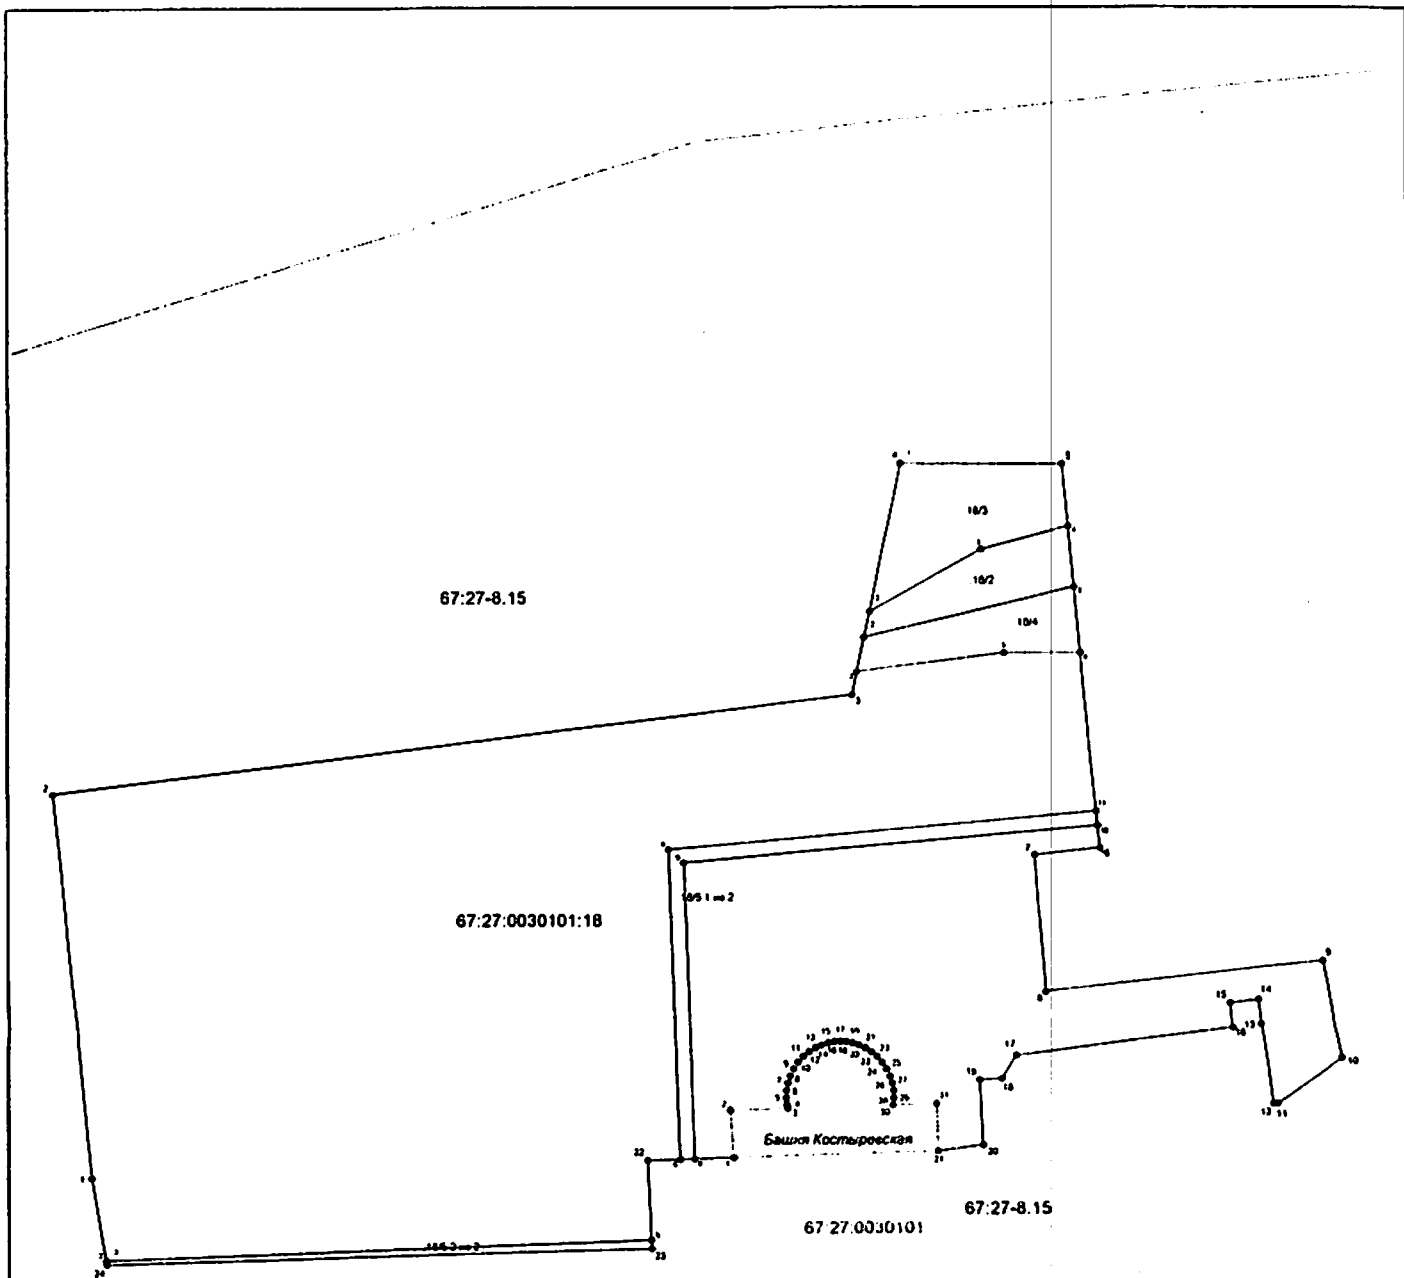

Масштаб 1:700

**Условные обозначения:**

- граница образуемого земельного участка
- граница изменяемого земельного участка
- кадастровый номер изменяемого земельного участка
- обозначение характерной точки границы
- характерная точка границы, сведения о которой позволяют однозначно определить ее положение на местности
- обозначение кадастрового квартала
- граница кадастрового квартала
- граница территориальной зоны, зоны с особыми условиями использования территории, территории объекта культурного наследия
- номер границы