



АДМИНИСТРАЦИЯ ГОРОДА СМОЛЕНСКА

ПОСТАНОВЛЕНИЕ

от 02.04.2021 № 678-агм

Об использовании земельного участка по улице Багратиона без его предоставления и установления сервитута, публичного сервитута

В соответствии с Земельным кодексом Российской Федерации, постановлением Правительства Российской Федерации от 03.12.2014 № 1300 «Об утверждении перечня видов объектов, размещение которых может осуществляться на землях или земельных участках, находящихся в государственной или муниципальной собственности, без предоставления земельных участков и установления сервитутов», постановлением Администрации Смоленской области от 28.05.2015 № 302 «Об утверждении Положения о порядке и условиях размещения объектов на землях или земельных участках, находящихся в государственной или муниципальной собственности, без предоставления земельных участков и установления сервитутов, публичного сервитута», решением 69-й сессии Смоленского городского Совета IV созыва от 20.02.2015 № 1323 «Об определении уполномоченного органа на распоряжение земельными участками, государственная собственность на которые не разграничена, на территории города Смоленска», на основании заявления филиала ПАО «МРСК Центра» - «Смоленскэнерго» от 01.03.2021 № МР1-СМ/11-2/1196, руководствуясь Уставом города Смоленска,

Администрация города Смоленска **п о с т а н о в л я е т**:

1. Предоставить публичному акционерному обществу «Межрегиональная распределительная сетевая компания Центра» (ИНН 6901067107, ОГРН 1046900099498) право использовать без предоставления и установления сервитута, публичного сервитута земельный участок площадью 73 м², отнесенный к категории земель населенных пунктов, находящийся на землях, государственная собственность на которые не разграничена, расположенный по адресу (иное описание местоположения): Российская Федерация, Смоленская

область, город Смоленск, улица Багратиона, в границах кадастровых кварталов 67:27:0020212, 67:27:0020479, для линий электропередачи классом напряжения до 35 кВ, а также связанных с ними трансформаторных подстанций, распределительных пунктов и иного предназначенного для осуществления передачи электрической энергии оборудования, для размещения которых не требуется разрешения на строительство.

2. Срок использования земельного участка, указанного в пункте 1 настоящего постановления, - 11 месяцев.

3. Координаты характерных точек границ земельного участка, предполагаемого к использованию, отображены на схеме границ, являющейся неотъемлемой частью настоящего постановления (приложение).

4. ПАО «МРСК Центра»:

4.1. Выполнить требования о приведении земельного участка в состояние, пригодное для использования в соответствии с видом разрешенного использования, и о проведении необходимых работ по рекультивации в случае, если использование земельного участка приведет к порче или уничтожению плодородного слоя почвы в границах земельного участка, указанного в пункте 1 настоящего постановления.

4.2. Обеспечить установление охранных зон в соответствии с требованиями федерального законодательства.

5. Использование земельного участка, указанного в пункте 1 настоящего постановления, в зоне прохождения инженерной и транспортной инфраструктур, в охранный зоне инженерных коммуникаций, а также в охранный зоне территории объекта культурного наследия (памятника истории и культуры) федерального значения «Культурный слой города, IX-XVII вв.» осуществлять в соответствии с установленным правовым режимом.

6. Приемку в эксплуатацию размещаемых объектов необходимо осуществлять с участием представителя уполномоченного органа.

7. Администрация города Смоленска оставляет за собой право предоставлять земельный участок, указанный в пункте 1 настоящего постановления, физическому или юридическому лицу без прекращения предоставленного настоящим постановлением права использования земельного участка.

8. Управлению имущественных, земельных и жилищных отношений Администрации города Смоленска в течение 10 рабочих дней со дня принятия настоящего постановления направить его копию в федеральный орган исполнительной власти, уполномоченный на осуществление государственного земельного надзора.

9. Комитету по информационным ресурсам и телекоммуникациям Администрации города Смоленска разместить настоящее постановление на официальном сайте Администрации города Смоленска.

Глава города Смоленска

А.А. Борисов

Схема границ

Наименование планируемого к размещению объекта: строительство линий электропередачи классом напряжения до 35кВ, а также связанных с ними трансформаторных подстанций, распределительных пунктов и иного предназначенного для осуществления передачи электрической энергии оборудования, для размещения которых не требуется разрешения на строительство

Местоположение объекта и кадастровый номер земельного участка (кадастровый номер кадастрового квартала, в случае если земельный участок не поставлен на кадастровый учёт): Смоленская область, г. Смоленск, ул. Багратиона
67:27:0020212; 67:27:0020479;

Площадь предполагаемых к использованию земель или части земельного участка: 73 кв. м.


Категория земель: Земли населенных пунктов

Вид разрешенного использования земель или части земельного участка: наземные сооружения линий электропередач и тепловых сетей (переходные пункты и опоры воздушных ЛЭП, кабельные киоски, павильоны камер и т.д.); на не регламентированной территории.

Ограничение использования земель или части земельного участка, в том числе:

- наличие объектов инженерной инфраструктуры и их характеристики: сети газопровода, инженерные коммуникации, КЛ - 6 кв.
- наличие объектов транспортной инфраструктуры и их характеристики: проезд;
- наличие параметров охранных, санитарно-защитных и иных зон, в том числе проектируемых: проектируемая охранный зона КЛ - 6 кв.; охранные зоны: 67:27-6.1353; 67:27-6.596; 67:27-8.15; 67:00-6.255;
- наличие особо охраняемых природных территорий, объектов культурного наследия, иных территорий и объектов, ограничивающих использование земельного участка: зона охраны культурного наследия;

ЧЕРТЁЖ РАЗМЕЩЕНИЯ ОБЪЕКТА на предполагаемых к использованию землях

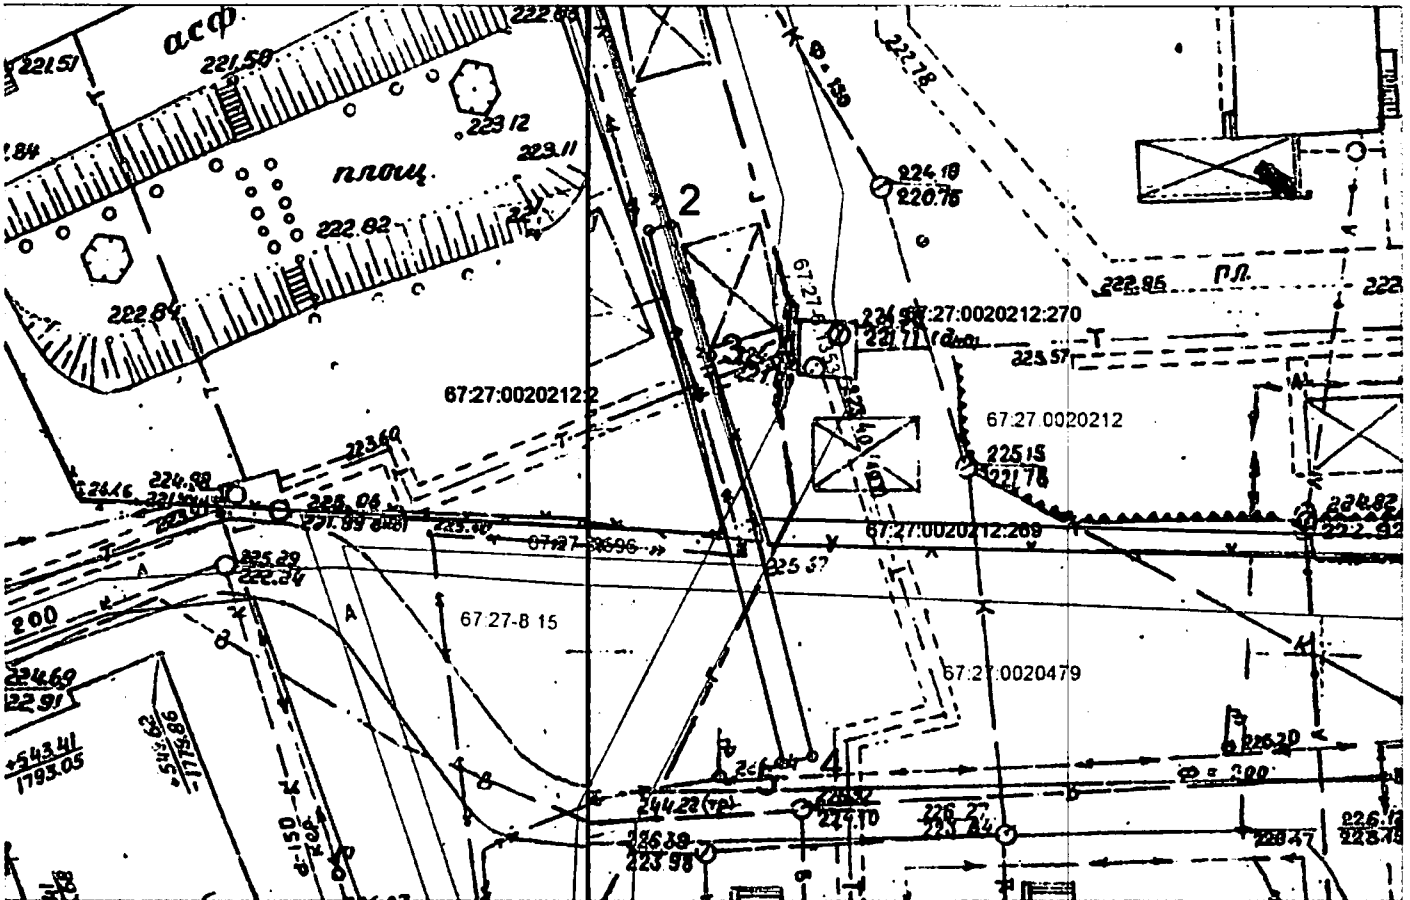

Масштаб 1:500

Условные обозначения:

- 67 27 0020212 - Кадастровый квартал
- Границы предполагаемого к использованию земельного участка
- 67:27:0020212:270 - Границы и номера объектов стоящих на учете в ЕГРН
- ⌋ - Обозначение поворотных точек
- 67 27-6.596 - Охранный зона, сведения о которой учтены в ЕГРН
- Охранный зона ЛЭП ВЛ-10 кВ / ВЛ-0.4 кВ


Описание границ смежных землепользователей:

- от точки 1 до точки 2 - земли гос. собственности
- от точки 2 до точки 3 - земли участка с КН 67:27:0020212:270
- от точки 3 до точки 1 - земли гос. собственности

Каталог координат характерных точек границ территории МСК - 67

Обозначение характерных точек	Координаты, м	
	X	Y
1	480877.12	1220373.24
2	480877.49	1220374.70
3	480868.62	1220377.46
4	480841.28	1220384.37
5	480840.78	1220382.43
1	480877.12	1220373.24

Заявитель:
Начальник управления
технологического развития
и цифровизации

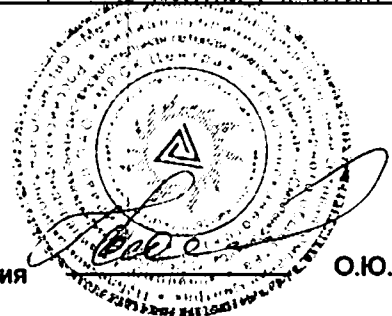

О.Ю.Докутович