



## АДМИНИСТРАЦИЯ ГОРОДА СМОЛЕНСКА

# ПОСТАНОВЛЕНИЕ

от 23.03.2021 № 590-адм

О предварительном согласовании предоставления в постоянное (бессрочное) пользование земельного участка № 116, расположенного по улице Попова, и присвоении ему адреса

В соответствии с Земельным кодексом Российской Федерации, приказами Минэкономразвития России от 01.09.2014 № 540 «Об утверждении классификатора видов разрешенного использования земельных участков», от 27.11.2014 № 762 «Об утверждении требований к подготовке схемы расположения земельного участка или земельных участков на кадастровом плане территории и формату схемы расположения земельного участка или земельных участков на кадастровом плане территории при подготовке схемы расположения земельного участка или земельных участков на кадастровом плане территории в форме электронного документа, формы схемы расположения земельного участка или земельных участков на кадастровом плане территории, подготовка которой осуществляется в форме документа на бумажном носителе», решением 41-й сессии Смоленского городского Совета III созыва от 28.02.2007 № 490 «Об утверждении Правил землепользования и застройки города Смоленска», решением 69-й сессии Смоленского городского Совета IV созыва от 20.02.2015 № 1323 «Об определении уполномоченного органа на распоряжение земельными участками, государственная собственность на которые не разграничена, на территории города Смоленска», на основании заявления УМВД России по городу Смоленску от 25.02.2021, руководствуясь Уставом города Смоленска,

Администрация города Смоленска постановляет:

1. Предварительно согласовать Управлению Министерства внутренних дел Российской Федерации по городу Смоленску (ОГРН 1096731004370, ИНН 6731074577, юридический адрес: Российская Федерация, Смоленская

область, город Смоленск, улица Попова, 20в) предоставление в постоянное (бессрочное) пользование земельного участка, отнесенного к категории земель населенных пунктов, с условным номером 67:27:0030820:3У1 площадью 1125 м<sup>2</sup>, находящегося на нерегламентируемой территории, расположенного по адресу (иное описание местоположения): Российская Федерация, Смоленская область, город Смоленск, улица Попова, земельный участок № 116.

2. образуемому земельному участку, указанному в пункте 1 настоящего постановления, присвоить следующий адрес: Российская Федерация, Смоленская область, городской округ город Смоленск, город Смоленск, улица Попова, земельный участок № 116.

3. Утвердить схему расположения земельного участка, указанного в пункте 1 настоящего постановления, на кадастровом плане территории.

4. Определить вид разрешенного использования земельного участка, указанного в пункте 1 настоящего постановления, – «обеспечение внутреннего правопорядка».

5. Предоставление земельного участка, указанного в пункте 1 настоящего постановления, осуществляется при условии проведения работ по его образованию в соответствии со схемой расположения земельного участка на кадастровом плане территории.

6. Определить, что УМВД России по городу Смоленску имеет право на обращение без доверенности с заявлением об осуществлении государственного кадастрового учета указанного в пункте 1 настоящего постановления земельного участка.

7. Срок действия настоящего постановления составляет два года.

8. Управлению имущественных, земельных и жилищных отношений Администрации города Смоленска:

8.1. Обеспечить исполнение пункта 20 статьи 11.10 Земельного кодекса Российской Федерации.

8.2. Внести сведения об адресе земельного участка, указанном в пункте 2 настоящего постановления, в государственный адресный реестр.

9. Комитету по информационным ресурсам и телекоммуникациям Администрации города Смоленска разместить настоящее постановление на официальном сайте Администрации города Смоленска.

Глава города Смоленска



А.А. Борисов

Утверждена

*постановлением*

(наименование документа об утверждении, включая наименования

*Администрации*

органов государственной власти или органов местного

*г. Смоленска*

самоуправления, принявших решение об утверждении схемы или

подписавших соглашение о перераспределении земельных участков)

от *23.03.2021* № *590-адм*


### Схема расположения земельного участка на кадастровом плане территории

Условный номер земельного участка

Площадь земельного участка 1125 м<sup>2</sup>

Система координат МСК 67

Обозначение характерных точек границы	Координаты, м	
	X	Y
1	2	3
n1	459 394,24	1 224 593,19
n2	459 340,99	1 224 666,21
n3	459 330,03	1 224 658,74
n4	459 384,96	1 224 586,27
n1	459 394,24	1 224 593,19

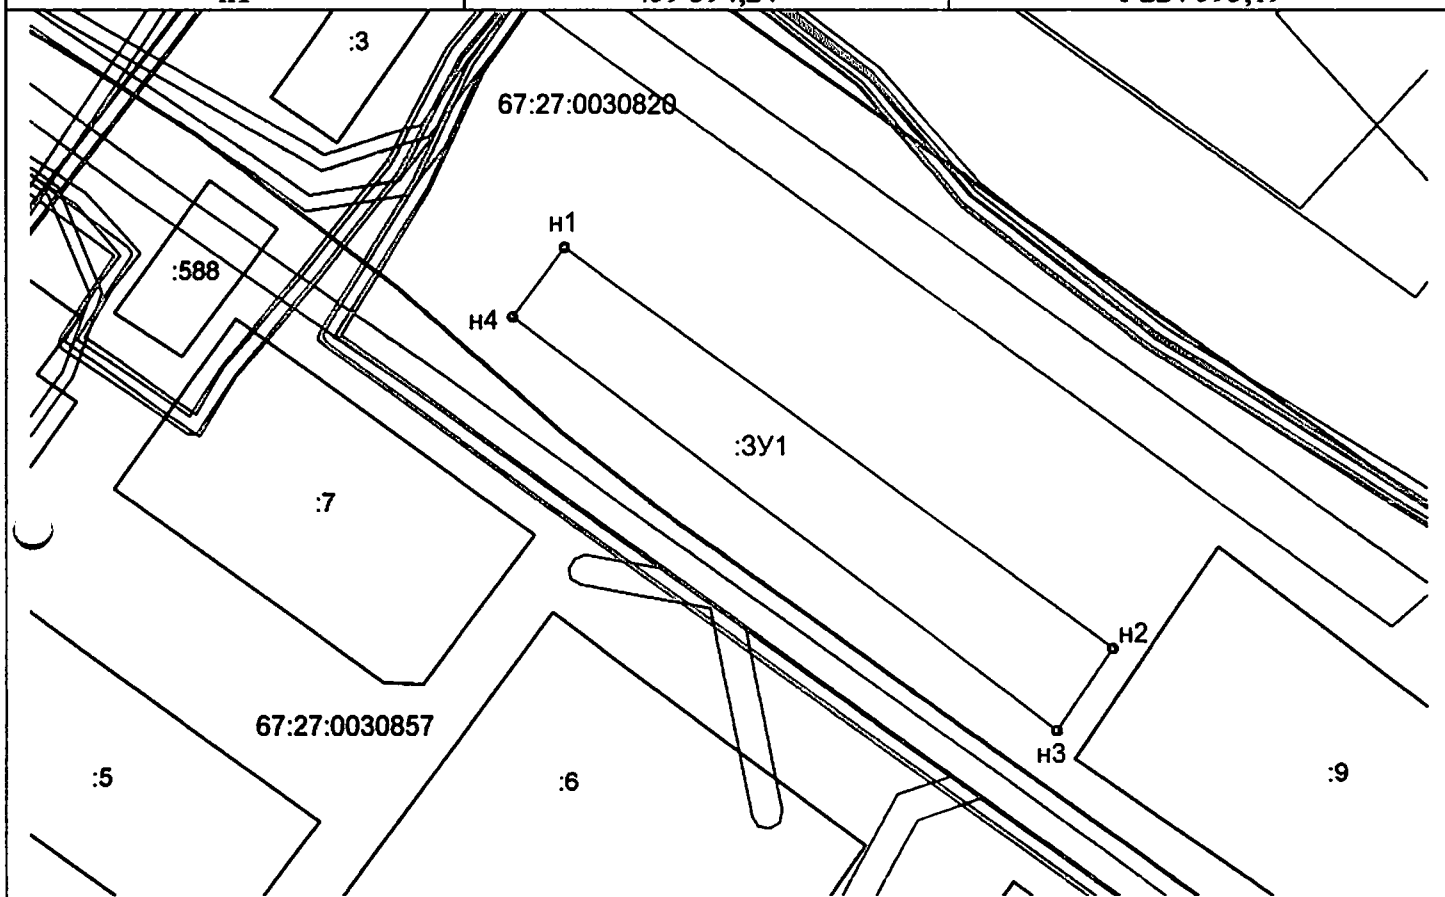

Масштаб 1:1000

Условные обозначения:

o n1, n2, ..., nп

- вновь образованная часть границы, сведения о которой достаточны для определения ее местоположения
- характерная точка границы земельного участка, установленная при проведении кадастровых работ.
- существующая часть границы, включенная в ЕГРН

• 1,2,3,...,п

- характерная точка границы, установленная в соответствии с фед. законодательством и включенная в ЕГРН
- обозначения земельных участков и ОКС, границы которых уточнены в базе ЕГРН

:7

- обозначение вновь образованного земельного участка

:3У1

- граница зоны с особыми условиями использования территории по сведениям ЕГРН

- граница кадастрового квартала

67:27:0030820

- кадастровый номер кадастрового квартала