



АДМИНИСТРАЦИЯ ГОРОДА СМОЛЕНСКА

ПОСТАНОВЛЕНИЕ

от 22.03.2021 № 570-агм

Об утверждении схемы
расположения земельного участка на
кадастровом плане территории

В соответствии с Земельным кодексом Российской Федерации, приказом Министерства экономического развития Российской Федерации от 27.11.2014 № 762 «Об утверждении требований к подготовке схемы расположения земельного участка или земельных участков на кадастровом плане территории и формату схемы расположения земельного участка или земельных участков на кадастровом плане территории при подготовке схемы расположения земельного участка или земельных участков на кадастровом плане территории в форме электронного документа, формы схемы расположения земельного участка или земельных участков на кадастровом плане территории, подготовка которой осуществляется в форме документа на бумажном носителе», Правилами землепользования и застройки города Смоленска, утвержденными решением 41-й сессии Смоленского городского Совета III созыва от 28.02.2007 № 490, на основании заявления филиала публичного акционерного общества «Межрегиональная распределительная сетевая компания Центра» - «Смоленскэнерго» (ОГРН 1046900099498) от 20.01.2021, принимая во внимание заключение кадастрового инженера, руководствуясь Уставом города Смоленска,

Администрация города Смоленска постановляет:

1. Утвердить прилагаемую схему расположения земельного участка на кадастровом плане территории, отнесенного к категории земель населенных пунктов, с разрешенным видом использования – «коммунальное обслуживание (объект электроэнергетики – под электросетевым комплексом ПС 110/6 кВ «Диффузион» с отходящей линией электропередачи ВЛ-110 кВ «ТЭЦ-2 – Козино с отпайкой на ПС «Диффузион»)), с кадастровым номером 67:27:0000000:30 (Единое землепользование) площадью 357 м², расположенного по адресу (местоположение): Смоленская область, город Смоленск.

2. Определить, что филиал ПАО «МРСК Центра» - «Смоленскэнерго» имеет право на обращение без доверенности с заявлением об осуществлении государственного кадастрового учета земельного участка, указанного в пункте 1 настоящего постановления.

3. Срок действия настоящего постановления составляет два года.

4. Управлению архитектуры и градостроительства Администрации города Смоленска обеспечить исполнение пункта 20 статьи 11.10 Земельного кодекса Российской Федерации.

5. Комитету по информационным ресурсам и телекоммуникациям Администрации города Смоленска разместить настоящее постановление на официальном сайте Администрации города Смоленска.

Глава города Смоленска

А.А. Борисов

Утверждена

Постановлением Администрации города Смоленска


от 21.03.2021 № 570-а/м

СХЕМА

расположения земельного участка или земельных участков на кадастровом плане территории

Условный номер земельного участка 67:27:0000000:30

Площадь земельного участка 357 м²

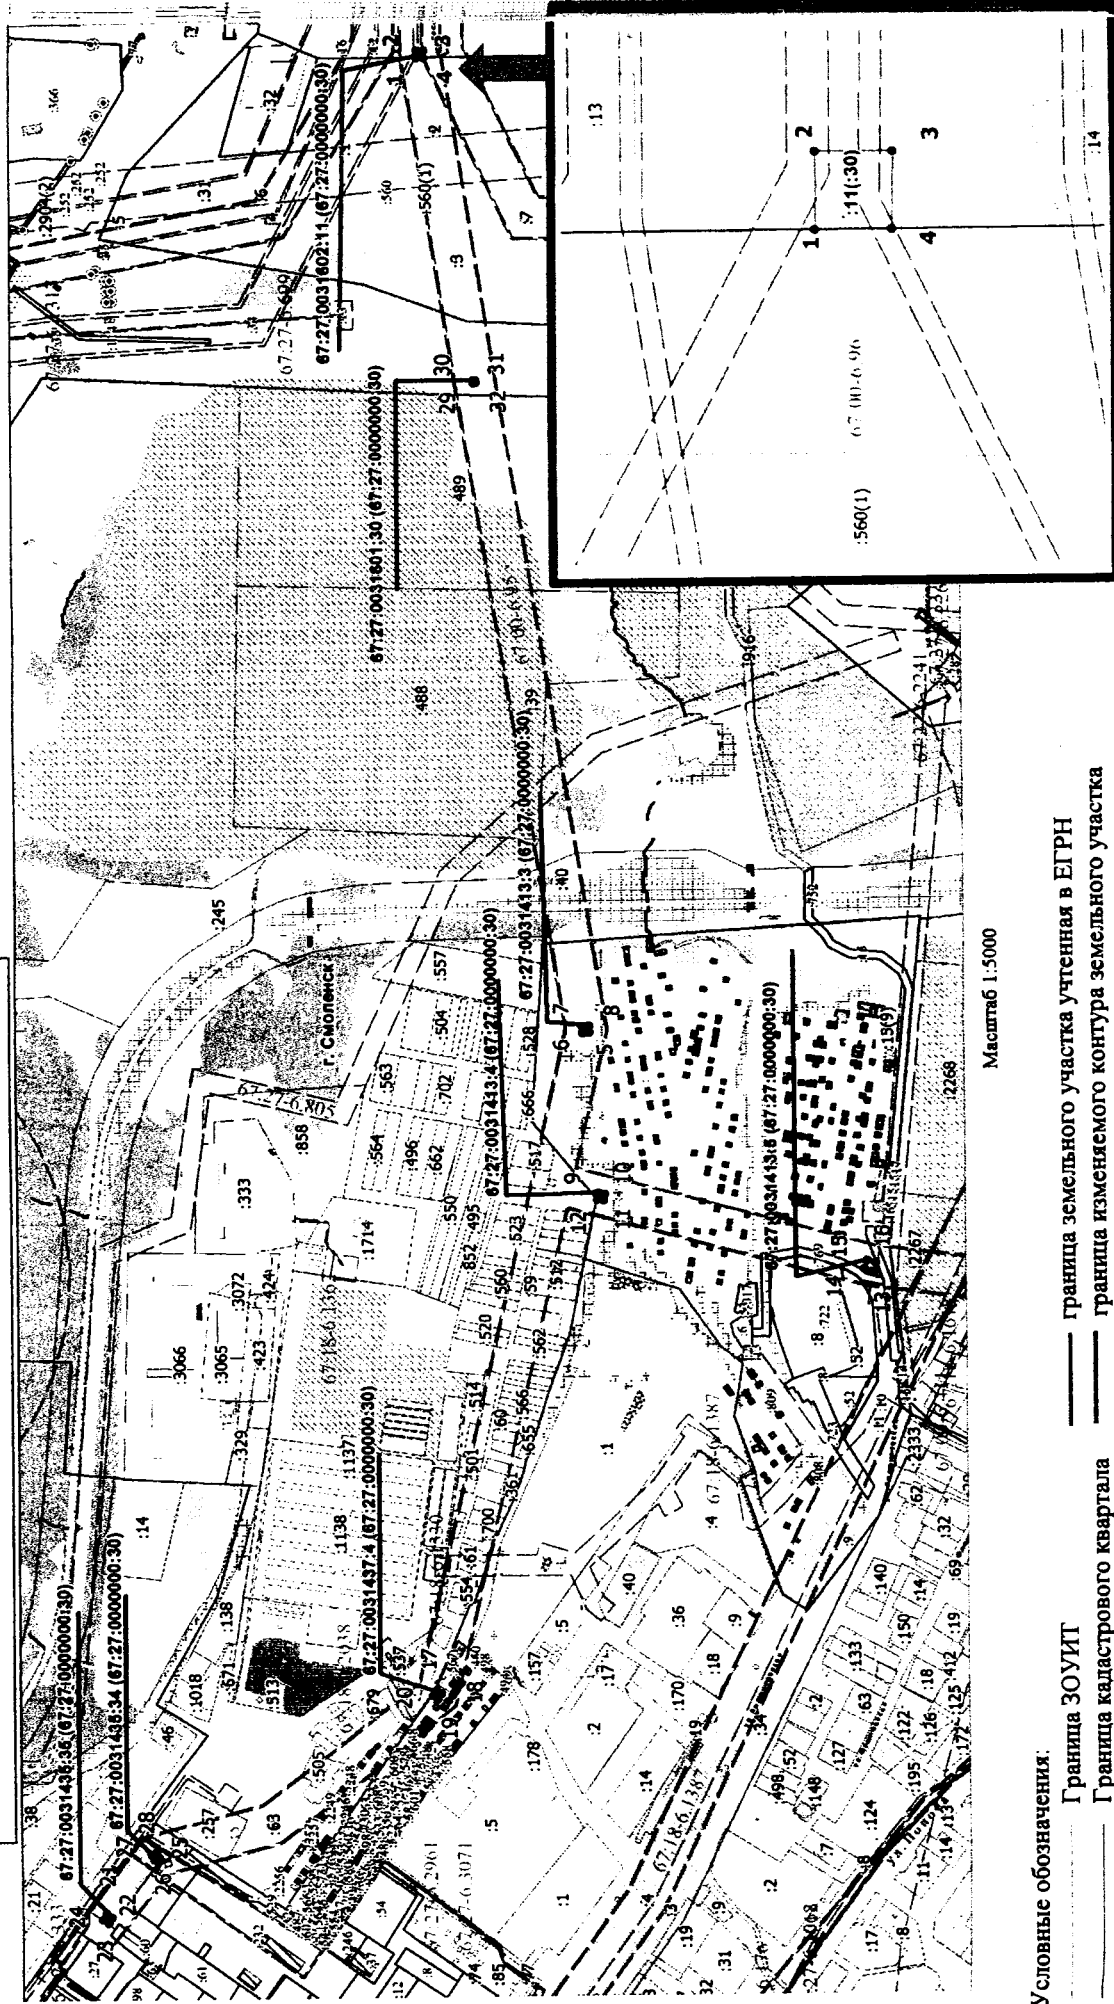

Масштаб 1:5000

Условные обозначения:

Граница ЗОУИТ

Граница кадастрового квартала

67:27:00031413 Номер кадастрового квартала

Граница земельного участка учтенная в ЕГРН

Граница изменяемого контура земельного участка

Приложение: каталог координат

Условный номер земельного участка 67:27:0000000:30		
Площадь земельного участка 357 м ²		
Обозначение характерных точек границ	Координаты, м	
	X	Y
1	2	3
67:27:0031602:11 (67:27:0000000:30)		
1	458742.71	1227952.69
2	458750.03	1227952.68
3	458750.08	1227945.38
4	458742.78	1227945.42
1	458742.71	1227952.69
67:27:0031413:3 (67:27:0000000:30)		
5	459084.13	1226048.13
6	459087.92	1226042.24
7	459082.06	1226038.47
8	459078.28	1226044.37
5	459084.13	1226048.13
67:27:0031413:4 (67:27:0000000:30)		
9	458579.30	1226953.71
10	458586.09	1226953.24
11	458585.62	1226946.46
12	458578.84	1226946.93
9	458579.30	1226953.71
67:27:0031413:5 (67:27:0000000:30)		
13	458742.29	1226275.30
14	458746.12	1226269.60
15	458740.96	1226266.13
16	458737.13	1226271.84
13	458742.29	1226275.30
67:27:0031437:4 (67:27:0000000:30)		
17	458571.56	1226782.60
18	458572.49	1226776.14
19	458566.22	1226775.23
20	458565.29	1226781.70
17	458571.56	1226782.60
67:27:0031435:35 (67:27:0000000:30)		
21	459032.27	1226111.01
22	459037.21	1226108.53
23	459034.64	1226103.40
24	459029.69	1226105.89
21	459032.27	1226111.01
67:27:0031435:34 (67:27:0000000:30)		
25	458690.98	1227617.50
26	458693.29	1227617.15
27	458692.95	1227614.83
28	458690.63	1227615.18
25	458690.98	1227617.50
67:27:0031601:30 (67:27:0000000:30)		
29	458295.19	1226711.03
30	458297.89	1226701.96
31	458289.00	1226699.31
32	458286.30	1226708.39
29	458295.19	1226711.03
Система координат: МСК-67, зона 1		
Квартал: 67:27:0031601; 67:27:0031413; 67:27:0031602; 67:27:0031435; 67:27:0031437. (67:27:0000000)		