



АДМИНИСТРАЦИЯ ГОРОДА СМОЛЕНСКА

ПОСТАНОВЛЕНИЕ

от 05.10.2020 № 2175-аг.и

Об использовании земельного участка в микрорайоне «Семичевка» без его предоставления и установления сервитута, публичного сервитута

В соответствии с Земельным кодексом Российской Федерации, постановлением Правительства Российской Федерации от 03.12.2014 № 1300 «Об утверждении перечня видов объектов, размещение которых может осуществляться на землях или земельных участках, находящихся в государственной или муниципальной собственности, без предоставления земельных участков и установления сервитутов», постановлением Администрации Смоленской области от 28.05.2015 № 302 «Об утверждении Положения о порядке и условиях размещения объектов на землях или земельных участках, находящихся в государственной или муниципальной собственности, без предоставления земельных участков и установления сервитутов, публичного сервитута», решением 69-й сессии Смоленского городского Совета IV созыва от 20.02.2015 № 1323 «Об определении уполномоченного органа на распоряжение земельными участками, государственная собственность на которые не разграничена, на территории города Смоленска», на основании обращения ООО «Горэлектро» от 11.09.2020 № 357, руководствуясь Уставом города Смоленска,

Администрация города Смоленска **п о с т а н о в л я е т**:

1. Предоставить обществу с ограниченной ответственностью «Горэлектро» (ОГРН 1136733020258, ИНН 6732066794) право использовать без предоставления и установления сервитута, публичного сервитута земельный участок площадью 10 м², являющийся частью земельного участка с кадастровым номером 67:27:0030708:777 площадью 279 м², отнесенный к категории земель населенных пунктов, находящийся на землях, государственная собственность на которые не разграничена, расположенный по

адресу (иное описание местоположения): Российская Федерация, Смоленская область, город Смоленск, микрорайон «Семичевка» юго-восточного района, улица 2-я Киевская – проспект Гагарина, для линий электропередачи классом напряжения до 35 кВ, а также связанных с ними трансформаторных подстанций, распределительных пунктов и иного предназначенного для осуществления передачи электрической энергии оборудования, для размещения которых не требуется разрешения на строительство.

2. Срок использования земельного участка, указанного в пункте 1 настоящего постановления, - 25 лет.

3. Координаты характерных точек границ земельного участка, предполагаемого к использованию, отображены на схеме границ, являющейся неотъемлемой частью настоящего постановления (приложение).

4. ООО «Горэлектро»:

4.1. Выполнить требования о приведении земельного участка в состояние, пригодное для использования в соответствии с видом разрешенного использования, и о проведении необходимых работ по рекультивации в случае, если использование земельного участка приведет к порче или уничтожению плодородного слоя почвы в границах земельного участка, указанного в пункте 1 настоящего постановления.

4.2. Обеспечить установление охранных зон в соответствии с требованиями федерального законодательства.

5. Использование земельного участка, указанного в пункте 1 настоящего постановления, в зоне прохождения инженерной инфраструктуры осуществлять в соответствии с установленным правовым режимом.

6. Приемку в эксплуатацию размещаемых объектов необходимо осуществлять с участием представителя уполномоченного органа.

7. Администрация города Смоленска оставляет за собой право предоставлять земельный участок, указанный в пункте 1 настоящего постановления, физическому или юридическому лицу без прекращения предоставленного настоящим постановлением права использования земельного участка.

8. Управлению имущественных, земельных и жилищных отношений Администрации города Смоленска в течение 10 рабочих дней со дня принятия настоящего постановления направить его копию в федеральный орган исполнительной власти, уполномоченный на осуществление государственного земельного надзора.

9. Комитету по информационным ресурсам и телекоммуникациям Администрации города Смоленска разместить настоящее постановление на официальном сайте Администрации города Смоленска.

Глава города Смоленска



А.А. Борисов

от 05.10.2020 № 2175-а/20

**Схема границ
предполагаемых к использованию земель или части земельного участка на кадастровом плане
территории**

Наименование планируемого к размещению объекта: Линии электропередачи классом напряжения до 35кВ, а также связанные с ними трансформаторные подстанции, распределительные пункты и иное предназначенное для осуществления передачи электрической энергии оборудование, для размещения которых не требуется разрешения на строительство

Местоположение объекта и кадастровый номер земельного участка (кадастровый номер кадастрового квартала, в случае если земельный участок не поставлен на государственный кадастровый учет): Российская Федерация, Смоленская область, г Смоленск, микрорайон "Семичевка" юго-восточного района, улица 2-я Киевская - проспект Гагарина, кадастровый номер земельного участка 67:27:0030708:777

Площадь предполагаемых к использованию земель или земельного участка: 10 м2

Категория земель: земли населенных пунктов

Вид разрешенного использования земель или земельного участка: объекты коммунального хозяйства (инженерно-технического обеспечения) и транспорта, необходимые для обеспечения объектов разрешенных видов использования, при отсутствии норм законодательства, запрещающих их размещение, в том числе: распределительные пункты и подстанции, трансформаторные подстанции, блок-модульные котельные, насосные станции перекачки, центральные и индивидуальные тепловые пункты; наземные сооружения линий электропередач и тепловых сетей (переходные пункты и опоры воздушных ЛЭП, кабельные киоски, павильоны камер и т.д.)

Ограничения использования земель или земельного участка, в том числе:


наличие объектов инженерной инфраструктуры и их характеристики: кабельная линия

наличие объектов транспортной инфраструктуры и их характеристики: отсутствует

наличие и параметры охранных, санитарно-защитных и иных зон, в том числе проектируемых: охранный зона ТП - 831

наличие особо охраняемых природных территорий, объектов культурного наследия, иных территорий и объектов, ограничивающих использование земельного участка : отсутствует

Чертеж размещения объекта на предполагаемых к использованию землях государственной собственности, выполненный на основе материалов инженерно-геодезических изысканий в масштабе 1:2000 - 1:500 с учетом сведений государственного кадастра недвижимости

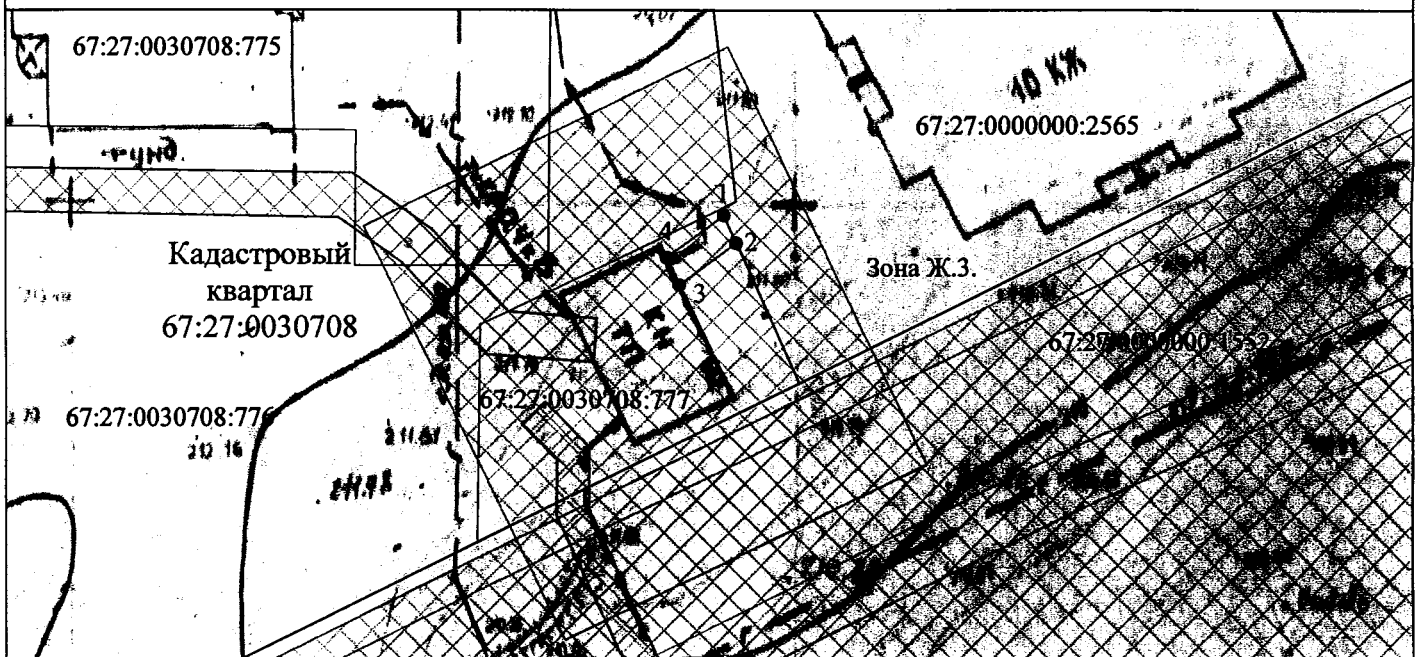

Описание границ смежных землепользователей

От точки №1 до точки №2 - граничит с земельным участком с кадастровым номером 67:27:0000000:2565

От точки №2 до точки №1 - в границах земельного участка с кадастровым номером 67:27:0030708:777

Каталог координат характерных точек границ территории

№	Дирекционный угол	Длина линии, м	X, м	Y, м
1	155° 49' 6"	2.04	457636.12	1222195.89
2	233° 50' 31"	4.82	457634.25	1222196.72
3	334° 30' 4"	2.04	457631.41	1222192.83
4	53° 50' 31"	4.87	457633.25	1222191.96

Площадь земельного участка - 10 кв. м.

Условные обозначения:

- граница земельного участка, установленная в соответствии с федеральным законом от 24.07.2007 № 207-ФЗ и не изменяемая при проведении кадастровых работ
- граница земельного участка, установленная (уточненная) при проведении кадастровых работ
- граница кадастрового квартала
- границы ЗОУИТ
- кадастровый квартал

Заявитель: *И.А. Билко*
Подпись, расшифровка подписи)

