



АДМИНИСТРАЦИЯ ГОРОДА СМОЛЕНСКА

ПОСТАНОВЛЕНИЕ

от 30.06.2020 № 1413-адм

Об утверждении схемы
расположения земельного участка
на кадастровом плане территории и о
присвоении ему адреса

В соответствии с Земельным кодексом Российской Федерации, постановлением Правительства Российской Федерации от 19.11.2014 № 1221 «Об утверждении Правил присвоения, изменения и аннулирования адресов», приказами Министерства экономического развития Российской Федерации от 01.09.2014 № 540 «Об утверждении классификатора видов разрешенного использования земельных участков», от 27.11.2014 № 762 «Об утверждении требований к подготовке схемы расположения земельного участка или земельных участков на кадастровом плане территории и формату схемы расположения земельного участка или земельных участков на кадастровом плане территории при подготовке схемы расположения земельного участка или земельных участков на кадастровом плане территории в форме электронного документа, формы схемы расположения земельного участка или земельных участков на кадастровом плане территории, подготовка которой осуществляется в форме документа на бумажном носителе», Правилами землепользования и застройки города Смоленска, утвержденными решением 41-й сессии Смоленского городского Совета III созыва от 28.02.2007 № 490, руководствуясь Уставом города Смоленска,

Администрация города Смоленска постановляет:

1. Утвердить прилагаемую схему расположения земельного участка на кадастровом плане территории, отнесенного к категории земель населенных пунктов, с разрешенным видом использования – «автомобильный транспорт» с условным номером 67:27:0000000:3У1 площадью 10249 м², расположенного

по адресу (иное описание местоположения): Российская Федерация, Смоленская область, город Смоленск, улица 1-я Брянская.

2. Земельному участку, указанному в пункте 1 настоящего постановления, присвоить следующий адрес: Российская Федерация, Смоленская область, городской округ город Смоленск, город Смоленск, улица 1-я Брянская, земельный участок № 1в.

3. Срок действия настоящего постановления составляет два года.

4. Управлению архитектуры и градостроительства Администрации города Смоленска:

4.1. Обеспечить исполнение пункта 20 статьи 11.10 Земельного кодекса Российской Федерации.

4.2. В течение 3 рабочих дней обеспечить внесение в государственный адресный реестр сведений об адресе земельного участка, указанном в пункте 2 настоящего постановления.

5. Комитету по информационным ресурсам и телекоммуникациям Администрации города Смоленска разместить настоящее постановление на официальном сайте Администрации города Смоленска.

Глава города Смоленска


А.А. Борисов



Схема расположения земельного участка или земельных участков на кадастровом плане территории

Условный номер земельного участка :ЗУ1

Площадь земельного участка 10250 кв.м.

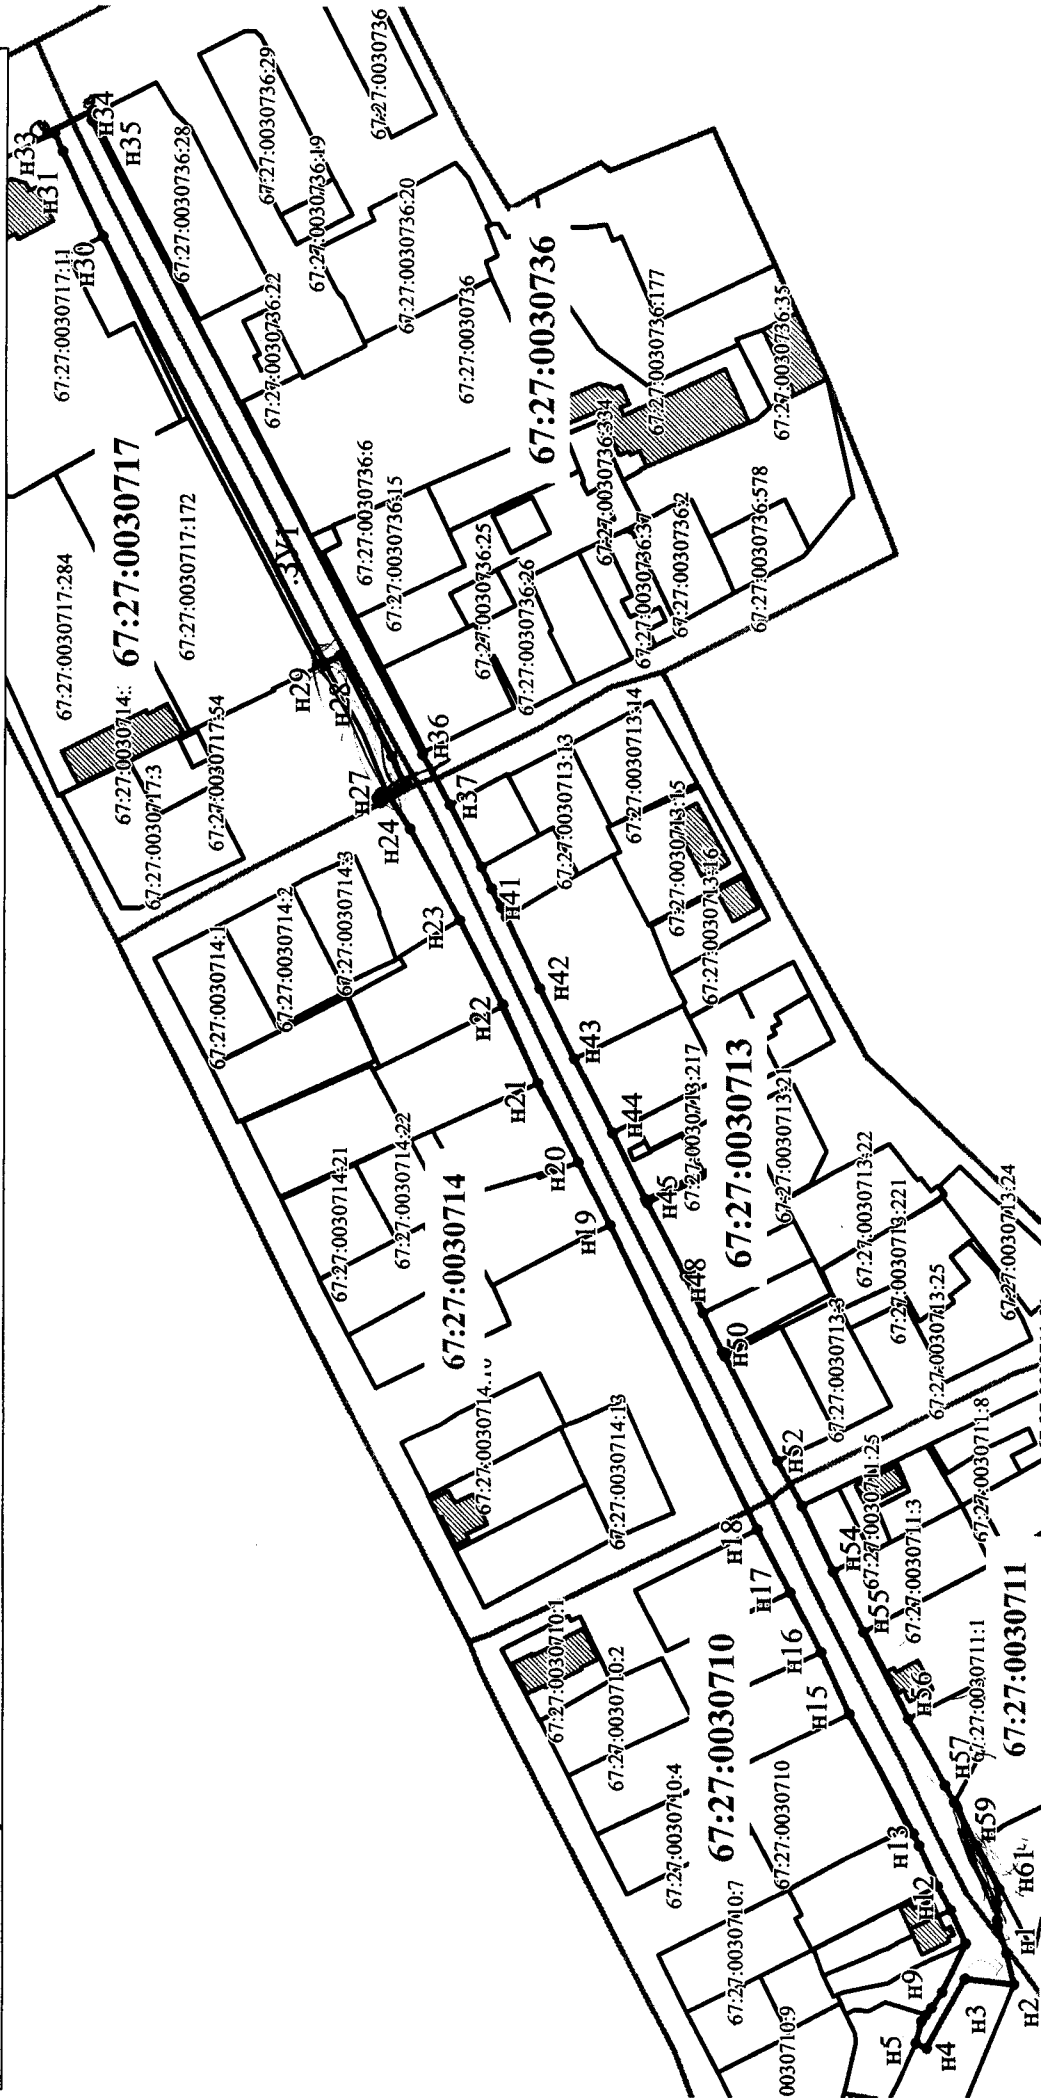

масштаб 1:25000

Условные обозначения:

— Граница земельного участка, установленная в соответствии с федеральным законодательством, включенная в ЕГРН, и не изменяемая при проведении кадастровых работ

Обозначение характерных точек	Координаты, м (МСК-	
	X	Y
1	2	3
н1	457683.48	1222665.30
н2	457680.68	1222655.07
н3	457697.37	1222656.84
н4	457710.47	1222633.58
н5	457713.88	1222635.36
н6	457712.04	1222642.79
н7	457710.53	1222644.80
н8	457708.70	1222647.23
н9	457704.97	1222652.44
н10	457697.19	1222668.51
н11	457702.28	1222679.49
н12	457706.70	1222687.66
н13	457713.10	1222701.05
н14	457715.07	1222705.07
н15	457736.09	1222745.16
н16	457745.60	1222765.54
н17	457755.77	1222785.32
н18	457766.44	1222806.08
н19	457815.24	1222907.13
н20	457825.81	1222927.79
н21	457839.39	1222953.88
н22	457851.04	1222979.97
н23	457865.29	1223008.18
н24	457881.80	1223038.12
н25	457889.40	1223050.02
н26	457883.85	1223052.32
н27	457888.02	1223062.38
н28	457905.13	1223095.76
н29	457910.12	1223093.14
н30	457983.24	1223234.53
н31	457996.51	1223262.83

н32	457999.25	1223268.80
н33	458001.73	1223268.76
н34	457986.85	1223276.40
н35	457987.01	1223272.96
н36	457877.73	1223062.96
н37	457868.80	1223046.20
н38	457858.10	1223025.62
н39	457854.68	1223018.38
н40	457851.62	1223012.41
н41	457849.96	1223009.18
н42	457838.73	1222985.49
н43	457827.32	1222962.22
н44	457814.43	1222937.53
н45	457803.60	1222915.82
н46	457803.26	1222915.15
н47	457802.93	1222914.48
н48	457790.48	1222890.47
н49	457784.39	1222878.10
н50	457778.07	1222865.06
н51	457777.25	1222863.43
н52	457759.80	1222829.04
н53	457751.89	1222813.89
н54	457741.54	1222792.33
н55	457731.64	1222772.33
н56	457716.68	1222743.73
н57	457704.47	1222721.20
н58	457701.32	1222715.52
н59	457693.93	1222701.08
н60	457686.32	1222686.66
н61	457686.92	1222682.10
н62	457686.63	1222676.27
н63	457686.36	1222674.27
н1	457683.48	1222665.30